

Begane grond 1:50

renvooi ruimten

1.01	woonkamer	verblijfsruimte
1.02	keuken	verblijfsruimte
1.03	hal	verkeersruimte
1.04	toilet	toilet ruimte
1.05	meterkast	meterruimte
1.06	kast	bergruimte
1.07	slaapkamer 1	verblijfsruimte
1.08	slaapkamer 2	verblijfsruimte
1.09	slaapkamer 3	verblijfsruimte
1.10	overloop	verkeersruimte
1.11	badkamer	badruimte
1.12	zolder	bergruimte
1.13	techniek	technische ruimte

renvooi elektra

Verlichting

- ⊗ lichtaansluitpunt plafond
- ⊕ lichtaansluitpunt wand

Schakelmateriaal

- ⌘ schakelaar, enkelpolig
- ⌘ schakelaar, wissel
- ⌘ schakelaar, serie
- ⌘ bedrukker
- ⌘ schel

Aansluitpunten

- leiding onbedraad (loos)
- leiding bedraad (afgedopt)
- wandcontactdoos enkel (geaard)
- wandcontactdoos dubbel (geaard)
- leiding bedraad (niet afgemonteerd)
- th/co2 thermostaat
- ⊙ rm rookmelder
- ⌘ kraan

Woningnummer: 90

MorgenWonen[®]

De nieuwe bouwstandaard. Van VolkerWessels

Getekend: Mart Vetketel

Schaal: 1:50

Datum: 16-05-2017

Gewijzigd:

Wijz.:	Datum:
--------	--------

Projectnummer:

2017-068


Projekt:

23 woningen Bergschenhoek -
Parkzoom III

Betref:

Begane grond Eindwoning
Zadeldak rechts 5400x9000mm

Tekeningnummer: **VK-90-BG**

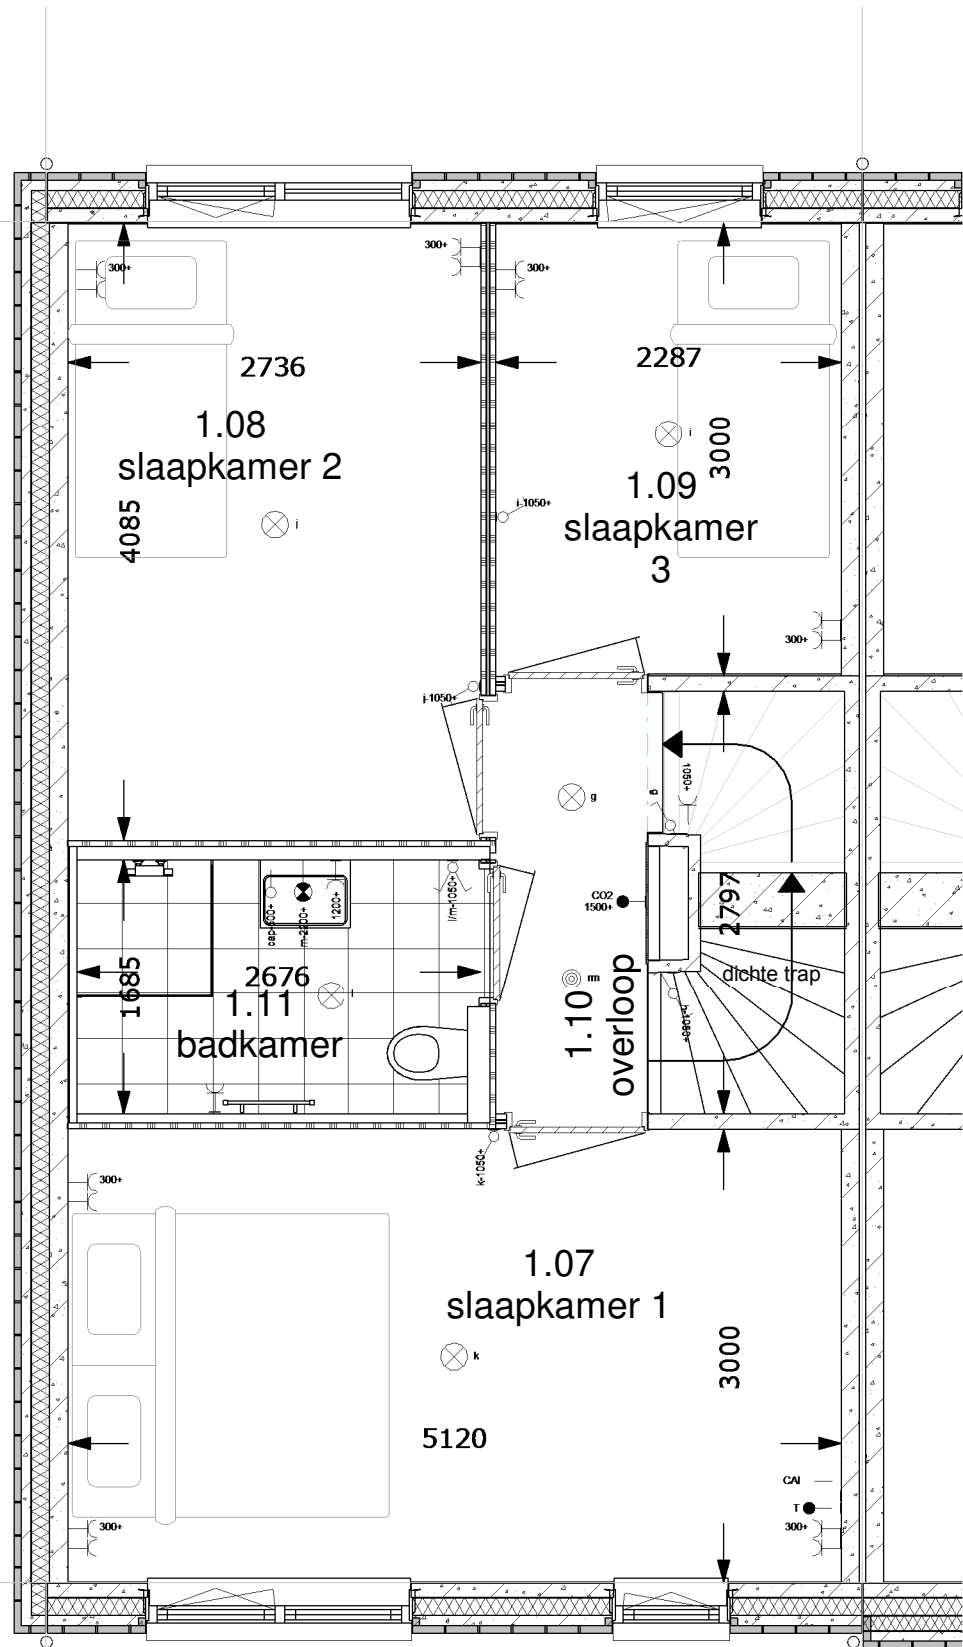

1e Verdieping 1:50

renvooi ruimten

1.01	woonkamer	verblijfsruimte
1.02	keuken	verblijfsruimte
1.03	hal	verkeersruimte
1.04	toilet	toilet ruimte
1.05	meterkast	meterruimte
1.06	kast	bergruimte
1.07	slaapkamer 1	verblijfsruimte
1.08	slaapkamer 2	verblijfsruimte
1.09	slaapkamer 3	verblijfsruimte
1.10	overloop	verkeersruimte
1.11	badkamer	badruimte
1.12	zolder	bergruimte
1.13	techniek	technische ruimte

renvooi elektra

Verlichting

- ⊗ lichtaansluitpunt plafond
- ⊗ lichtaansluitpunt wand

Schakelmateriaal

- ⌘ schakelaar, enkelpolig
- ⌘ schakelaar, wissel
- ⌘ schakelaar, serie
- ⌘ bedrukker
- ⌘ schel

Aansluitpunten

- leiding onbedraad (loos)
- leiding bedraad (afgedopt)
- wandcontactdoos enkel (geaard)
- wandcontactdoos dubbel (geaard)
- leiding bedraad (niet afgemonteerd)
- th/co2 thermostaat
- ⊗ rm rookmelder
- ⌘ kraan

Woningnummer: 90

MorgenWonen®

De nieuwe bouwstandaard. Van VolkerWessels

Getekend: Mart Vetketel

Schaal: 1:50

Datum: 16-05-2017

Gewijzigd:

Wijz.:	Datum:
--------	--------

Projektnummer:

2017-068


Projekt:

23 woningen Bergschenhoek -
Parkzoom III

Betref:

1e Verdieping Eindwoning
Zadeldak rechts 5400x9000mm

Tekeningnummer: **VK-90-V1**

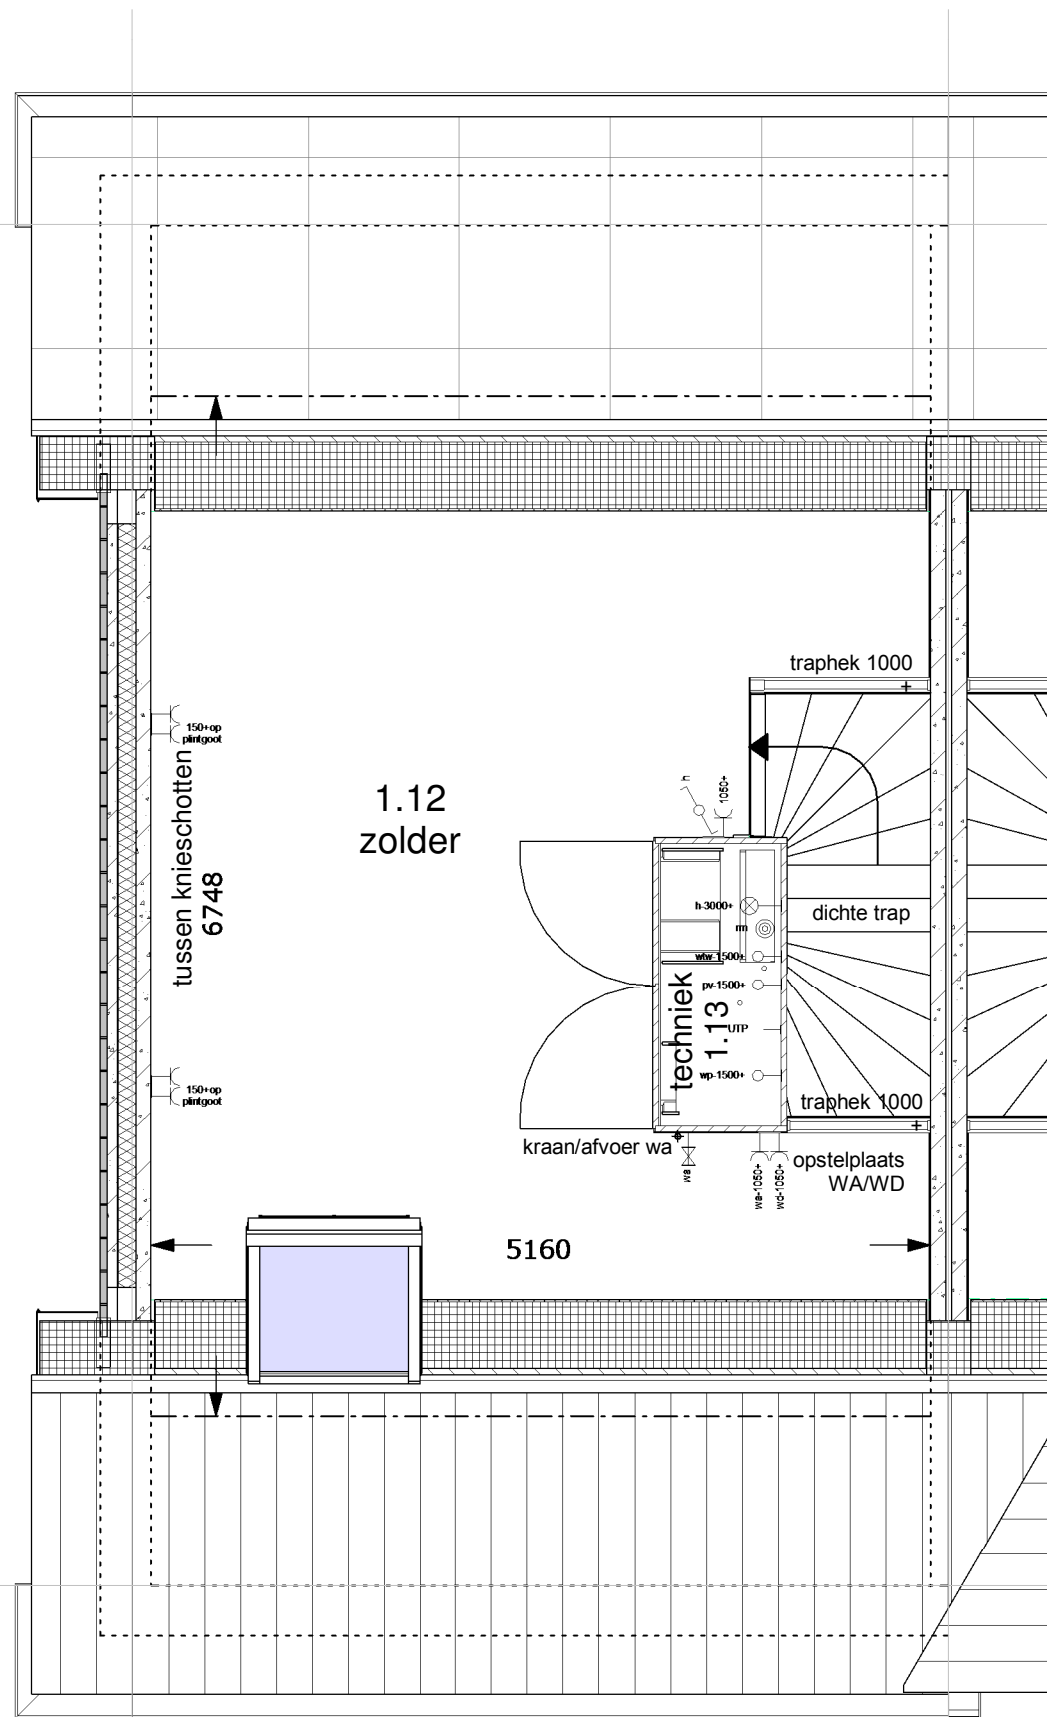

2de Verdieping 1:50

renvooi ruimten

1.01	woonkamer	verblijfsruimte
1.02	keuken	verblijfsruimte
1.03	hal	verkeersruimte
1.04	toilet	toiletteruimte
1.05	meterkast	meterruimte
1.06	kast	bergruimte
1.07	slaapkamer 1	verblijfsruimte
1.08	slaapkamer 2	verblijfsruimte
1.09	slaapkamer 3	verblijfsruimte
1.10	overloop	verkeersruimte
1.11	badkamer	badruimte
1.12	zolder	bergruimte
1.13	techniek	technische ruimte

renvooi elektra

Verlichting

- ⊗ lichtaansluitpunt plafond
- ⊗ lichtaansluitpunt wand

Schakelmateriaal

- ⌘ schakelaar, enkelpolig
- ⌘ schakelaar, wissel
- ⌘ schakelaar, serie
- ⊙ bedrukker
- ⊙ schel

Aansluitpunten

- leiding onbedraad (loos)
- leiding bedraad (afgedopt)
- wandcontactdoos enkel (geaard)
- wandcontactdoos dubbel (geaard)
- leiding bedraad (niet afgemonteerd)
- th/co2 thermostaat
- ⊙ rm rookmelder
- kraan

Woningnummer: 90

MorgenWonen[®]

De nieuwe bouwstandaard. Van VolkerWessels

Getekend: Mart Veitketel

Schaal: 1:50

Datum: 16-05-2017

Gewijzigd:

Wijz.:	Datum:
--------	--------

Projektnummer:

2017-068


Projekt:

23 woningen Bergschenhoek -
Parkzoom III

Betref:

2e Verdieping Eindwoning
Zadeldak rechts 5400x9000mm

Tekeningnummer: **VK-90-V2**

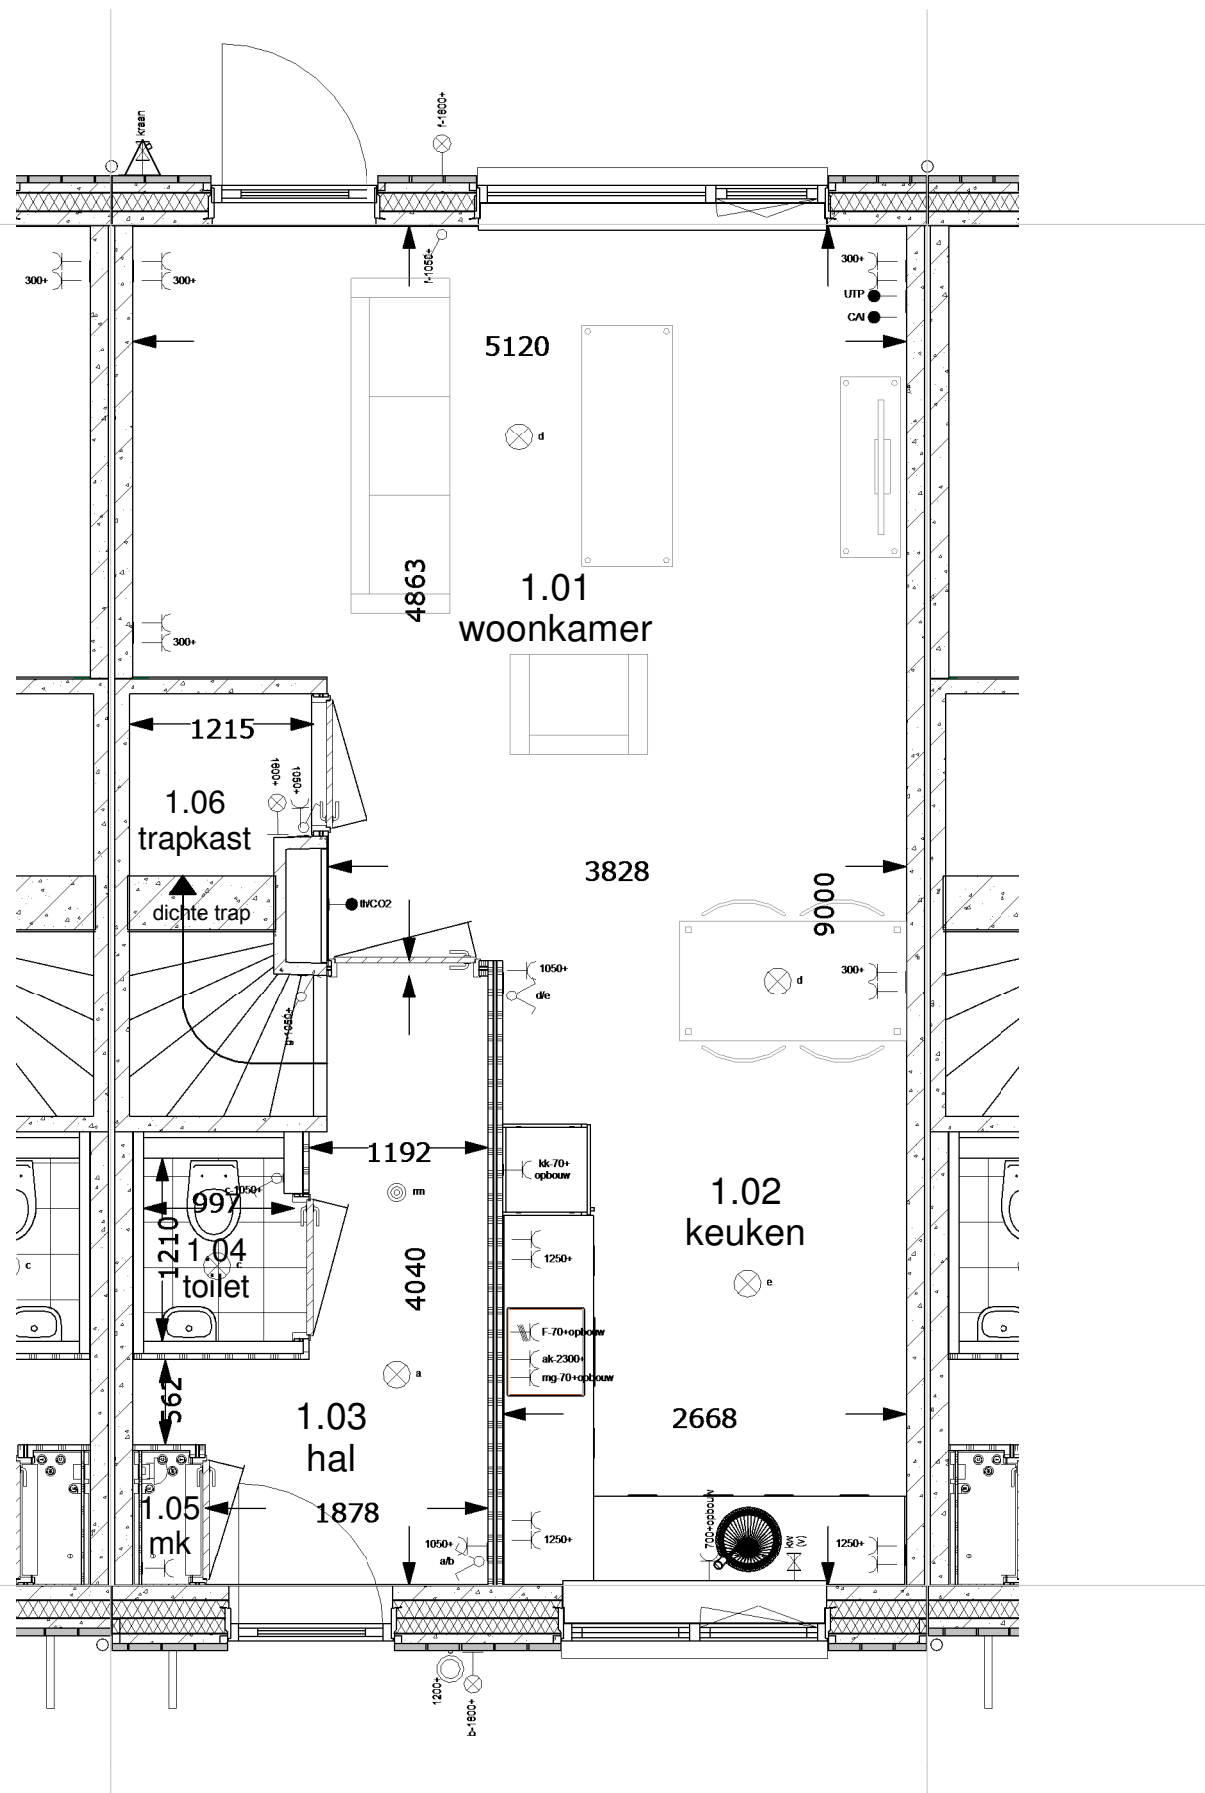

Begane grond 1:50

renvooi ruimten

1.01	woonkamer	verblijfsruimte
1.02	keuken	verblijfsruimte
1.03	hal	verkeersruimte
1.04	toilet	toiletruimte
1.05	meterkast	meterruimte
1.06	kast	bergruimte
1.07	slaapkamer 1	verblijfsruimte
1.08	slaapkamer 2	verblijfsruimte
1.09	slaapkamer 3	verblijfsruimte
1.10	overloop	verkeersruimte
1.11	badkamer	badruimte
1.12	zolder	bergruimte
1.13	techniek	technische ruimte

renvooi elektra

Verlichting

- ⊗ lichtaansluitpunt plafond
- ⊕ lichtaansluitpunt wand

Schakelmateriaal

- ⌘ schakelaar, enkelpolig
- ⌘ schakelaar, wissel
- ⌘ schakelaar, serie
- ⊙ bedrukker
- ⊕ schel

Aansluitpunten

- leiding onbedraad (loos)
- leiding bedraad (afgedopt)
- wandcontactdoos enkel (geaard)
- wandcontactdoos dubbel (geaard)
- leiding bedraad (niet afgemonteerd)
- th/co2 thermostaat
- ⊙ rm rookmelder
- ⌘ kraan

Woningnummer: 91

MorgenWonen®

De nieuwe bouwstandaard. Van VolkerWessels

Getekend: Mart Vetketel

Schaal: 1:50

Datum: 16-05-2017

Gewijzigd:

Wijz.:	Datum:
--------	--------

Projektnummer:

2017-068


Projekt:

23 woningen Bergschenhoek -
Parkzoom III

Betref:

Begane grond Tussenwoning
Dwarskap links 5400x9000mm

Tekeningnummer: **VK-91-BG**

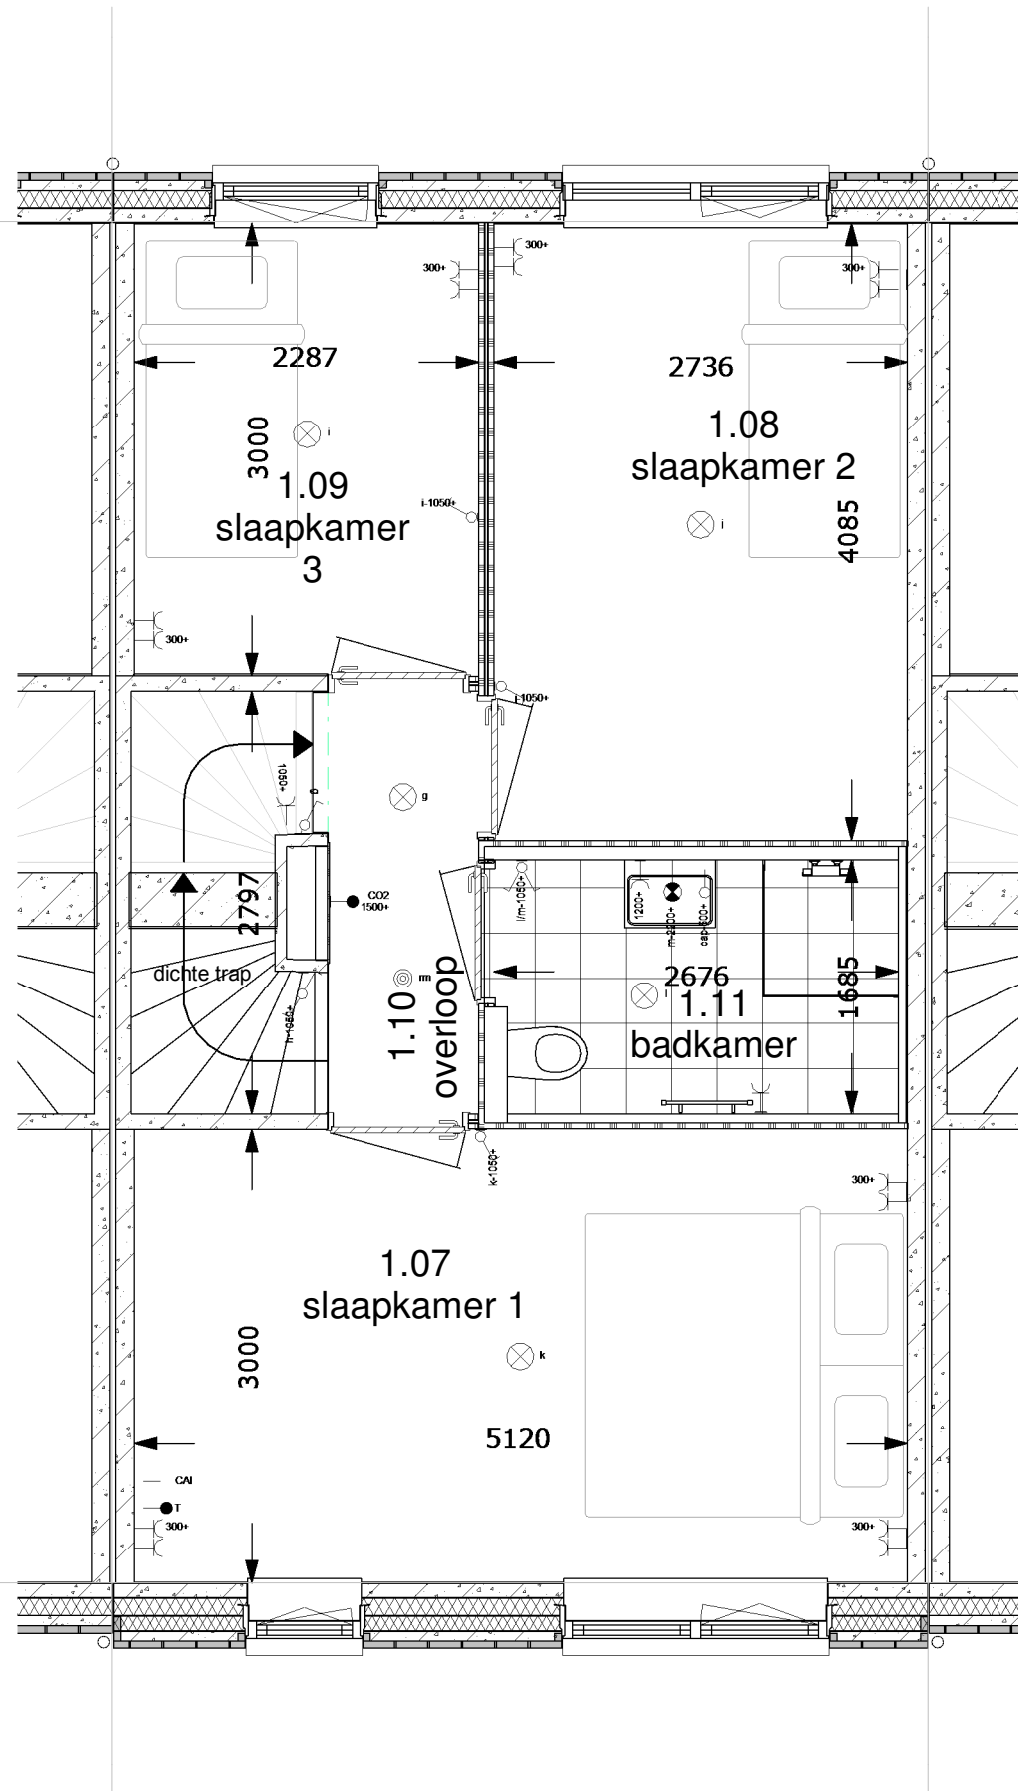

1e Verdieping 1:50

renvooi ruimten

1.01	woonkamer	verblijfsruimte
1.02	keuken	verblijfsruimte
1.03	hal	verkeersruimte
1.04	toilet	toiletruimte
1.05	meterkast	meterruimte
1.06	kast	bergruimte
1.07	slaapkamer 1	verblijfsruimte
1.08	slaapkamer 2	verblijfsruimte
1.09	slaapkamer 3	verblijfsruimte
1.10	overloop	verkeersruimte
1.11	badkamer	badruimte
1.12	zolder	bergruimte
1.13	techniek	technische ruimte

renvooi elektra

Verlichting

- ⊗ lichtaansluitpunt plafond
- ⊗ lichtaansluitpunt wand

Schakelmateriaal

- ⌘ schakelaar, enkelpolig
- ⌘ schakelaar, wissel
- ⌘ schakelaar, serie
- ⌘ bedrukker
- ⌘ schel

Aansluitpunten

- leiding onbedraad (loos)
- leiding bedraad (afgedopt)
- wandcontactdoos enkel (geaard)
- wandcontactdoos dubbel (geaard)
- leiding bedraad (niet afgemonteerd)
- th/co2 thermostaat
- ⊗ rm rookmelder
- ⌘ kraan

Woningnummer: 91

MorgenWonen®

De nieuwe bouwstandaard. Van VolkerWessels

Getekend: Mart Vetketel

Schaal: 1:50

Datum: 16-05-2017

Gewijzigd:

Wijz.:	Datum:
--------	--------

Projektnummer:

2017-068


Projekt:

23 woningen Bergschenhoek -
Parkzoom III

Betref:

1e Verdieping Tussenwoning
Dwarskap links 5400x9000mm

Tekeningnummer: VK-91-V1

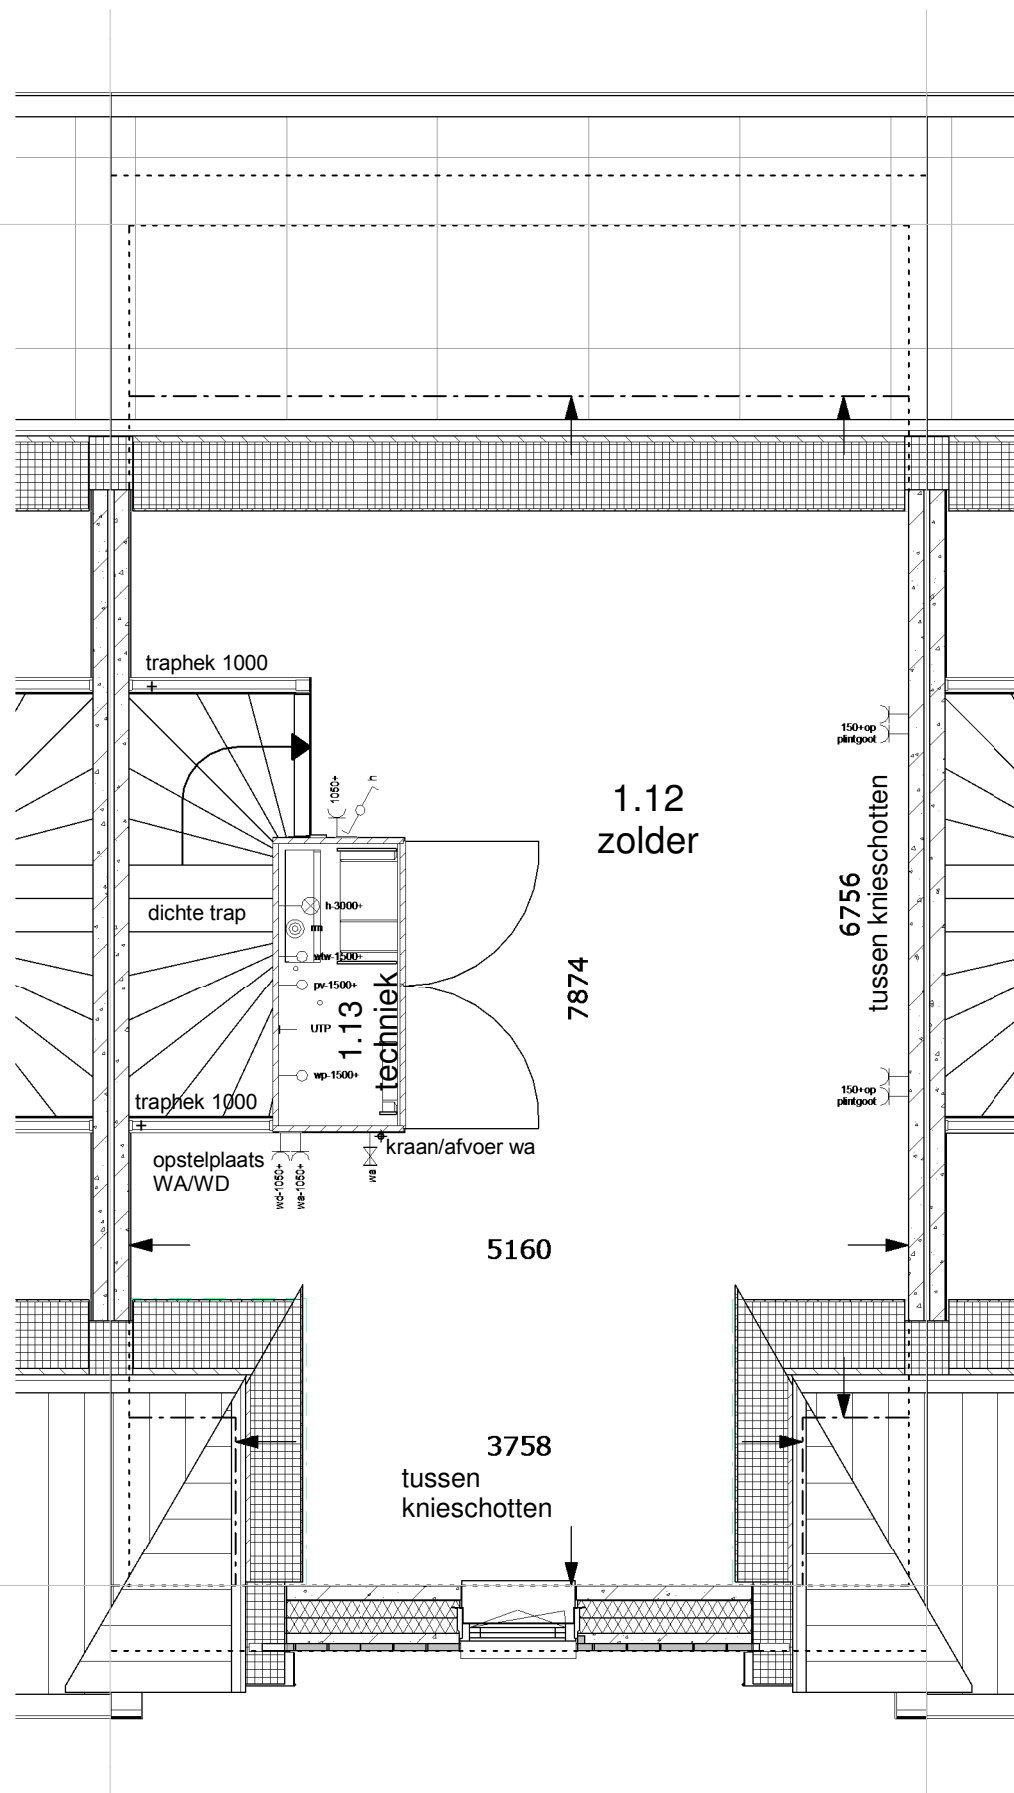

2de Verdieping 1:50

renvooi ruimten

1.01	woonkamer	verblijfsruimte
1.02	keuken	verblijfsruimte
1.03	hal	verkeersruimte
1.04	toilet	toiletruimte
1.05	meterkast	meterruimte
1.06	kast	bergruimte
1.07	slaapkamer 1	verblijfsruimte
1.08	slaapkamer 2	verblijfsruimte
1.09	slaapkamer 3	verblijfsruimte
1.10	overloop	verkeersruimte
1.11	badkamer	badruimte
1.12	zolder	bergruimte
1.13	techniek	technische ruimte

renvooi elektra

Verlichting

- ⊗ lichtaansluitpunt plafond
- ⊗ lichtaansluitpunt wand

Schakelmateriaal

- ⌘ schakelaar, enkelpolig
- ⌘ schakelaar, wissel
- ⌘ schakelaar, serie
- ⌘ bedrukker
- ⌘ schel

Aansluitpunten

- leiding onbedraad (loos)
- leiding bedraad (afgedopt)
- wandcontactdoos enkel (geaard)
- wandcontactdoos dubbel (geaard)
- leiding bedraad (niet afgemonteerd)
- th/co2 thermostaat
- ⊙ rm rookmelder
- ⌘ kraan

Woningnummer: 91

MorgenWonen[®]

De nieuwe bouwstandaard. Van VolkerWessels

Getekend: Mart Veitketel

Schaal: 1:50

Datum: 16-05-2017

Gewijzigd:

Wijz.:	Datum:
--------	--------

Projektnummer:

2017-068


Projekt:

23 woningen Bergschenhoek -
Parkzoom III

Betref:

2e Verdieping Tussenwoning
Dwarskap links 5400x9000mm

Tekeningnummer: **VK-91-V2**

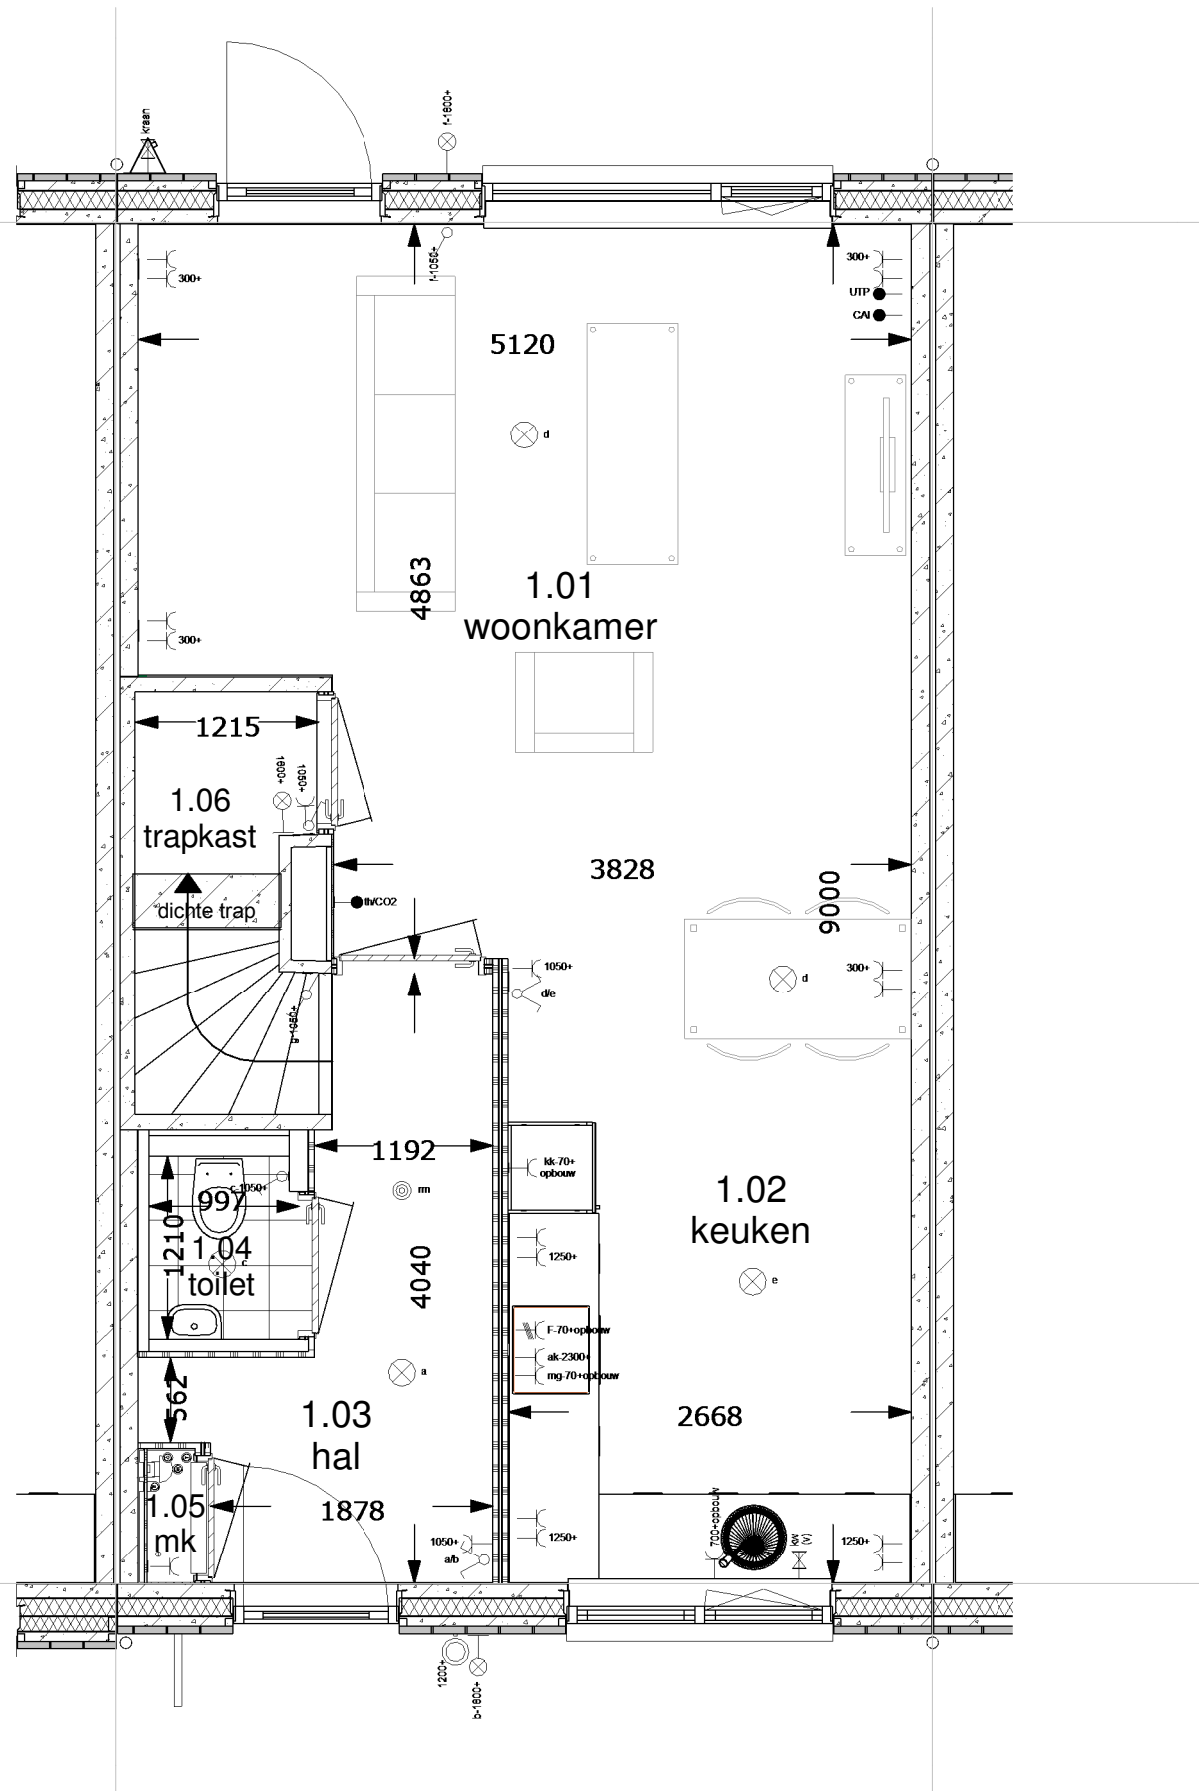

Begane grond 1:50

renvooi ruimten

1.01	woonkamer	verblijfsruimte
1.02	keuken	verblijfsruimte
1.03	hal	verkeersruimte
1.04	toilet	toiletruimte
1.05	meterkast	meterruimte
1.06	kast	bergruimte
1.07	slaapkamer 1	verblijfsruimte
1.08	slaapkamer 2	verblijfsruimte
1.09	slaapkamer 3	verblijfsruimte
1.10	overloop	verkeersruimte
1.11	badkamer	badruimte
1.12	zolder	bergruimte
1.13	techniek	technische ruimte

renvooi elektra

Verlichting

- ⊗ lichtaansluitpunt plafond
- ⊕ lichtaansluitpunt wand

Schakelmateriaal

- ⌘ schakelaar, enkelpolig
- ⌘ schakelaar, wissel
- ⌘ schakelaar, serie
- ⌘ bedrukker
- ⌘ schel

Aansluitpunten

- leiding onbedraad (loos)
- leiding bedraad (afgedopt)
- wandcontactdoos enkel (geaard)
- wandcontactdoos dubbel (geaard)
- leiding bedraad (niet afgemonteerd)
- th/co2 thermostaat
- ⊙ rm rookmelder
- ⌘ kraan

Woningnummer: 92

MorgenWonen®

De nieuwe bouwstandaard. Van VolkerWessels

Getekend: Mart Vetketel

Schaal: 1:50

Datum: 16-05-2017

Gewijzigd:

Wijz.:	Datum:
--------	--------

Projektnummer:

2017-068

Projekt:


23 woningen Bergschenhoek -
Parkzoom III

Betref:

Begane grond Tussenwoning
Zadeldak dakkapel links

5400x9000mm **VK-92-BG**

Tekeningnummer:

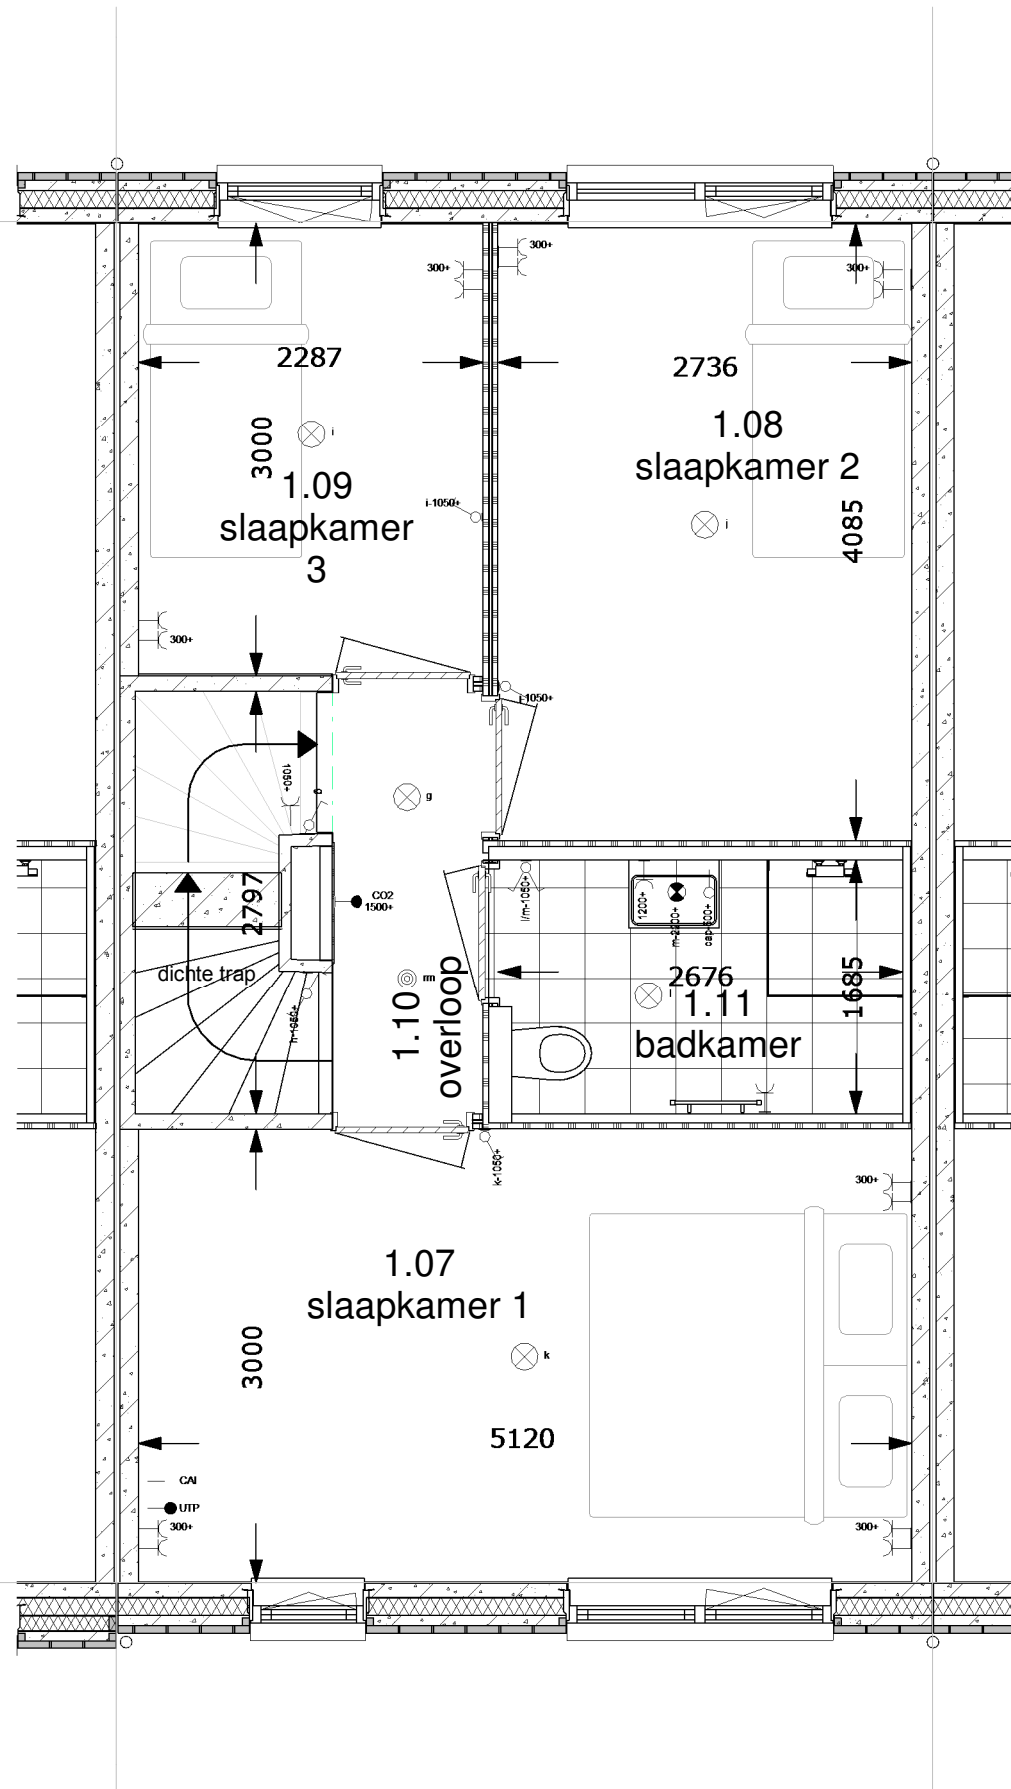

1e Verdieping 1:50

renvooi ruimten

1.01	woonkamer	verblijfsruimte
1.02	keuken	verblijfsruimte
1.03	hal	verkeersruimte
1.04	toilet	toiletruimte
1.05	meterkast	meterruimte
1.06	kast	bergruimte
1.07	slaapkamer 1	verblijfsruimte
1.08	slaapkamer 2	verblijfsruimte
1.09	slaapkamer 3	verblijfsruimte
1.10	overloop	verkeersruimte
1.11	badkamer	badruimte
1.12	zolder	bergruimte
1.13	techniek	technische ruimte

renvooi elektra

Verlichting

- ⊗ lichtaansluitpunt plafond
- ⊗ lichtaansluitpunt wand

Schakelmateriaal

- ⌘ schakelaar, enkelpolig
- ⌘ schakelaar, wissel
- ⌘ schakelaar, serie
- ⌘ bedrukker
- ⌘ schel

Aansluitpunten

- leiding onbedraad (loos)
- leiding bedraad (afgedopt)
- wandcontactdoos enkel (geaard)
- wandcontactdoos dubbel (geaard)
- leiding bedraad (niet afgemonteerd)
- th/co2 thermostaat
- ⊗ rm rookmelder
- ⌘ kraan

Woningnummer: 92

MorgenWonen®

De nieuwe bouwstandaard. Van VolkerWessels

Getekend: Mart Vetketel

Schaal: 1:50

Datum: 16-05-2017

Gewijzigd:

Wijz.:	Datum:
--------	--------

Projectnummer:

2017-068

Projekt:


23 woningen Bergschenhoek -
Parkzoom III

Betref:

1e Verdieping Tussenwoning
Zadeldak dakkapel links

5400x9000mm **VK-92-V1**

Tekeningnummer:

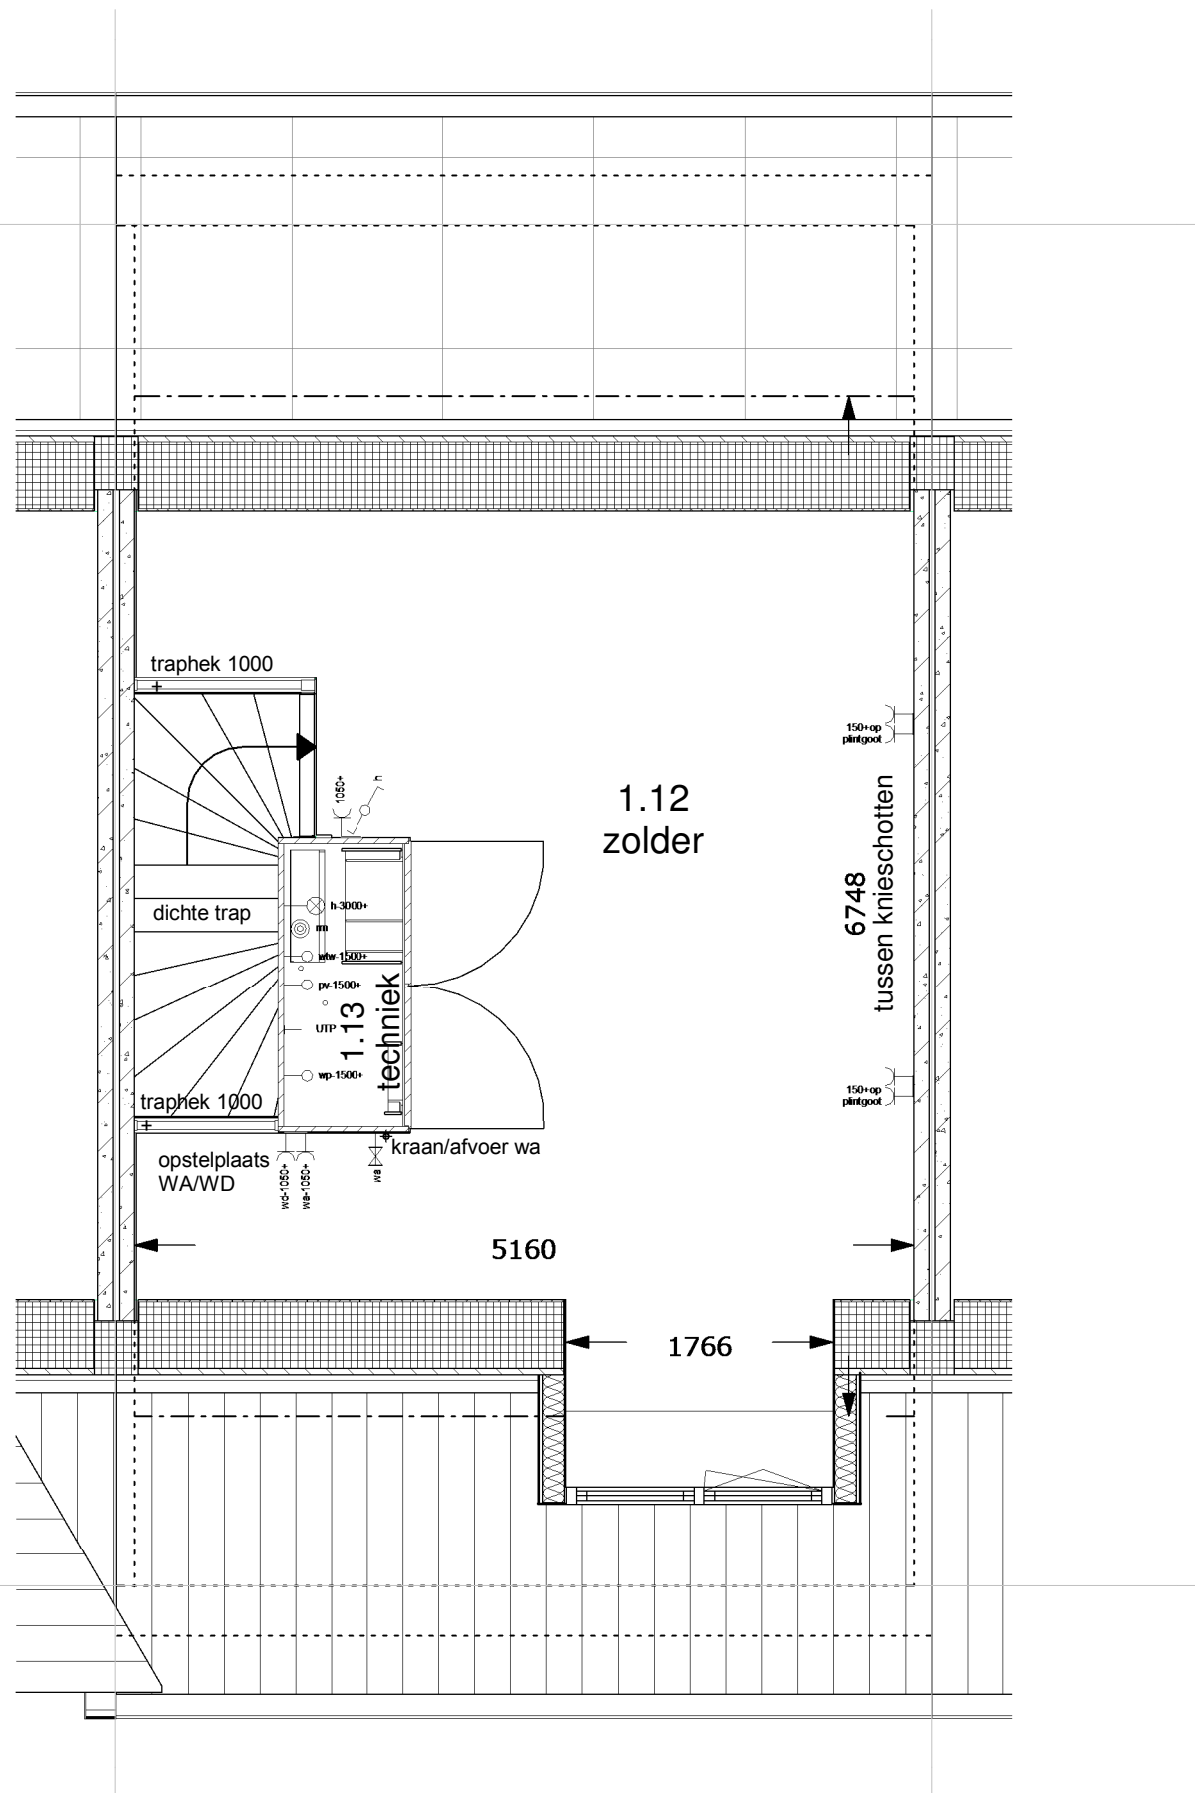

2de Verdieping 1:50

renvooi ruimten

1.01	woonkamer	verblijfsruimte
1.02	keuken	verblijfsruimte
1.03	hal	verkeersruimte
1.04	toilet	toiletruimte
1.05	meterkast	meterruimte
1.06	kast	bergruimte
1.07	slaapkamer 1	verblijfsruimte
1.08	slaapkamer 2	verblijfsruimte
1.09	slaapkamer 3	verblijfsruimte
1.10	overloop	verkeersruimte
1.11	badkamer	badruimte
1.12	zolder	bergruimte
1.13	techniek	technische ruimte

renvooi elektra

Verlichting

- ⊗ lichtaansluitpunt plafond
- ⊗ lichtaansluitpunt wand

Schakelmateriaal

- ⌚ schakelaar, enkelpolig
- ⌚ schakelaar, wissel
- ⌚ schakelaar, serie
- bedrukker
- ⊖ schel

Aansluitpunten

- leiding onbedraad (loos)
- leiding bedraad (afgedopt)
- ⊕ wandcontactdoos enkel (geaard)
- ⊕ wandcontactdoos dubbel (geaard)
- leiding bedraad (niet afgemonteerd)
- th/co2 thermostaat
- ⊙ rm rookmelder
- ⊕ kraan

Woningnummer: 92

MorgenWonen[®]

De nieuwe bouwstandaard. Van VolkerWessels

Getekend: Mart Veitketel

Schaal: 1:50

Datum: 16-05-2017

Gewijzigd:

Wijz.:	Datum:
--------	--------

Projektnummer:

2017-068


Projekt:

23 woningen Bergschenhoek -
Parkzoom III

Betref:

2e Verdieping Tussenwoning
Zadeldak dakkapel links

5400x9000mm **VK-92-V2**
Tekeningnummer:

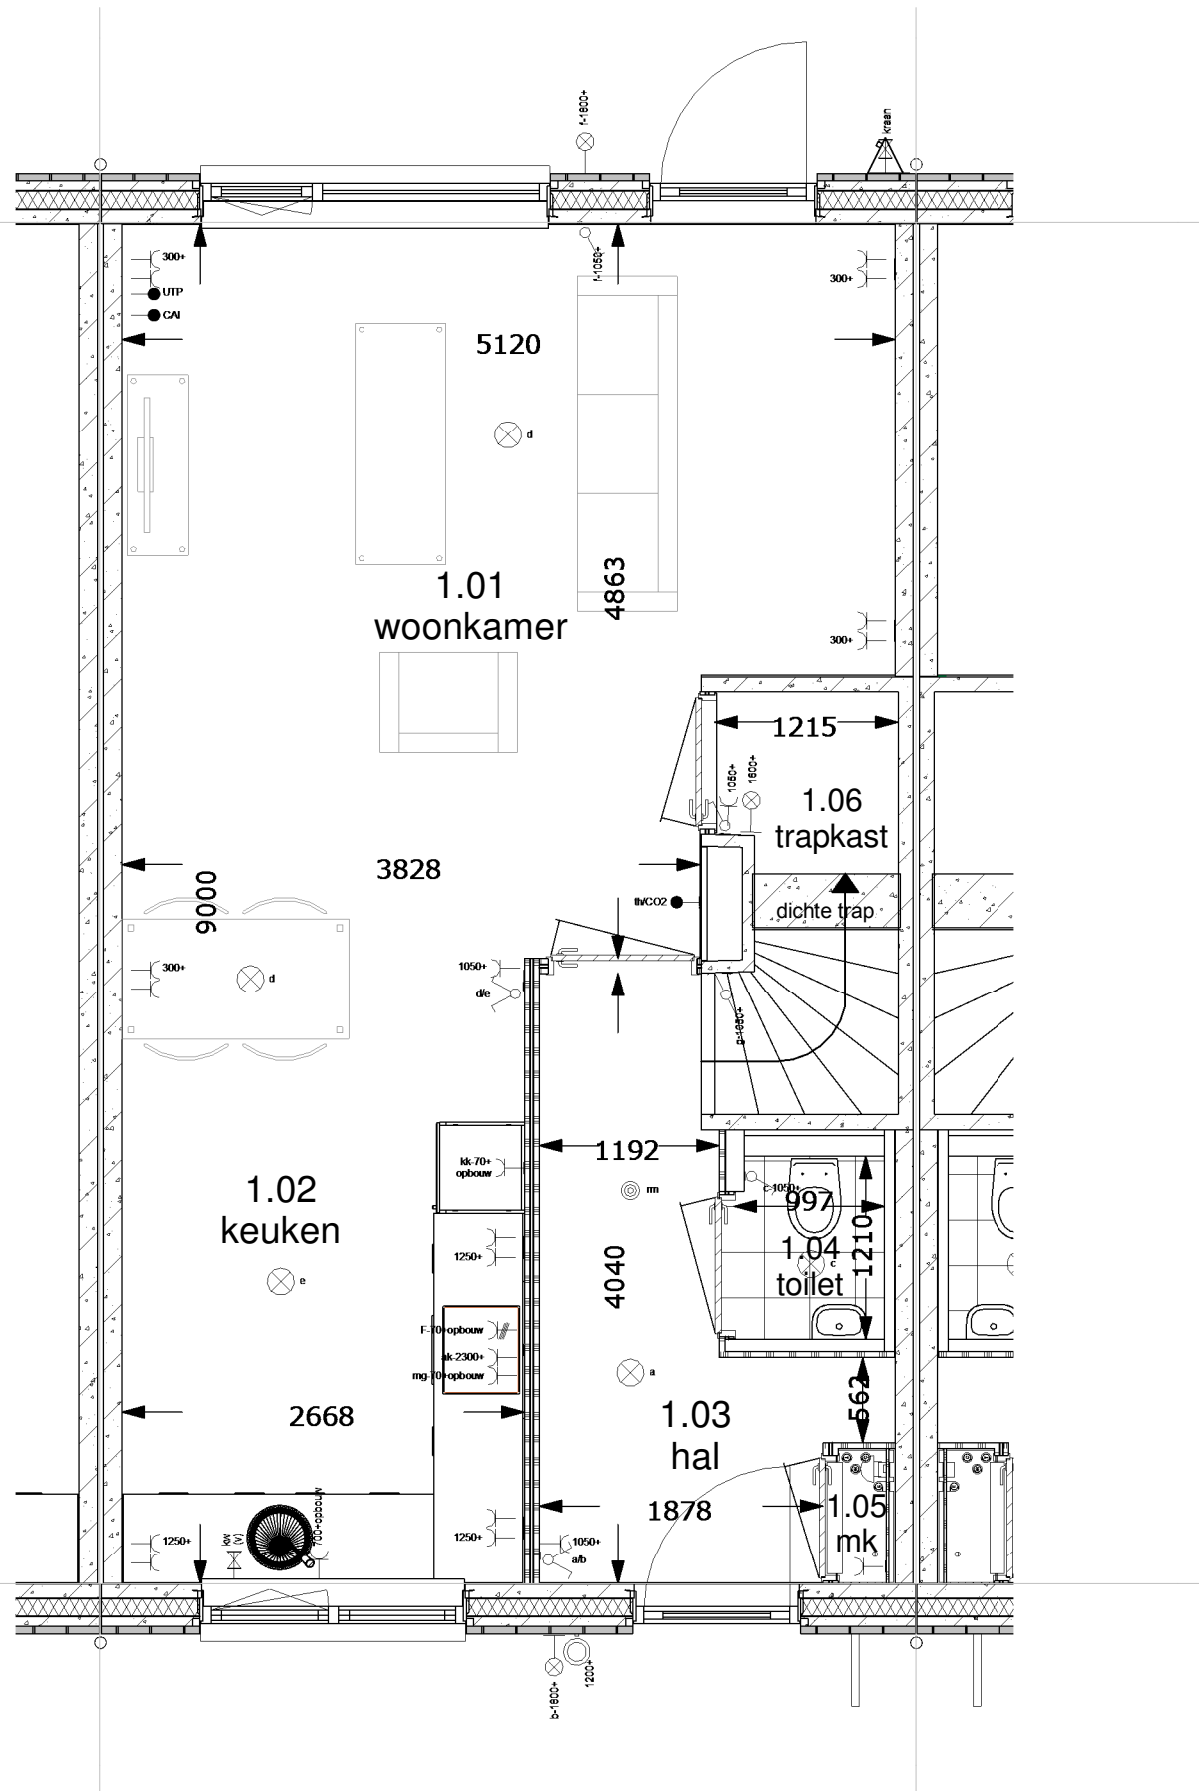

Begane grond 1:50

renvooi ruimten

1.01	woonkamer	verblijfsruimte
1.02	keuken	verblijfsruimte
1.03	hal	verkeersruimte
1.04	toilet	toilet ruimte
1.05	meterkast	meterruimte
1.06	kast	bergruimte
1.07	slaapkamer 1	verblijfsruimte
1.08	slaapkamer 2	verblijfsruimte
1.09	slaapkamer 3	verblijfsruimte
1.10	overloop	verkeersruimte
1.11	badkamer	badruimte
1.12	zolder	bergruimte
1.13	techniek	technische ruimte

renvooi elektra

Verlichting

- ⊗ lichtaansluitpunt plafond
- ⊕ lichtaansluitpunt wand

Schakelmateriaal

- ⌘ schakelaar, enkelpolig
- ⌘ schakelaar, wissel
- ⌘ schakelaar, serie
- ⌘ bedrukker
- ⌘ schel

Aansluitpunten

- leiding onbedraad (loos)
- leiding bedraad (afgedopt)
- wandcontactdoos enkel (geaard)
- wandcontactdoos dubbel (geaard)
- leiding bedraad (niet afgemonteerd)
- th/co2 thermostaat
- ⊙ rm rookmelder
- ⌘ kraan

Woningnummer: 93

MorgenWonen[®]

De nieuwe bouwstandaard. Van VolkerWessels

Getekend: Mart Vetketel

Schaal: 1:50

Datum: 16-05-2017

Gewijzigd:

Wijz.:	Datum:
--------	--------

Projectnummer:

2017-068


Projekt:

23 woningen Bergschenhoek -
Parkzoom III

Betref:

Begane grond Tussenwoning
Zadeldak rechts 5400x9000mm

Tekeningnummer: **VK-93-BG**

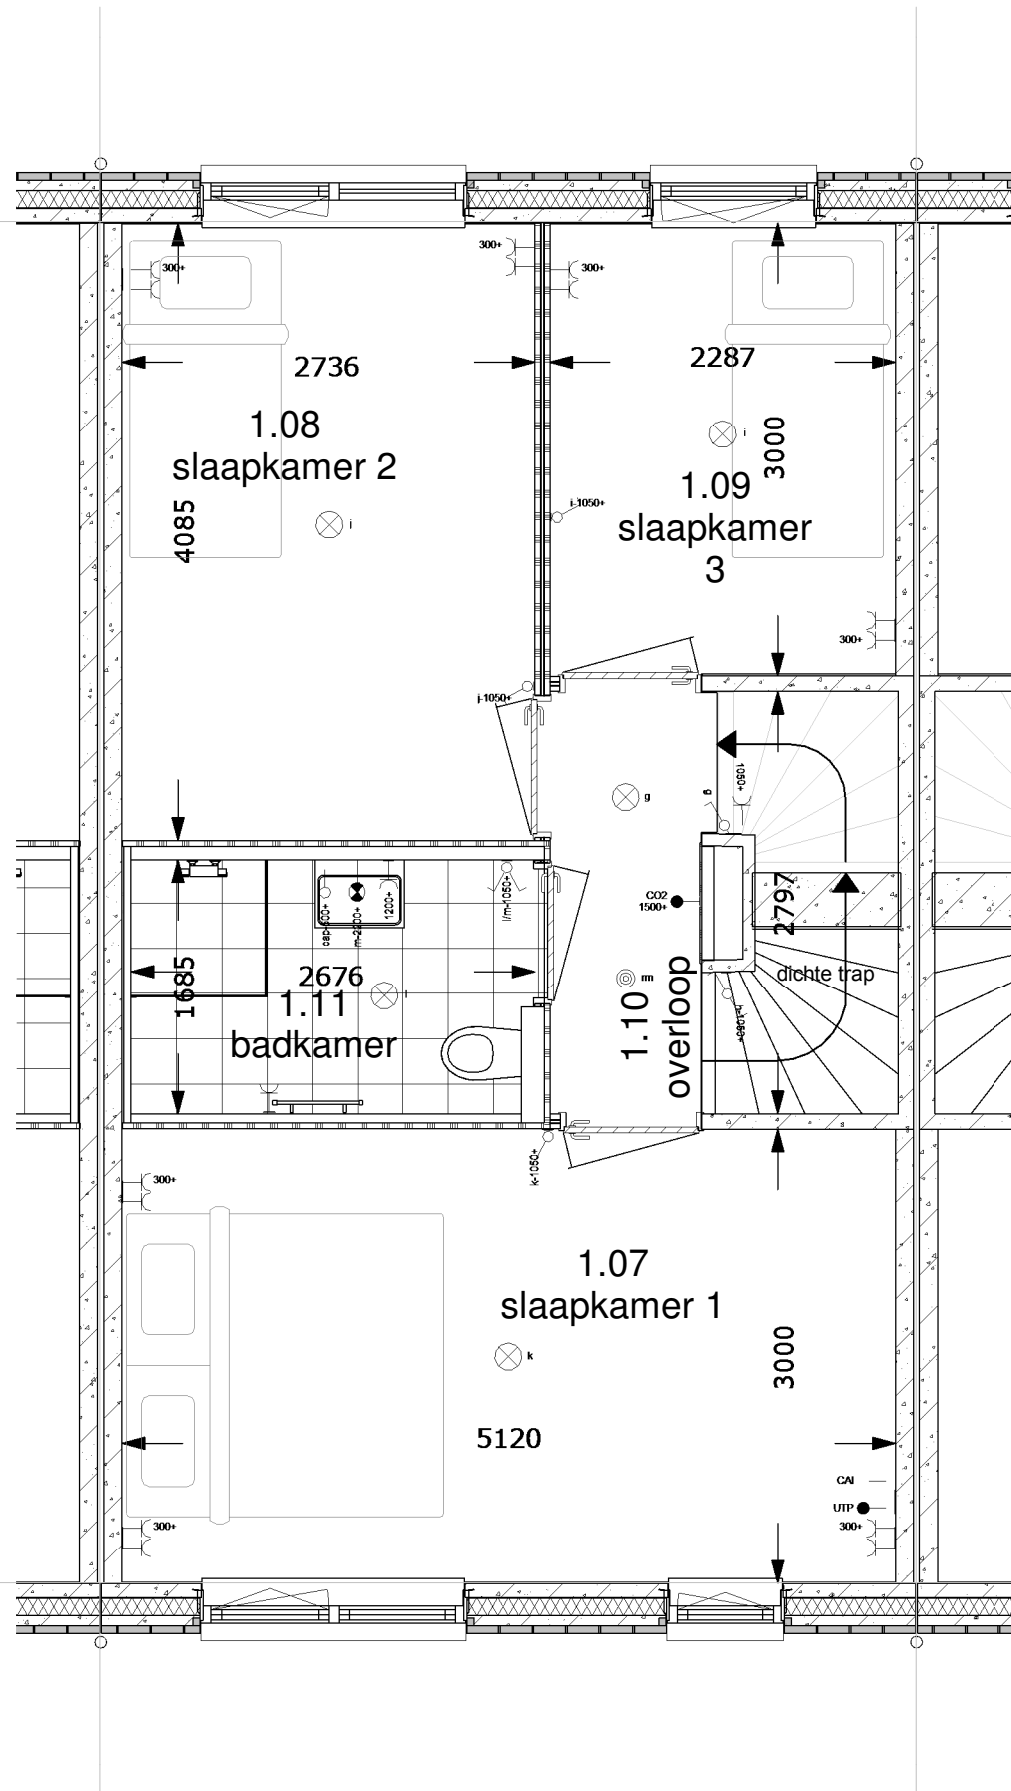

1e Verdieping 1:50

renvooi ruimten

1.01	woonkamer	verblijfsruimte
1.02	keuken	verblijfsruimte
1.03	hal	verkeersruimte
1.04	toilet	toiletruimte
1.05	meterkast	meterruimte
1.06	kast	bergruimte
1.07	slaapkamer 1	verblijfsruimte
1.08	slaapkamer 2	verblijfsruimte
1.09	slaapkamer 3	verblijfsruimte
1.10	overloop	verkeersruimte
1.11	badkamer	badruimte
1.12	zolder	bergruimte
1.13	techniek	technische ruimte

renvooi elektra

Verlichting

- ⊗ lichtaansluitpunt plafond
- ⊗ lichtaansluitpunt wand

Schakelmateriaal

- ⌘ schakelaar, enkelpolig
- ⌘ schakelaar, wissel
- ⌘ schakelaar, serie
- ⌘ bedrukker
- ⌘ schel

Aansluitpunten

- leiding onbedraad (loos)
- leiding bedraad (afgedopt)
- wandcontactdoos enkel (geaard)
- wandcontactdoos dubbel (geaard)
- leiding bedraad (niet afgemonteerd)
- th/co2 thermostaat
- ⊙ rm rookmelder
- ⌘ kraan

Woningnummer: 93

MorgenWonen®

De nieuwe bouwstandaard. Van VolkerWessels

Getekend: Mart Vetketel

Schaal: 1:50

Datum: 16-05-2017

Gewijzigd:

Wijz.:	Datum:
--------	--------

Projectnummer:

2017-068


Projekt:

23 woningen Bergschenhoek -
Parkzoom III

Betref:

1e Verdieping Tussenwoning
Zadeldak rechts 5400x9000mm

Tekeningnummer: **VK-93-V1**

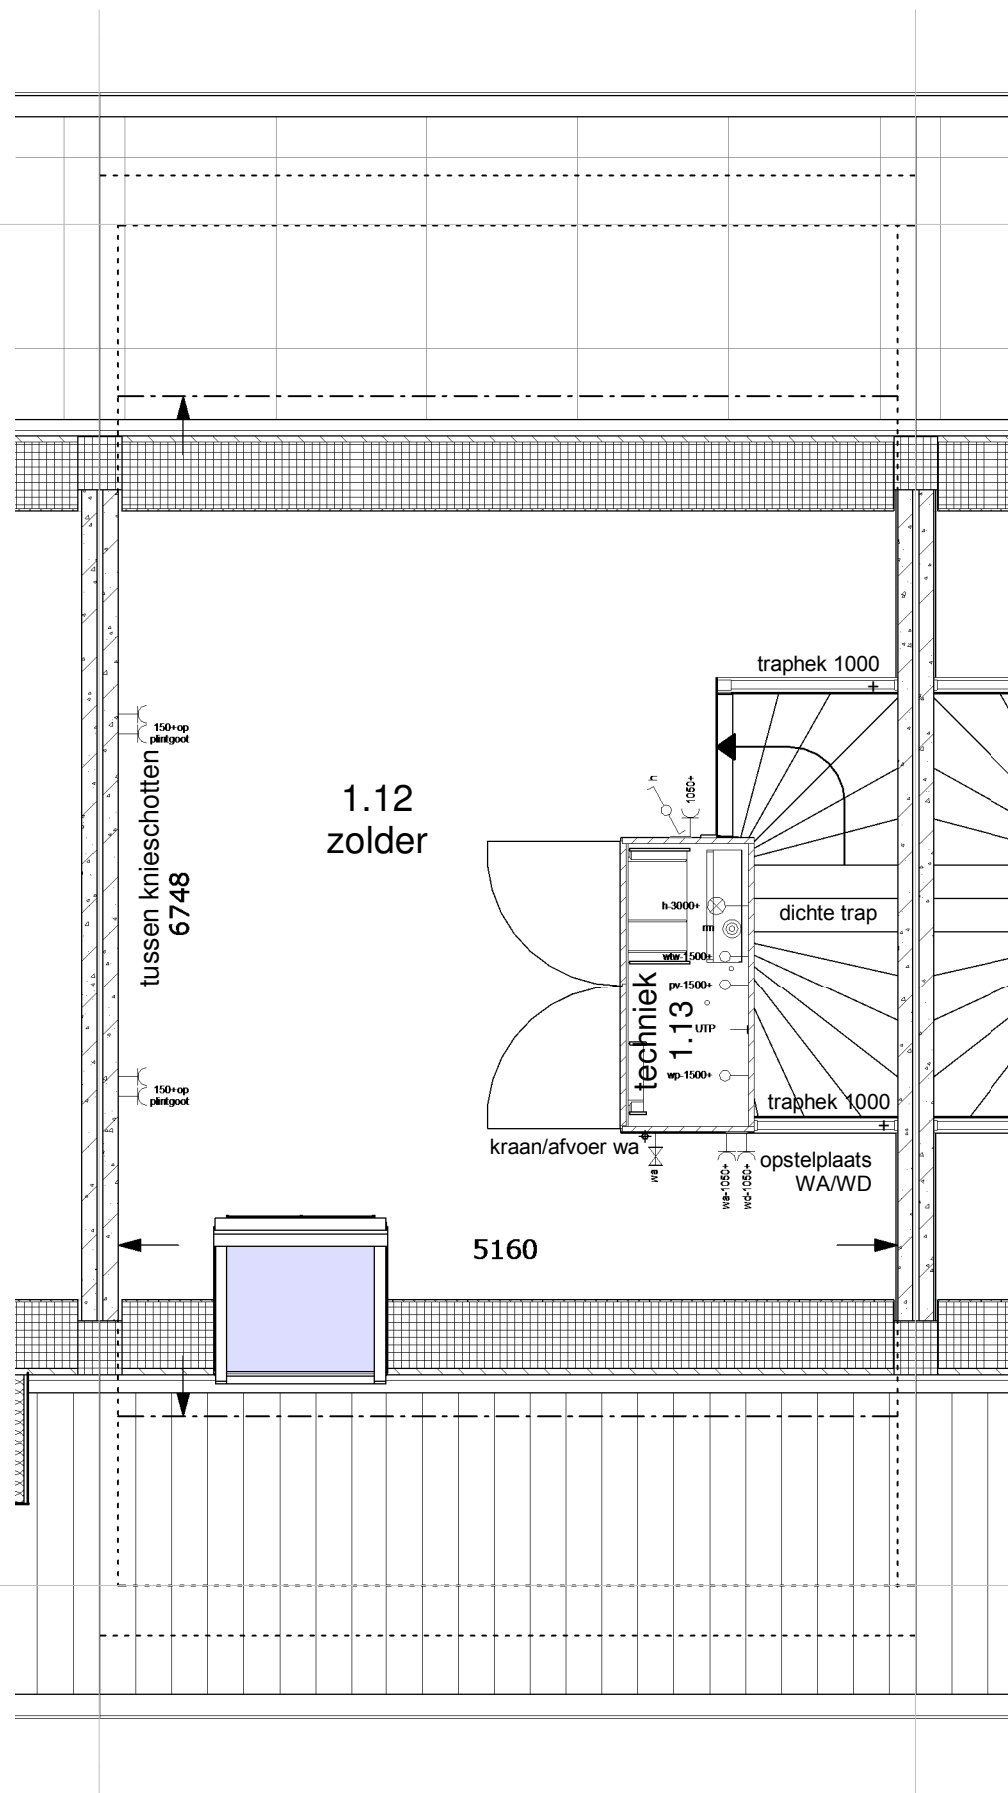

2de Verdieping 1:50

renvooi ruimten

1.01	woonkamer	verblijfsruimte
1.02	keuken	verblijfsruimte
1.03	hal	verkeersruimte
1.04	toilet	toilet ruimte
1.05	meterkast	meterruimte
1.06	kast	bergruimte
1.07	slaapkamer 1	verblijfsruimte
1.08	slaapkamer 2	verblijfsruimte
1.09	slaapkamer 3	verblijfsruimte
1.10	overloop	verkeersruimte
1.11	badkamer	badruimte
1.12	zolder	bergruimte
1.13	techniek	technische ruimte

renvooi elektra

Verlichting

- ⊗ lichtaansluitpunt plafond
- ⊗ lichtaansluitpunt wand

Schakelmateriaal

- ⌚ schakelaar, enkelpolig
- ⌚ schakelaar, wissel
- ⌚ schakelaar, serie
- bedrukker
- ⊖ schel

Aansluitpunten

- leiding onbedraad (loos)
- leiding bedraad (afgedopt)
- wandcontactdoos enkel (geaard)
- wandcontactdoos dubbel (geaard)
- leiding bedraad (niet afgemonteerd)
- th/co2 thermostaat
- ⊙ rm rookmelder
- ⊕ kraan

Woningnummer: 93

MorgenWonen[®]

De nieuwe bouwstandaard. Van VolkerWessels

Getekend: Mart Veitketel

Schaal: 1:50

Datum: 16-05-2017

Gewijzigd:

Wijz.:	Datum:
--------	--------

Projektnummer:

2017-068


Projekt:

23 woningen Bergschenhoek -
Parkzoom III

Betref:

2e Verdieping Tussenwoning
Zadeldak rechts 5400x9000mm

Tekeningnummer: **VK-93-V2**

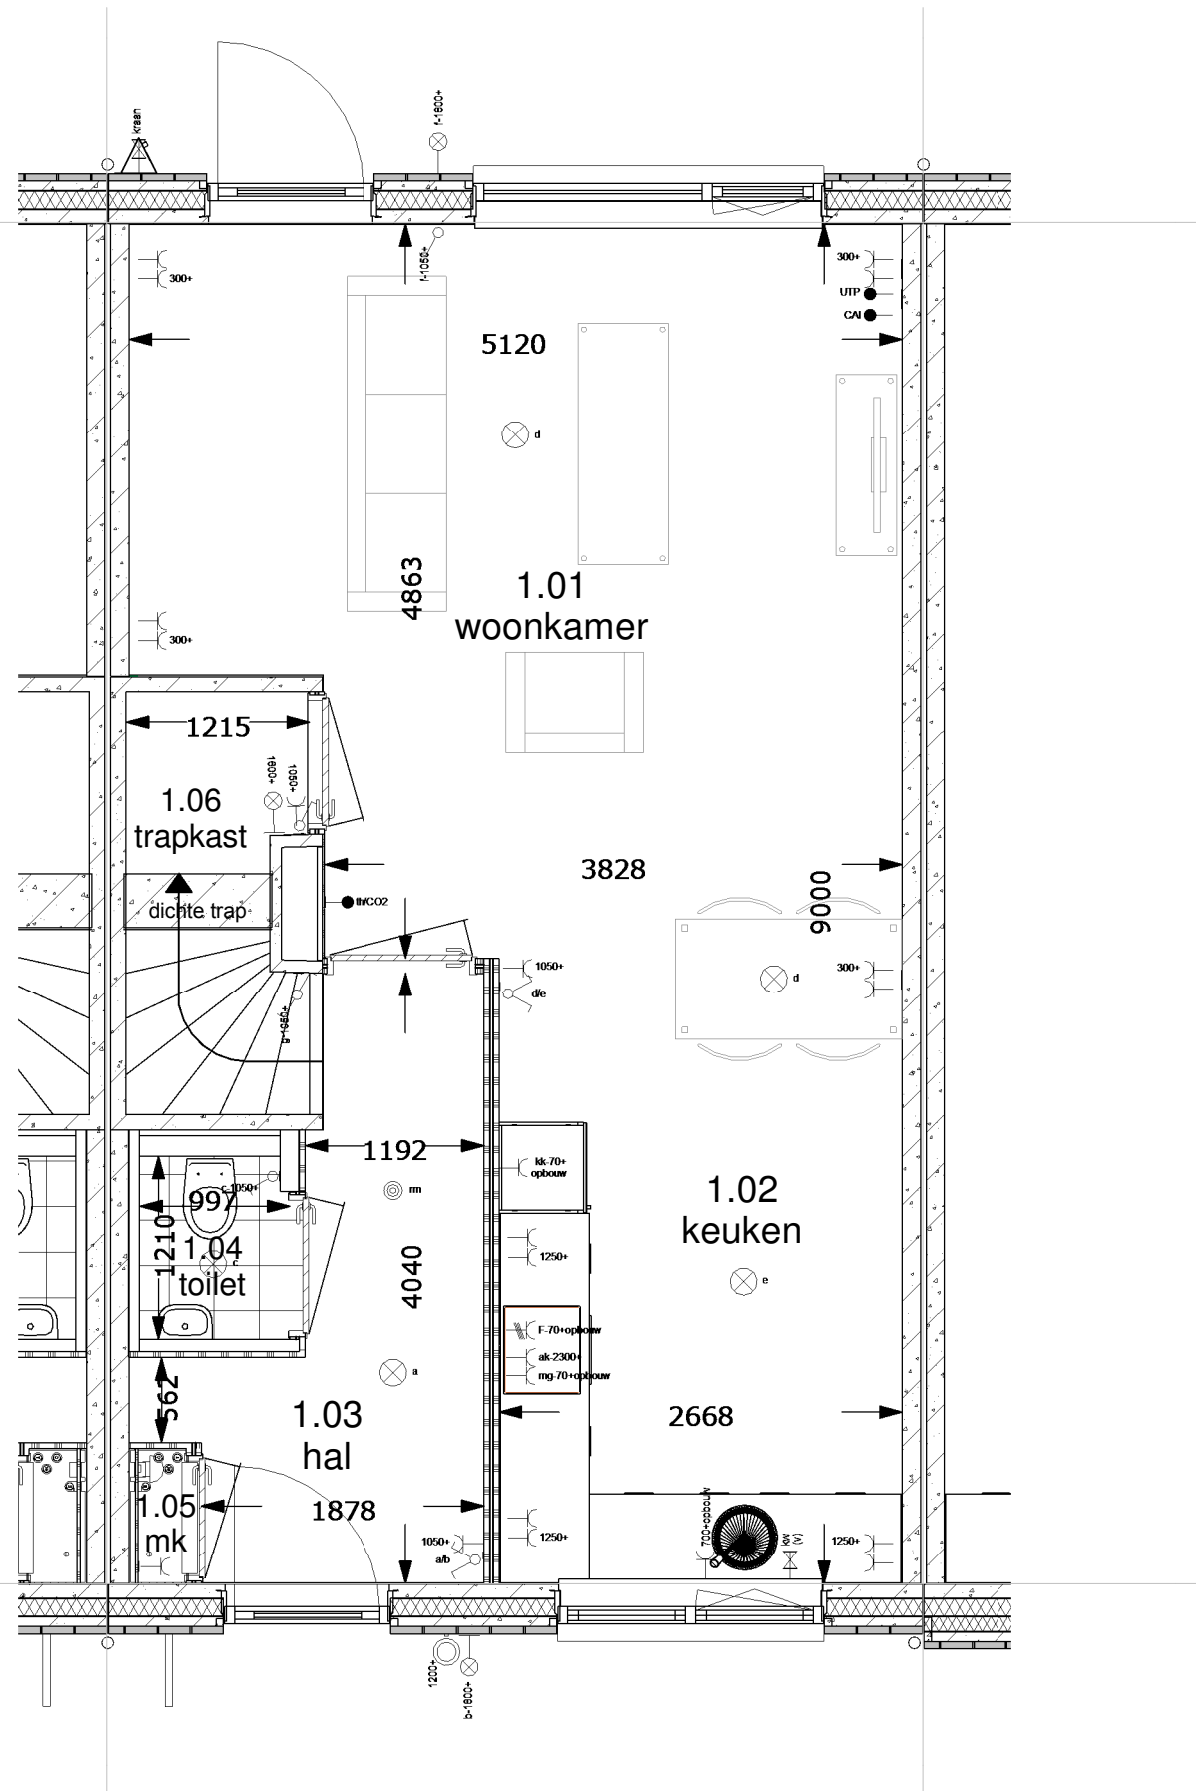

Begane grond 1:50

renvooi ruimten

1.01	woonkamer	verblijfsruimte
1.02	keuken	verblijfsruimte
1.03	hal	verkeersruimte
1.04	toilet	toiletruimte
1.05	meterkast	meterruimte
1.06	kast	bergruimte
1.07	slaapkamer 1	verblijfsruimte
1.08	slaapkamer 2	verblijfsruimte
1.09	slaapkamer 3	verblijfsruimte
1.10	overloop	verkeersruimte
1.11	badkamer	badruimte
1.12	zolder	bergruimte
1.13	techniek	technische ruimte

renvooi elektra

Verlichting

- ⊗ lichtaansluitpunt plafond
- ⊕ lichtaansluitpunt wand

Schakelmateriaal

- ⌘ schakelaar, enkelpolig
- ⌘ schakelaar, wissel
- ⌘ schakelaar, serie
- ⌘ bedrukker
- ⌘ schel

Aansluitpunten

- leiding onbedraad (loos)
- leiding bedraad (afgedopt)
- wandcontactdoos enkel (geaard)
- wandcontactdoos dubbel (geaard)
- leiding bedraad (niet afgemonteerd)
- th/co2 thermostaat
- ⊙ rm rookmelder
- ⌘ kraan

Woningnummer: 94

MorgenWonen®

De nieuwe bouwstandaard. Van VolkerWessels

Getekend: Mart Vetketel

Schaal: 1:50

Datum: 16-05-2017

Gewijzigd:

Wijz.:	Datum:
--------	--------

Projektnummer:

2017-068


Projekt:

23 woningen Bergschenhoek -
Parkzoom III

Betref:

Begane grond Tussenwoning
Zadeldak links 5400x9000mm

Tekeningnummer: VK-94-BG

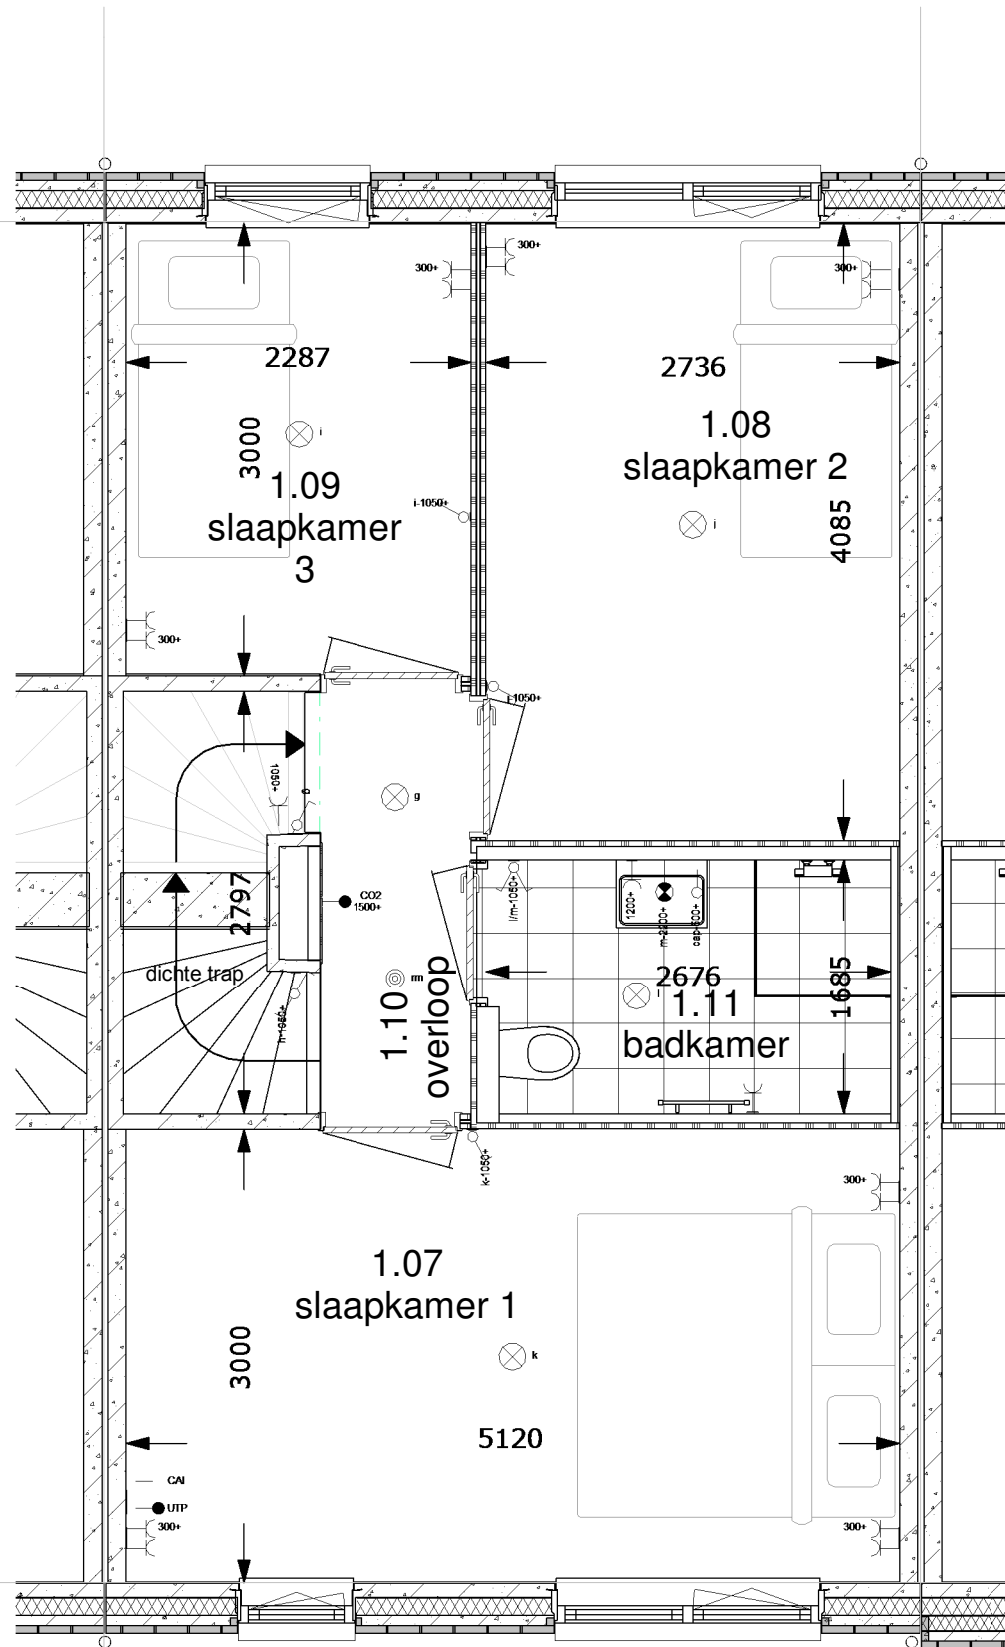

1e Verdieping 1:50

renvooi ruimten

1.01	woonkamer	verblijfsruimte
1.02	keuken	verblijfsruimte
1.03	hal	verkeersruimte
1.04	toilet	toiletruimte
1.05	meterkast	meterruimte
1.06	kast	bergruimte
1.07	slaapkamer 1	verblijfsruimte
1.08	slaapkamer 2	verblijfsruimte
1.09	slaapkamer 3	verblijfsruimte
1.10	overloop	verkeersruimte
1.11	badkamer	badruimte
1.12	zolder	bergruimte
1.13	techniek	technische ruimte

renvooi elektra

Verlichting

- ⊗ lichtaansluitpunt plafond
- ⊗ lichtaansluitpunt wand

Schakelmateriaal

- ⌘ schakelaar, enkelpolig
- ⌘ schakelaar, wissel
- ⌘ schakelaar, serie
- ⌘ bedrukker
- ⌘ schel

Aansluitpunten

- leiding onbedraad (loos)
- leiding bedraad (afgedopt)
- wandcontactdoos enkel (geaard)
- wandcontactdoos dubbel (geaard)
- leiding bedraad (niet afgemonteerd)
- th/co2 thermostaat
- ⊙ rm rookmelder
- ⌘ kraan

Woningnummer: 94

MorgenWonen®

De nieuwe bouwstandaard. Van VolkerWessels

Getekend: Mart Veitketel

Schaal: 1:50

Datum: 16-05-2017

Gewijzigd:

Wijz.:	Datum:
--------	--------

Projektnummer:

2017-068


Projekt:

23 woningen Bergschenhoek -
Parkzoom III

Betref:

1e Verdieping Tussenwoning
Zadeldak links 5400x9000mm

Tekeningnummer: **VK-94-V1**

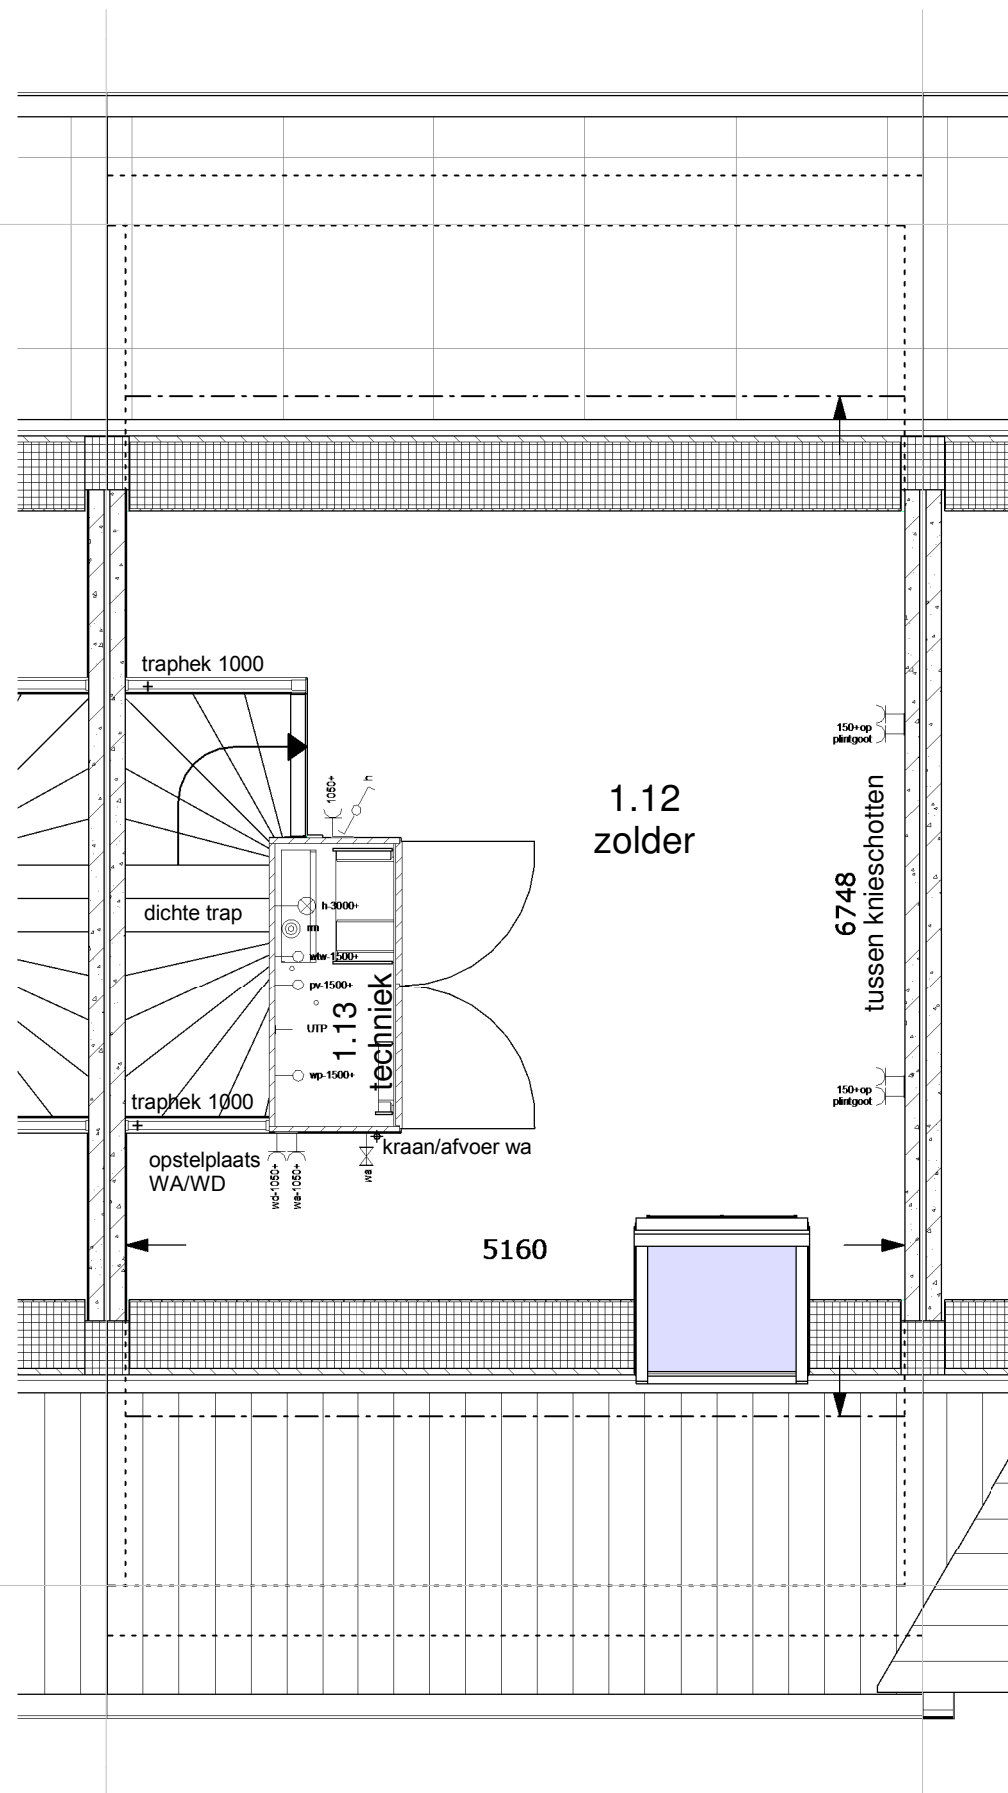

2de Verdieping 1:50

renvooi ruimten

1.01	woonkamer	verblijfsruimte
1.02	keuken	verblijfsruimte
1.03	hal	verkeersruimte
1.04	toilet	toiletruimte
1.05	meterkast	meterruimte
1.06	kast	bergruimte
1.07	slaapkamer 1	verblijfsruimte
1.08	slaapkamer 2	verblijfsruimte
1.09	slaapkamer 3	verblijfsruimte
1.10	overloop	verkeersruimte
1.11	badkamer	badruimte
1.12	zolder	bergruimte
1.13	techniek	technische ruimte

renvooi elektra

Verlichting

- ⊗ lichtaansluitpunt plafond
- ⊗ lichtaansluitpunt wand

Schakelmateriaal

- ⌘ schakelaar, enkelpolig
- ⌘ schakelaar, wissel
- ⌘ schakelaar, serie
- ⌘ bedrukker
- ⌘ schel

Aansluitpunten

- leiding onbedraad (loos)
- leiding bedraad (afgedopt)
- wandcontactdoos enkel (geaard)
- wandcontactdoos dubbel (geaard)
- leiding bedraad (niet afgemonteerd)
- th/co2 thermostaat
- ⊙ rm rookmelder
- kraan

Woningnummer: 94

MorgenWonen[®]

De nieuwe bouwstandaard. Van VolkerWessels

Getekend: Mart Veitketel

Schaal: 1:50

Datum: 16-05-2017

Gewijzigd:

Wijz.:	Datum:
--------	--------

Projektnummer:

2017-068


Projekt:

23 woningen Bergschenhoek -
Parkzoom III

Betref:

2e Verdieping Tussenwoning
Zadeldak links 5400x9000mm

Tekeningnummer: **VK-94-V2**

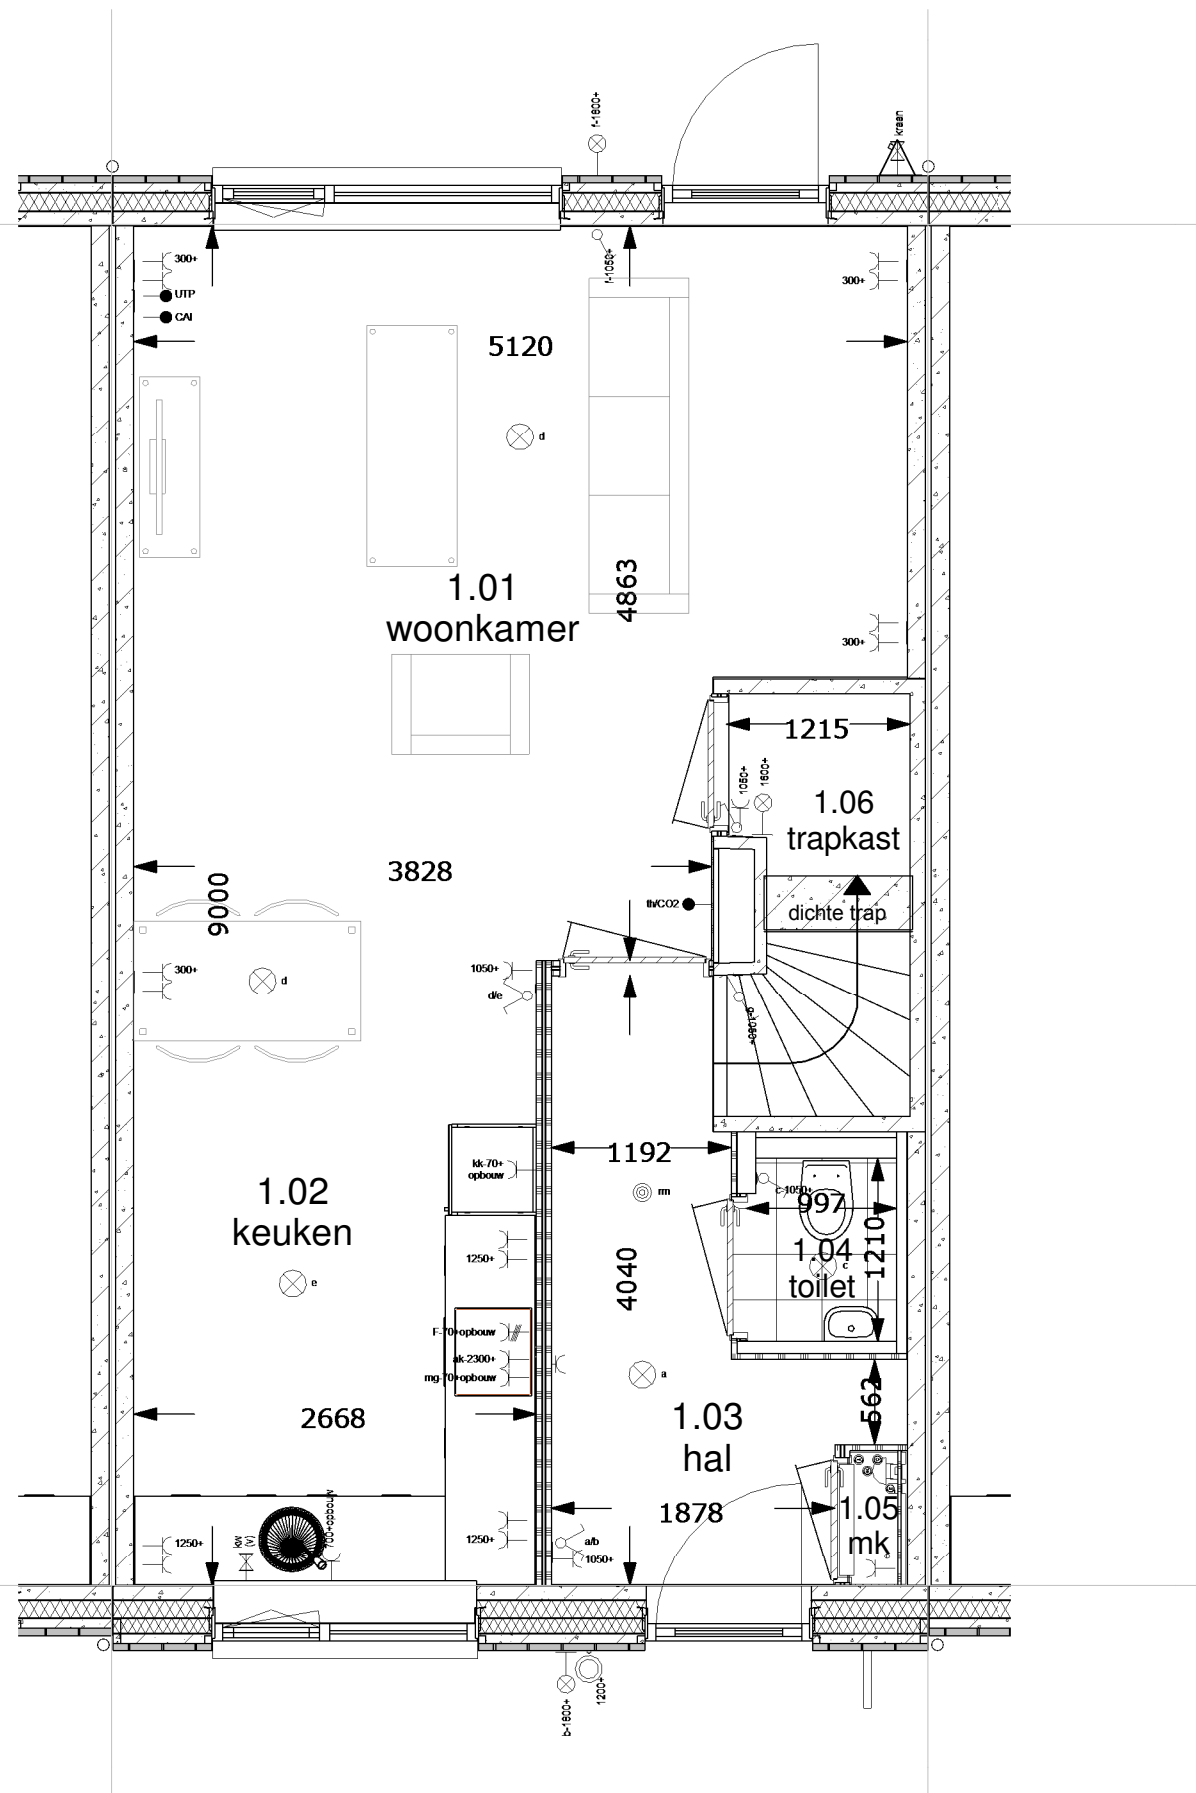

Begane grond 1:50

renvooi ruimten

1.01	woonkamer	verblijfsruimte
1.02	keuken	verblijfsruimte
1.03	hal	verkeersruimte
1.04	toilet	toiletruimte
1.05	meterkast	meterruimte
1.06	kast	bergruimte
1.07	slaapkamer 1	verblijfsruimte
1.08	slaapkamer 2	verblijfsruimte
1.09	slaapkamer 3	verblijfsruimte
1.10	overloop	verkeersruimte
1.11	badkamer	badruimte
1.12	zolder	bergruimte
1.13	techniek	technische ruimte

renvooi elektra

Verlichting

- ⊗ lichtaansluitpunt plafond
- ⊕ lichtaansluitpunt wand

Schakelmateriaal

- ⌘ schakelaar, enkelpolig
- ⌘ schakelaar, wissel
- ⌘ schakelaar, serie
- ⊙ bedrukker
- ⊙ schel

Aansluitpunten

- leiding onbedraad (loos)
- leiding bedraad (afgedopt)
- wandcontactdoos enkel (geaard)
- wandcontactdoos dubbel (geaard)
- leiding bedraad (niet afgemonteerd)
- th/co2 thermostaat
- ⊙ rm rookmelder
- ⌘ kraan

Woningnummer: 95

MorgenWonen[®]

De nieuwe bouwstandaard. Van VolkerWessels

Getekend: Mart Vetketel

Schaal: 1:50

Datum: 16-05-2017

Gewijzigd:

Wijz.:	Datum:
--------	--------

Projektnummer:

2017-068


Projekt:

23 woningen Bergschenhoek -
Parkzoom III

Betref:

Begane grond Tussenwoning
Dwarskap rechts 5400x9000mm

Tekeningnummer: **VK-95-BG**

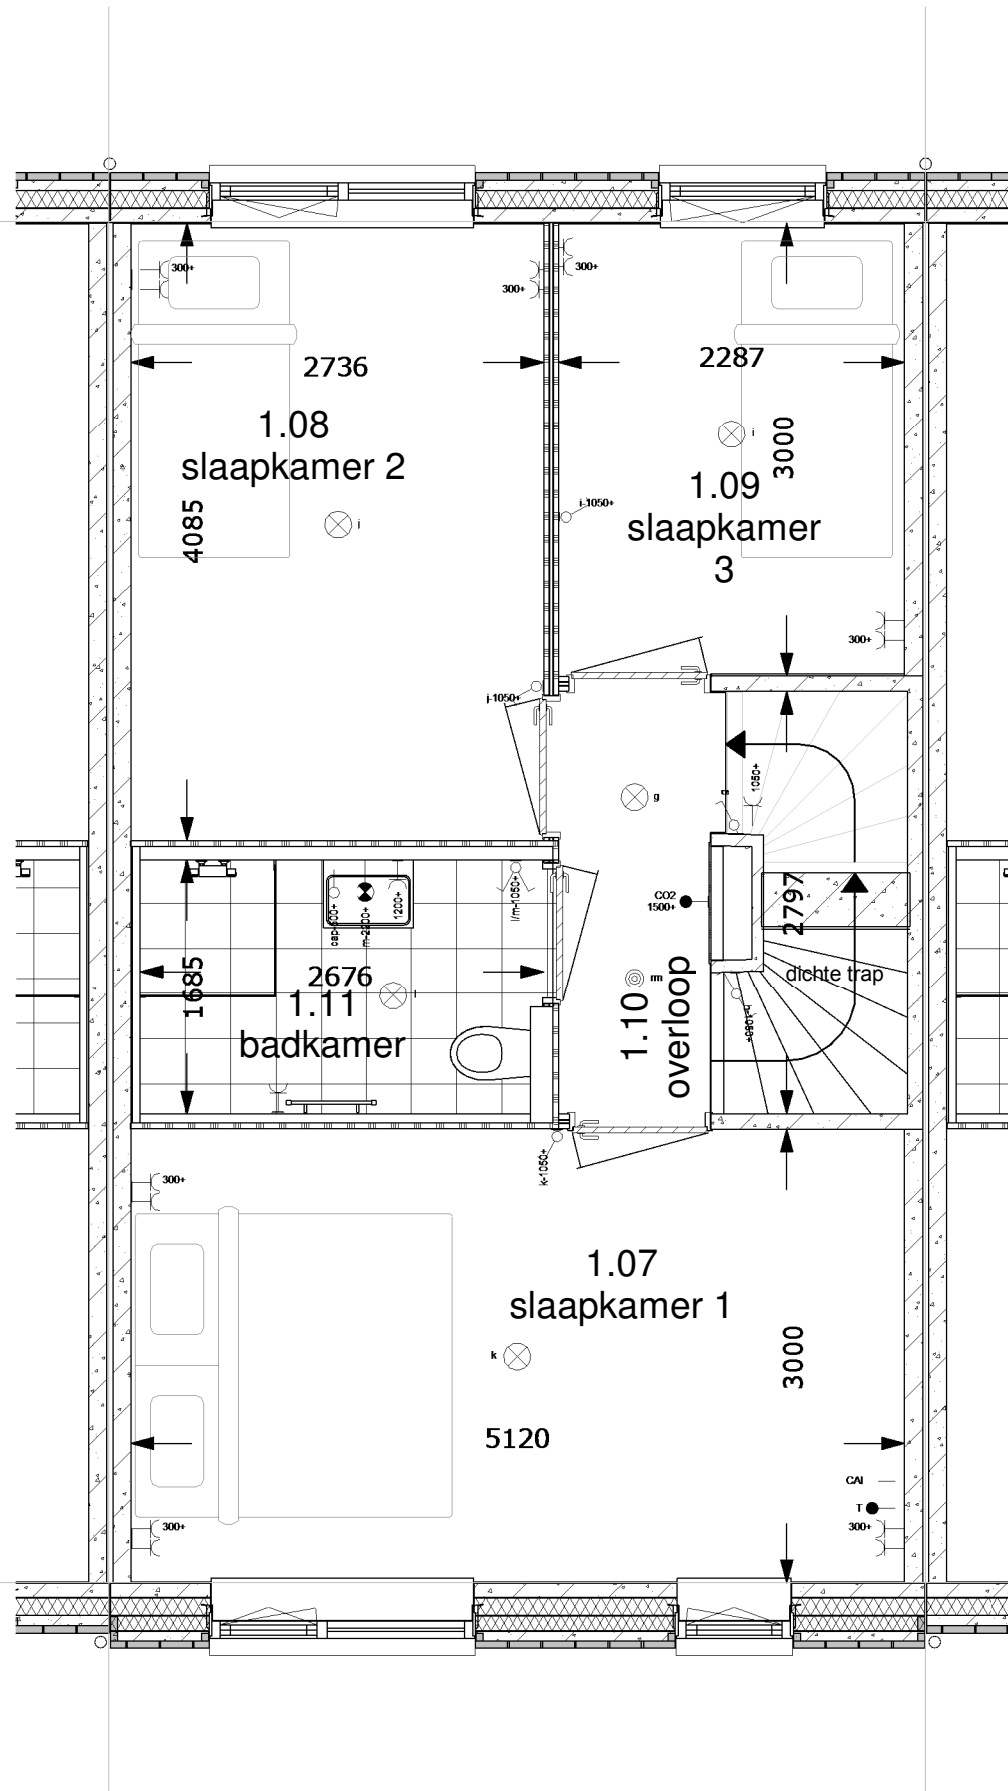

1e Verdieping 1:50

renvooi ruimten

1.01	woonkamer	verblijfsruimte
1.02	keuken	verblijfsruimte
1.03	hal	verkeersruimte
1.04	toilet	toiletruimte
1.05	meterkast	meterruimte
1.06	kast	bergruimte
1.07	slaapkamer 1	verblijfsruimte
1.08	slaapkamer 2	verblijfsruimte
1.09	slaapkamer 3	verblijfsruimte
1.10	overloop	verkeersruimte
1.11	badkamer	badruimte
1.12	zolder	bergruimte
1.13	techniek	technische ruimte

renvooi elektra

Verlichting

- ⊗ lichtaansluitpunt plafond
- ⊗ lichtaansluitpunt wand

Schakelmateriaal

- ⌘ schakelaar, enkelpolig
- ⌘ schakelaar, wissel
- ⌘ schakelaar, serie
- ⌘ bedrukker
- ⌘ schel

Aansluitpunten

- leiding onbedraad (loos)
- leiding bedraad (afgedopt)
- wandcontactdoos enkel (geaard)
- wandcontactdoos dubbel (geaard)
- leiding bedraad (niet afgemonteerd)
- th/co2 thermostaat
- ⊗ rm rookmelder
- ⌘ kraan

Woningnummer: 95

MorgenWonen®

De nieuwe bouwstandaard. Van VolkerWessels

Getekend: Mart Vetketel

Schaal: 1:50

Datum: 16-05-2017

Gewijzigd:

Wijz.:	Datum:
--------	--------

Projektnummer:

2017-068


Projekt:

23 woningen Bergschenhoek -
Parkzoom III

Betref:

1e Verdieping Tussenwoning
Dwarskap rechts 5400x9000mm

Tekeningnummer: VK-95-V1

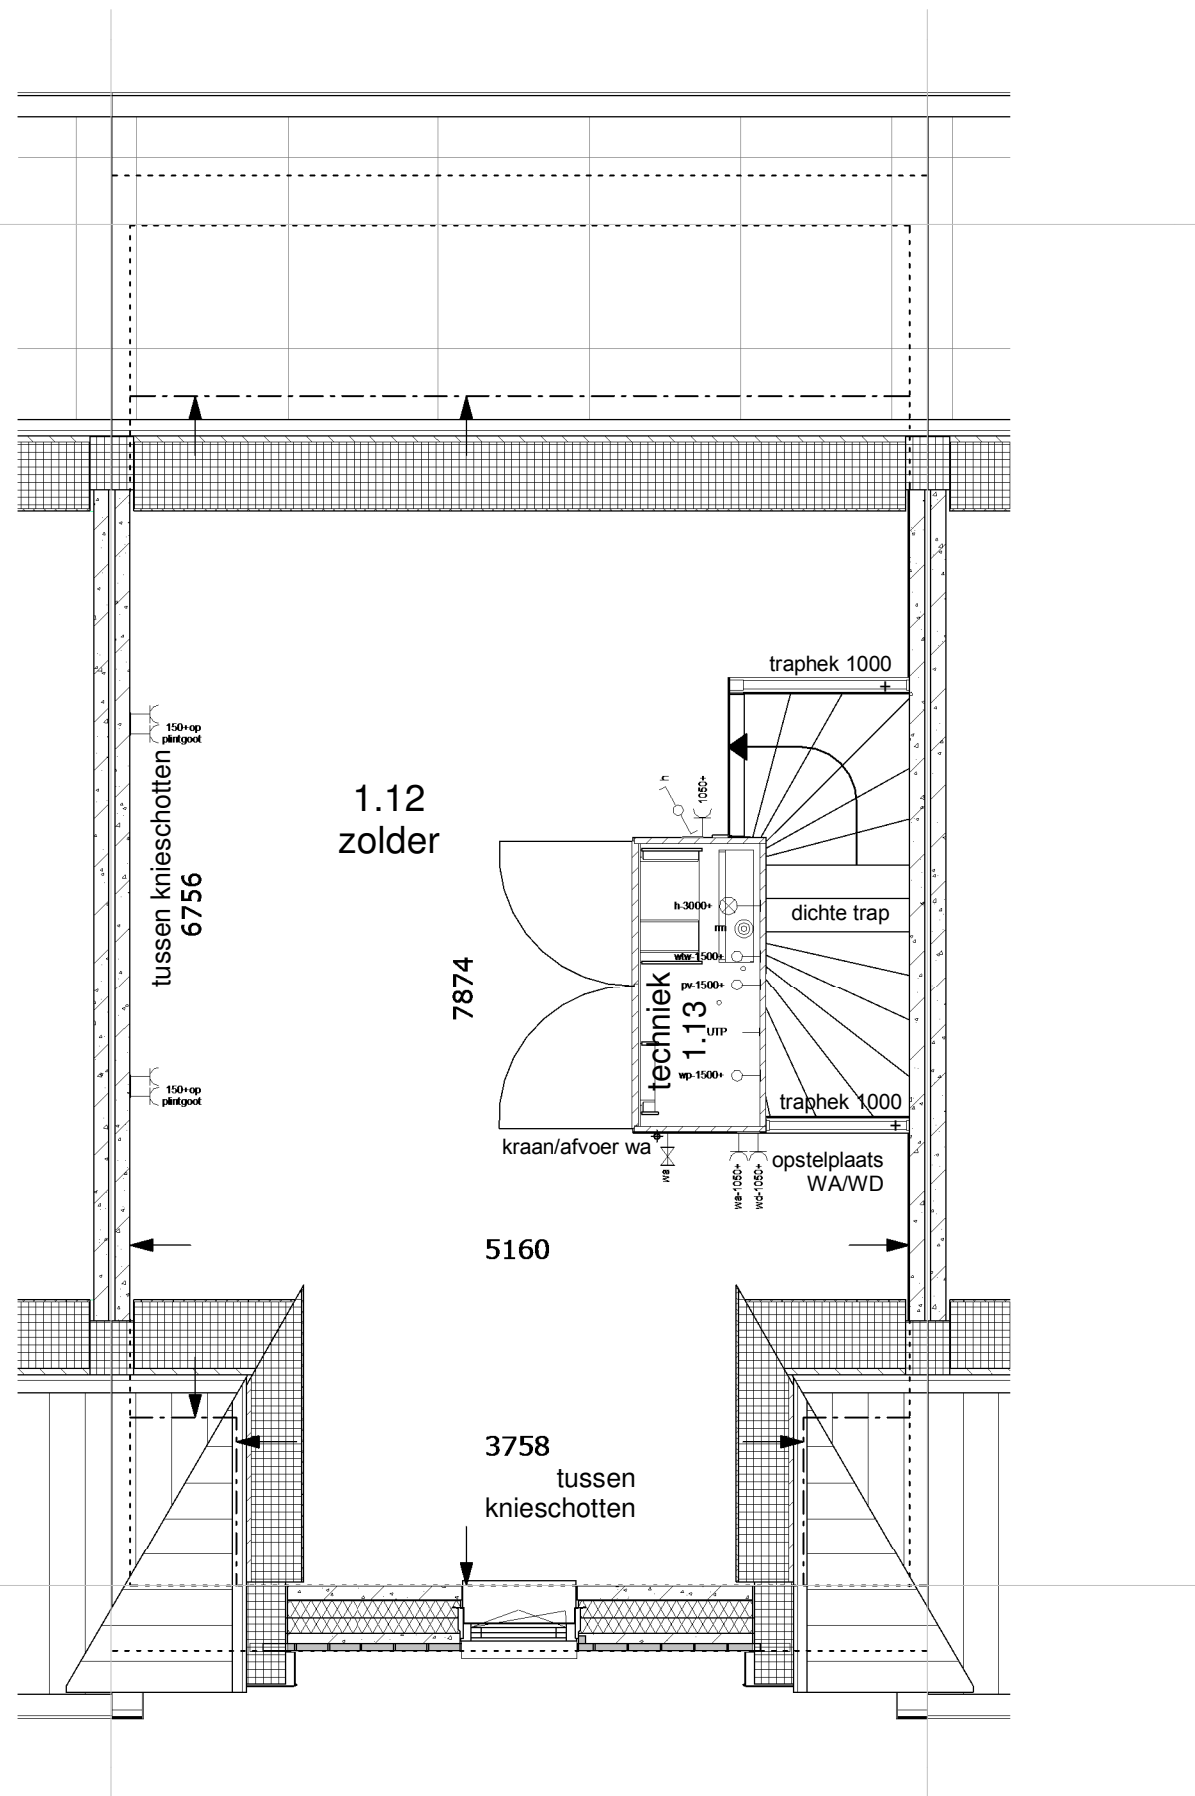

2de Verdieping 1:50

renvooi ruimten

1.01	woonkamer	verblijfsruimte
1.02	keuken	verblijfsruimte
1.03	hal	verkeersruimte
1.04	toilet	toiletruimte
1.05	meterkast	meterruimte
1.06	kast	bergruimte
1.07	slaapkamer 1	verblijfsruimte
1.08	slaapkamer 2	verblijfsruimte
1.09	slaapkamer 3	verblijfsruimte
1.10	overloop	verkeersruimte
1.11	badkamer	badruimte
1.12	zolder	bergruimte
1.13	techniek	technische ruimte

renvooi elektra

Verlichting

- ⊗ lichtaansluitpunt plafond
- ⊗ lichtaansluitpunt wand

Schakelmateriaal

- ⌚ schakelaar, enkelpolig
- ⌚ schakelaar, wissel
- ⌚ schakelaar, serie
- bedrukker
- ⊖ schel

Aansluitpunten

- leiding onbedraad (loos)
- leiding bedraad (afgedopt)
- wandcontactdoos enkel (geaard)
- wandcontactdoos dubbel (geaard)
- leiding bedraad (niet afgemonteerd)
- th/co2 thermostaat
- ⊙ rm rookmelder
- ⌚ kraan

Woningnummer: 95

MorgenWonen[®]

De nieuwe bouwstandaard. Van VolkerWessels

Getekend: Mart Vetketel

Schaal: 1:50

Datum: 16-05-2017

Gewijzigd:

Wijz.:	Datum:
--------	--------

Projektnummer:

2017-068


Projekt:

23 woningen Bergschenhoek -
Parkzoom III

Betref:

2e Verdieping Tussenwoning
Dwarskap rechts 5400x9000mm

Tekeningnummer: **VK-95-V2**

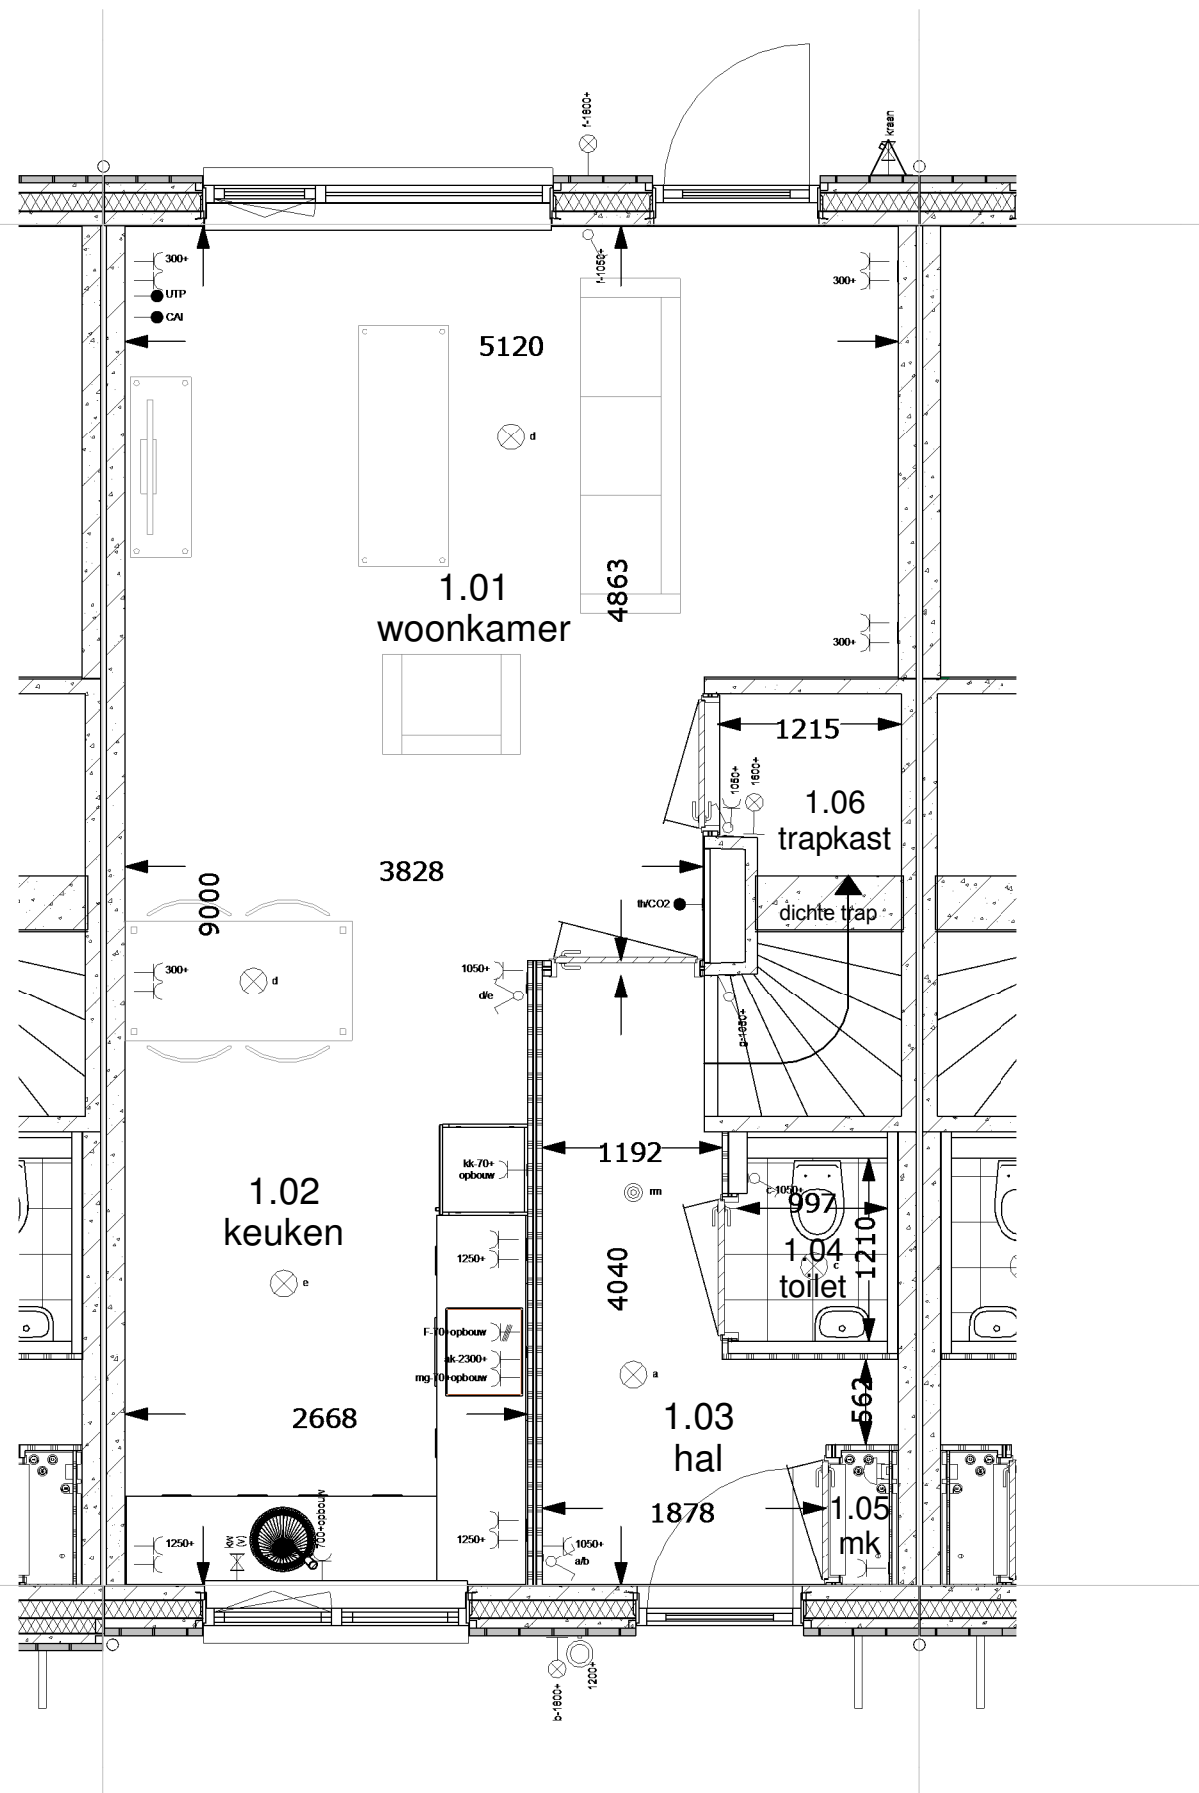

Begane grond 1:50

renvooi ruimten

1.01	woonkamer	verblijfsruimte
1.02	keuken	verblijfsruimte
1.03	hal	verkeersruimte
1.04	toilet	toilet ruimte
1.05	meterkast	meterruimte
1.06	kast	bergruimte
1.07	slaapkamer 1	verblijfsruimte
1.08	slaapkamer 2	verblijfsruimte
1.09	slaapkamer 3	verblijfsruimte
1.10	overloop	verkeersruimte
1.11	badkamer	badruimte
1.12	zolder	bergruimte
1.13	techniek	technische ruimte

renvooi elektra

Verlichting

- ⊗ lichtaansluitpunt plafond
- ⊕ lichtaansluitpunt wand

Schakelmateriaal

- ⌘ schakelaar, enkelpolig
- ⌘ schakelaar, wissel
- ⌘ schakelaar, serie
- ⌘ bedrukker
- ⌘ schel

Aansluitpunten

- leiding onbedraad (loos)
- leiding bedraad (afgedopt)
- wandcontactdoos enkel (geaard)
- wandcontactdoos dubbel (geaard)
- leiding bedraad (niet afgemonteerd)
- th/co2 thermostaat
- ⊙ rm rookmelder
- ⌘ kraan

Woningnummer: 96

MorgenWonen®

De nieuwe bouwstandaard. Van VolkerWessels

Getekend: Mart Vetketel

Schaal: 1:50

Datum: 16-05-2017

Gewijzigd:

Wijz.:	Datum:
--------	--------

Projektnummer:

2017-068


Projekt:

23 woningen Bergschenhoek -
Parkzoom III

Betref:

Begane grond Tussenwoning
Zadeldak rechts 5400x9000mm

Tekeningnummer: VK-96-BG

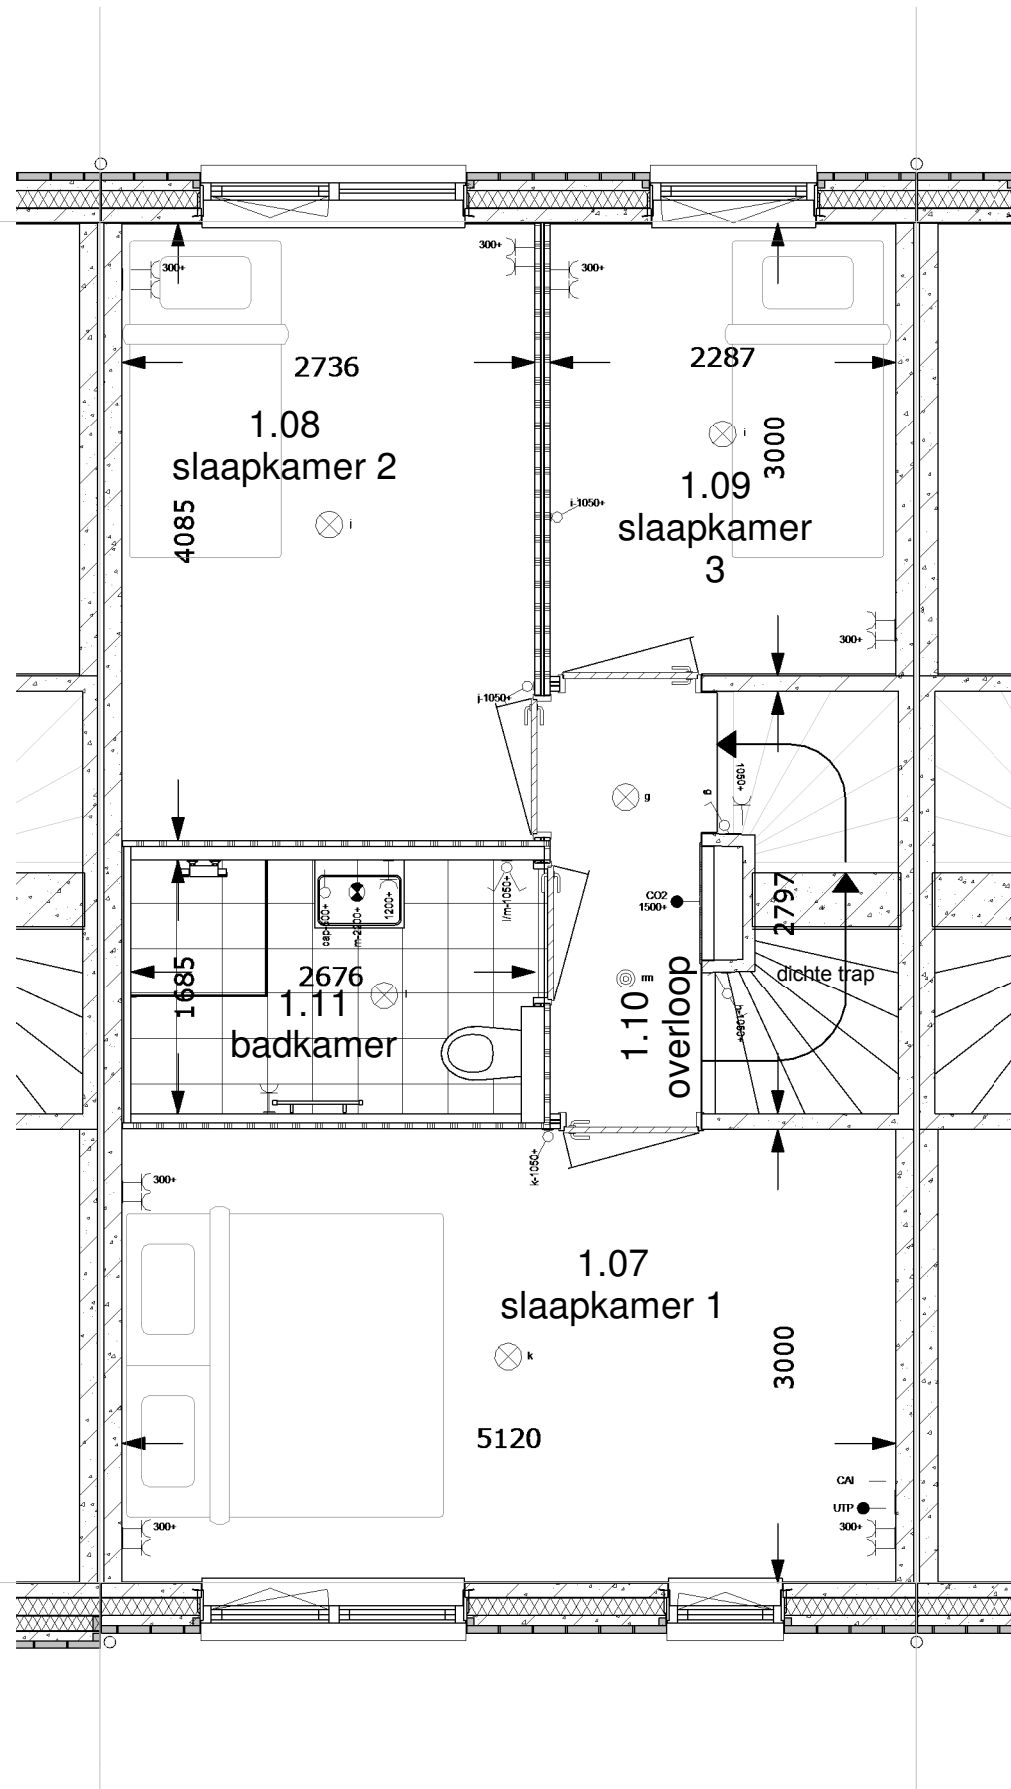

1e Verdieping 1:50

renvooi ruimten

1.01	woonkamer	verblijfsruimte
1.02	keuken	verblijfsruimte
1.03	hal	verkeersruimte
1.04	toilet	toilet ruimte
1.05	meterkast	meterruimte
1.06	kast	bergruimte
1.07	slaapkamer 1	verblijfsruimte
1.08	slaapkamer 2	verblijfsruimte
1.09	slaapkamer 3	verblijfsruimte
1.10	overloop	verkeersruimte
1.11	badkamer	badruimte
1.12	zolder	bergruimte
1.13	techniek	technische ruimte

renvooi elektra

Verlichting

- ⊗ lichtaansluitpunt plafond
- ⊗ lichtaansluitpunt wand

Schakelmateriaal

- ⌘ schakelaar, enkelpolig
- ⌘ schakelaar, wissel
- ⌘ schakelaar, serie
- ⌘ bedrukker
- ⌘ schel

Aansluitpunten

- leiding onbedraad (loos)
- leiding bedraad (afgedopt)
- wandcontactdoos enkel (geaard)
- wandcontactdoos dubbel (geaard)
- leiding bedraad (niet afgemonteerd)
- th/co2 thermostaat
- ⊙ rm rookmelder
- ⌘ kraan

Woningnummer: 96

MorgenWonen®

De nieuwe bouwstandaard. Van VolkerWessels

Getekend: Mart Vetketel

Schaal: 1:50

Datum: 16-05-2017

Gewijzigd:

Wijz.:	Datum:
--------	--------

Projectnummer:

2017-068


Projekt:

23 woningen Bergschenhoek -
Parkzoom III

Betref:

1e Verdieping Tussenwoning
Zadeldak rechts 5400x9000mm

Tekeningnummer: **VK-96-V1**

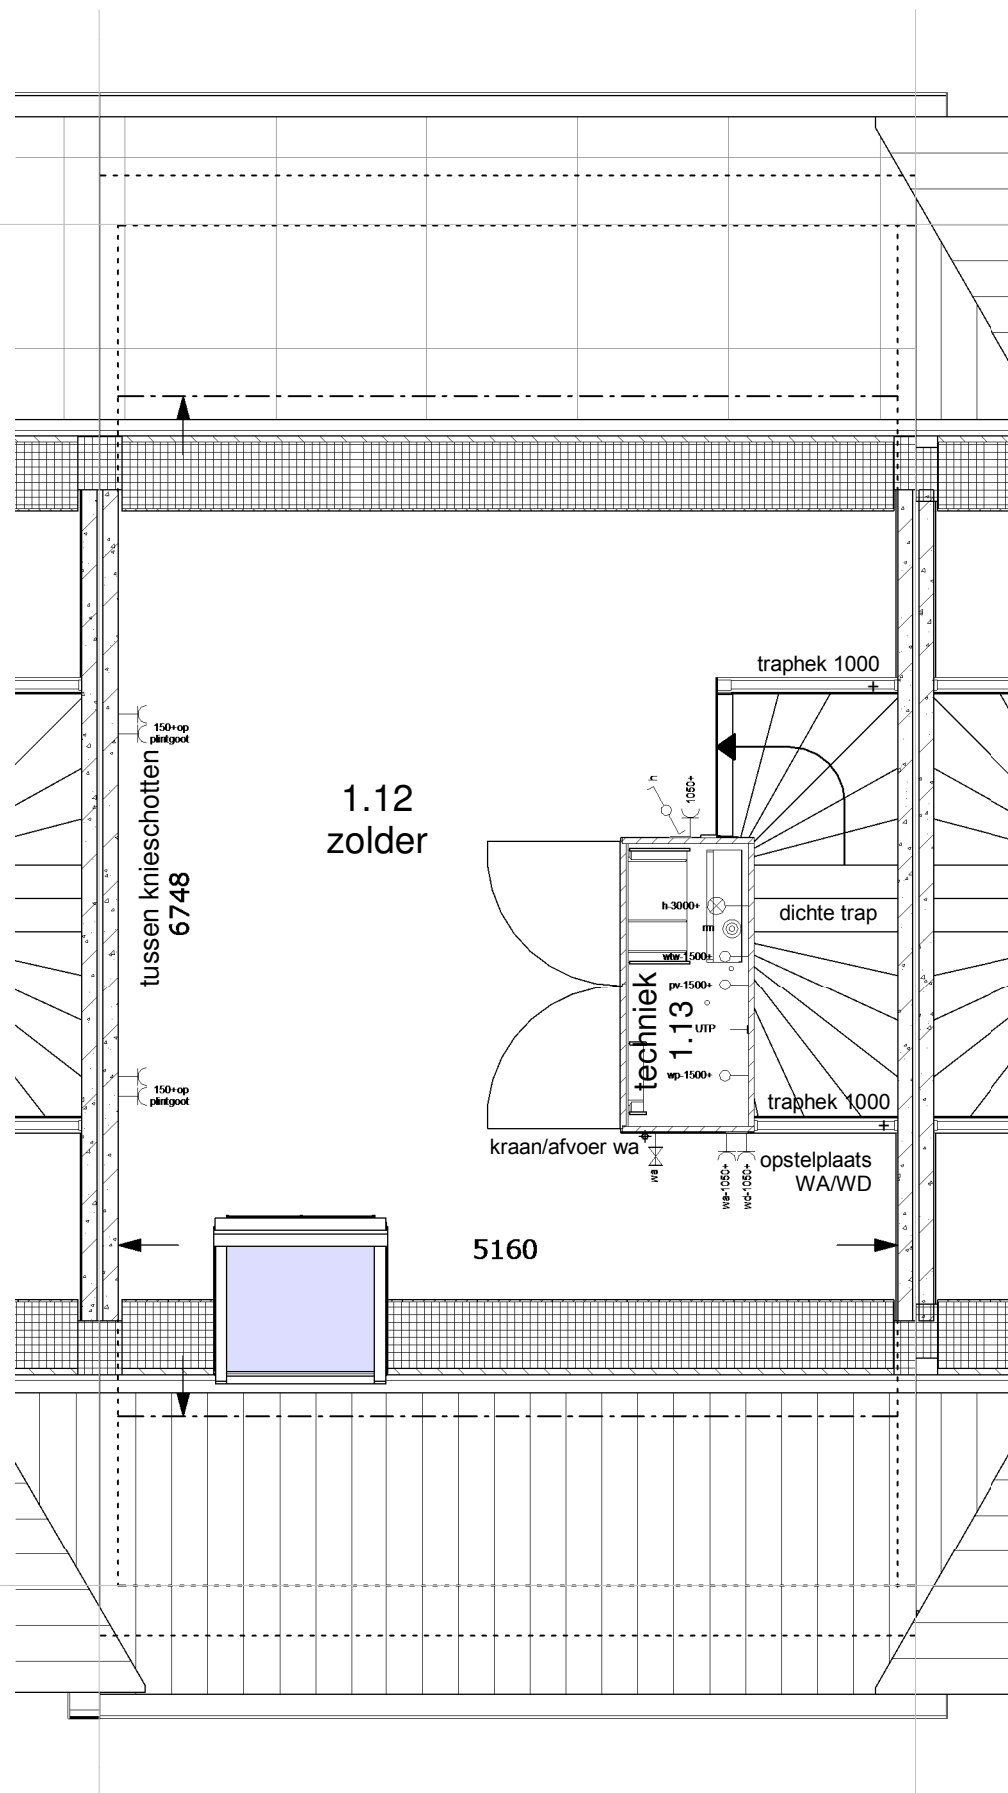

2de Verdieping 1:50

renvooi ruimten

1.01	woonkamer	verblijfsruimte
1.02	keuken	verblijfsruimte
1.03	hal	verkeersruimte
1.04	toilet	toiletruimte
1.05	meterkast	meterruimte
1.06	kast	bergruimte
1.07	slaapkamer 1	verblijfsruimte
1.08	slaapkamer 2	verblijfsruimte
1.09	slaapkamer 3	verblijfsruimte
1.10	overloop	verkeersruimte
1.11	badkamer	badruimte
1.12	zolder	bergruimte
1.13	techniek	technische ruimte

renvooi elektra

Verlichting

- ⊗ lichtaansluitpunt plafond
- ⊗ lichtaansluitpunt wand

Schakelmateriaal

- ⌘ schakelaar, enkelpolig
- ⌘ schakelaar, wissel
- ⌘ schakelaar, serie
- ⊙ bedrukker
- ⊙ schel

Aansluitpunten

- leiding onbedraad (loos)
- leiding bedraad (afgedopt)
- wandcontactdoos enkel (geaard)
- wandcontactdoos dubbel (geaard)
- leiding bedraad (niet afgemonteerd)
- th/co2 thermostaat
- ⊙ rm rookmelder
- kraan

Woningnummer: 96

MorgenWonen[®]

De nieuwe bouwstandaard. Van VolkerWessels

Getekend: Mart Veitketel

Schaal: 1:50

Datum: 16-05-2017

Gewijzigd:

Wijz.:	Datum:
--------	--------

Projektnummer:

2017-068


Projekt:

23 woningen Bergschenhoek -
Parkzoom III

Betref:

2e Verdieping Tussenwoning
Zadeldak rechts 5400x9000mm

Tekeningnummer: **VK-96-V2**

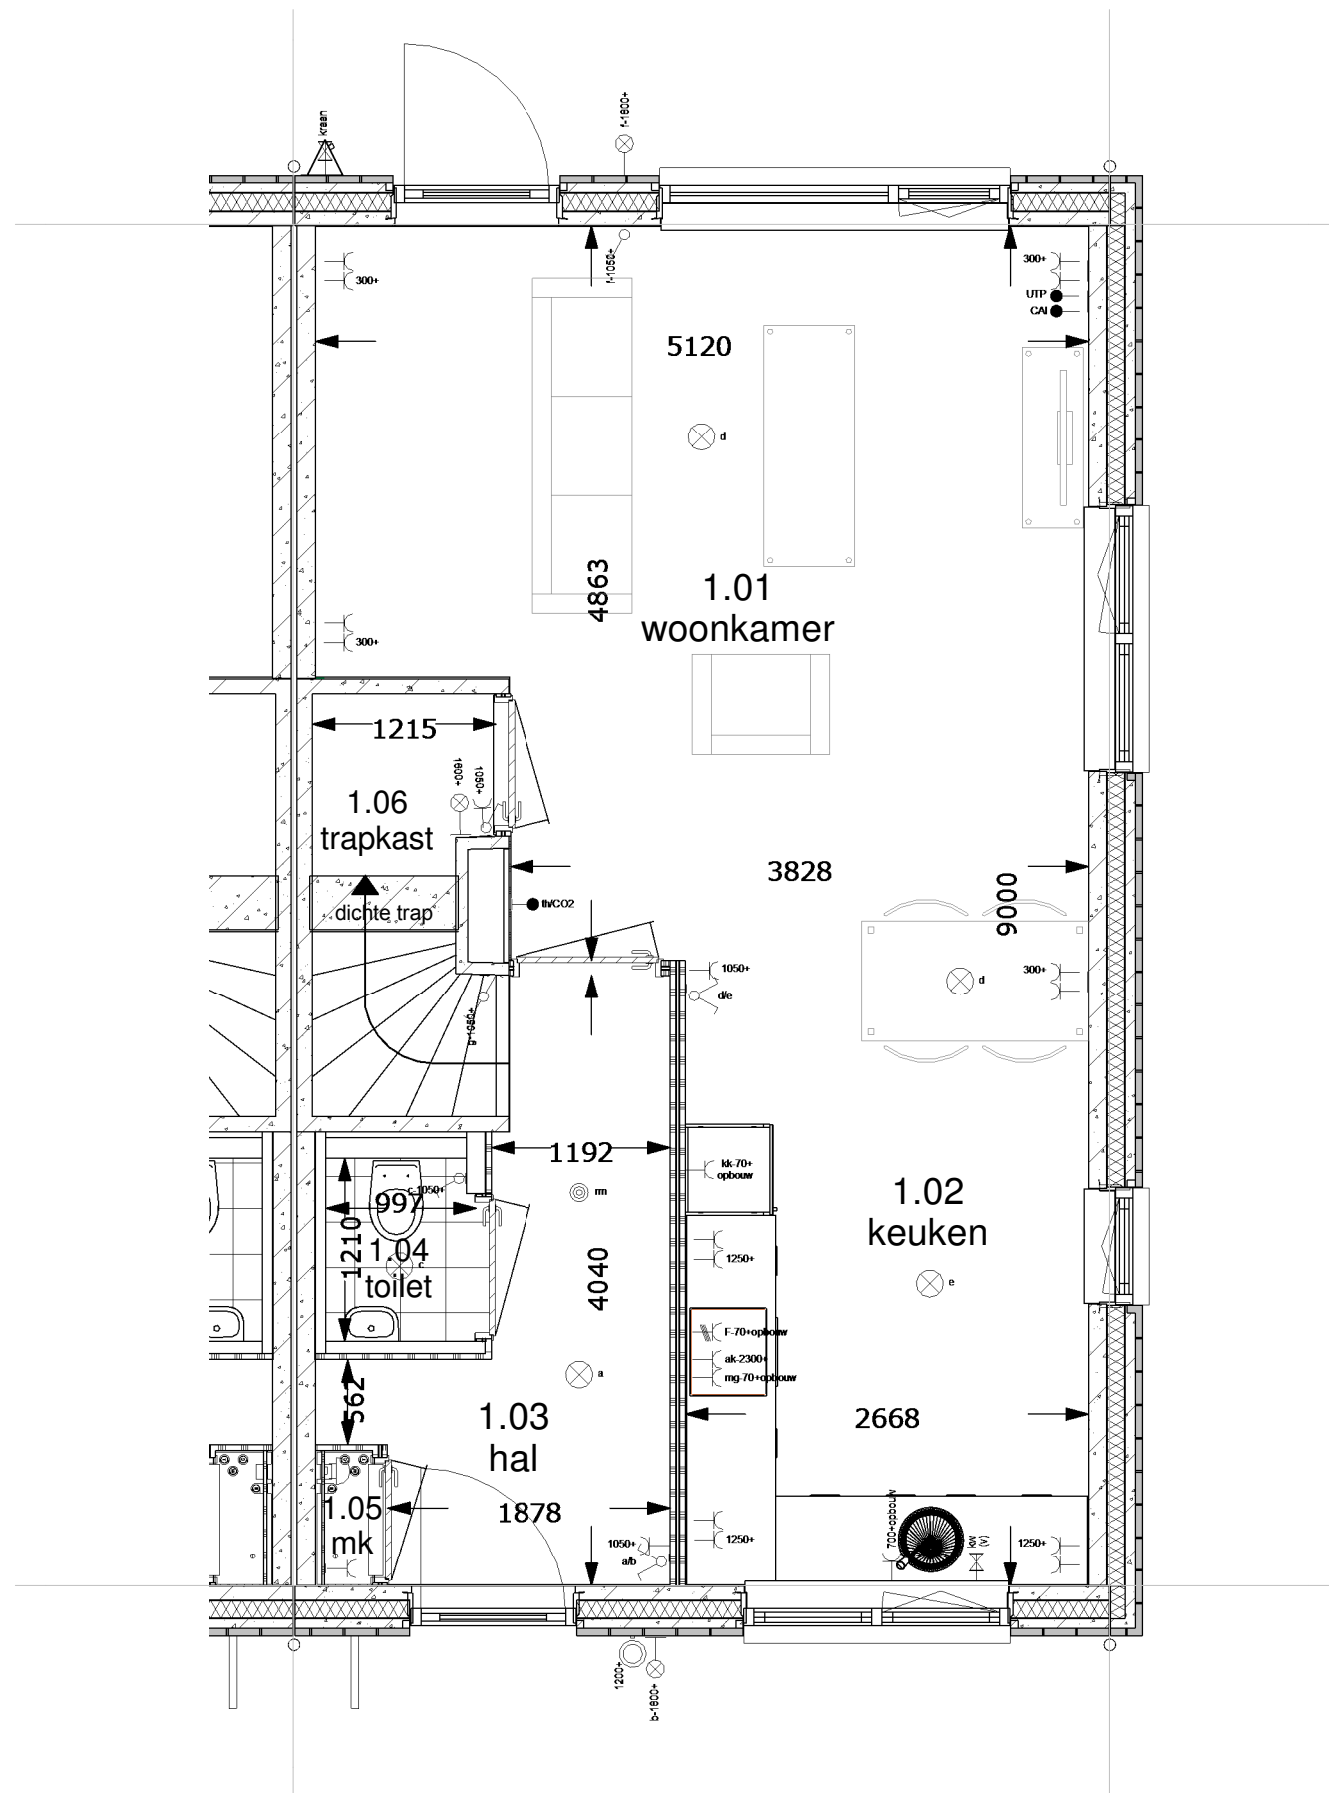

Begane grond 1:50

renvooi ruimten

1.01	woonkamer	verblijfsruimte
1.02	keuken	verblijfsruimte
1.03	hal	verkeersruimte
1.04	toilet	toiletruimte
1.05	meterkast	meterruimte
1.06	kast	bergruimte
1.07	slaapkamer 1	verblijfsruimte
1.08	slaapkamer 2	verblijfsruimte
1.09	slaapkamer 3	verblijfsruimte
1.10	overloop	verkeersruimte
1.11	badkamer	badruimte
1.12	zolder	bergruimte
1.13	techniek	technische ruimte

renvooi elektra

Verlichting

- ⊗ lichtaansluitpunt plafond
- ⊕ lichtaansluitpunt wand

Schakelmateriaal

- ⌘ schakelaar, enkelpolig
- ⌘ schakelaar, wissel
- ⌘ schakelaar, serie
- ⌘ bedrukker
- ⌘ schel

Aansluitpunten

- leiding onbedraad (loos)
- leiding bedraad (afgedopt)
- wandcontactdoos enkel (geaard)
- wandcontactdoos dubbel (geaard)
- leiding bedraad (niet afgemonteerd)
- th/co2 thermostaat
- ⊙ rm rookmelder
- ⌘ kraan

Woningnummer: 97

MorgenWonen®

De nieuwe bouwstandaard. Van VolkerWessels

Getekend: Mart Vetketel

Schaal: 1:50

Datum: 16-05-2017

Gewijzigd:

Wijz.:	Datum:
--------	--------

Projectnummer:

2017-068


Projekt:

23 woningen Bergschenhoek -
Parkzoom III

Betref:

Begane grond Eindwoning
Dwarskap links 5400x9000mm

Tekeningnummer: **VK-97-BG**

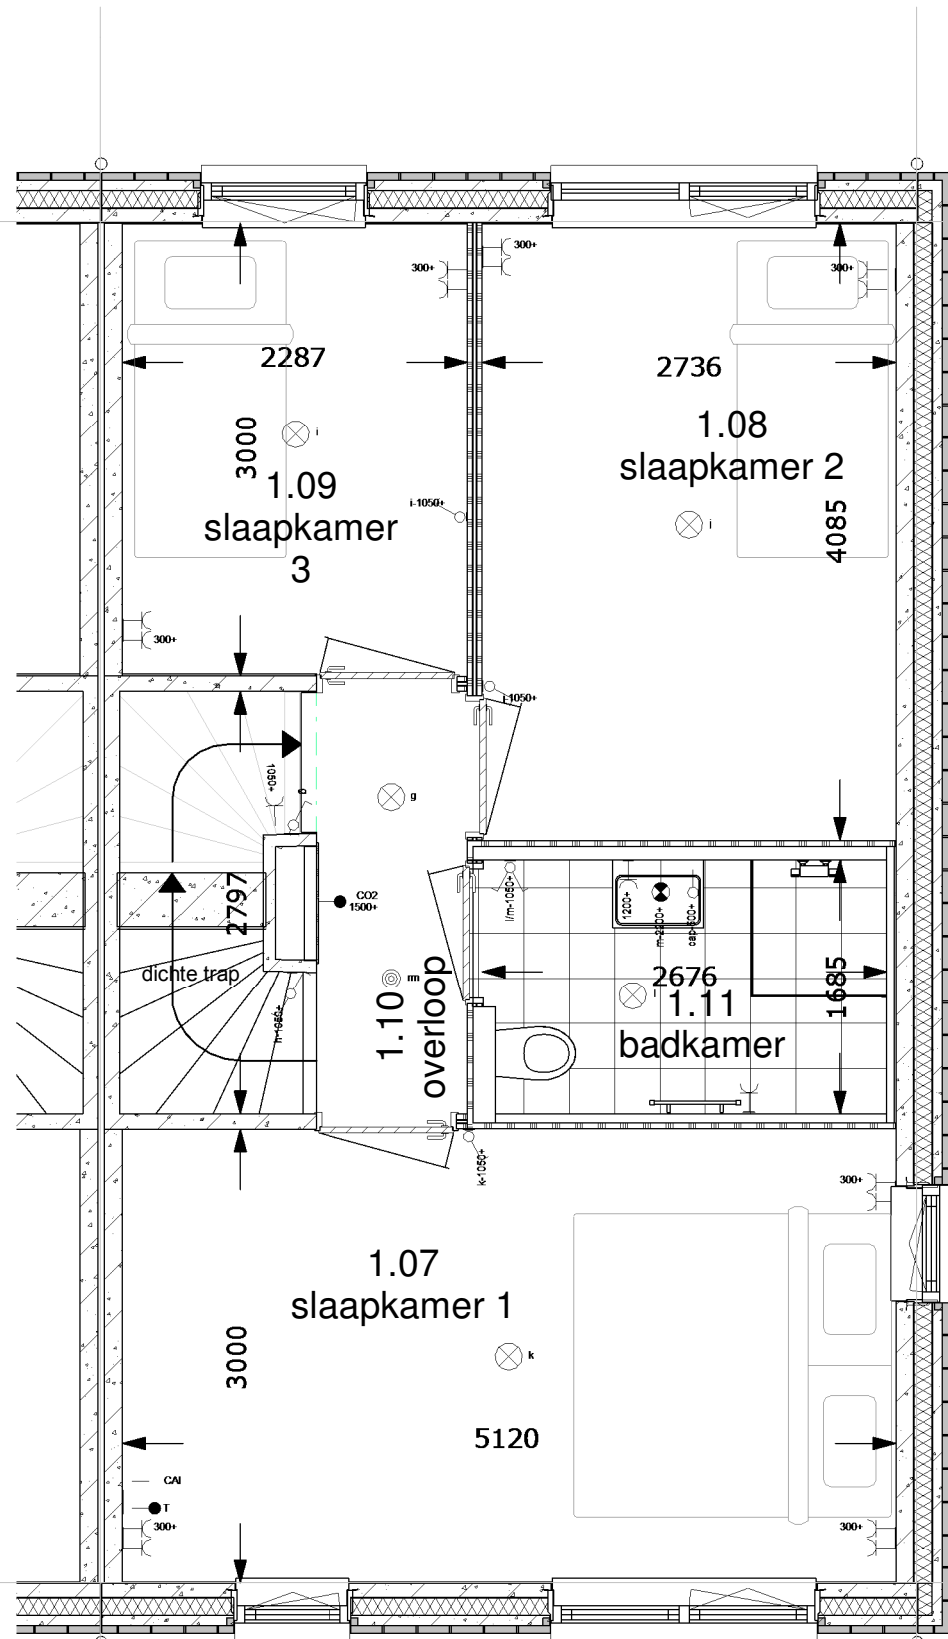

1e Verdieping 1:50

renvooi ruimten

1.01	woonkamer	verblijfsruimte
1.02	keuken	verblijfsruimte
1.03	hal	verkeersruimte
1.04	toilet	toiletruimte
1.05	meterkast	meterruimte
1.06	kast	bergruimte
1.07	slaapkamer 1	verblijfsruimte
1.08	slaapkamer 2	verblijfsruimte
1.09	slaapkamer 3	verblijfsruimte
1.10	overloop	verkeersruimte
1.11	badkamer	badruimte
1.12	zolder	bergruimte
1.13	techniek	technische ruimte

renvooi elektra

Verlichting

- ⊗ lichtaansluitpunt plafond
- ⊗ lichtaansluitpunt wand

Schakelmateriaal

- ⌘ schakelaar, enkelpolig
- ⌘ schakelaar, wissel
- ⌘ schakelaar, serie
- ⌘ bedrukker
- ⌘ schel

Aansluitpunten

- leiding onbedraad (loos)
- leiding bedraad (afgedopt)
- wandcontactdoos enkel (geaard)
- wandcontactdoos dubbel (geaard)
- leiding bedraad (niet afgemonteerd)
- th/co2 thermostaat
- ⊙ rm rookmelder
- ⌘ kraan

Woningnummer: 97

MorgenWonen®

De nieuwe bouwstandaard. Van VolkerWessels

Getekend: Mart Vetketel

Schaal: 1:50

Datum: 16-05-2017

Gewijzigd:

Wijz.:	Datum:
--------	--------

Projectnummer:

2017-068


Projekt:

23 woningen Bergschenhoek -
Parkzoom III

Betref:

1e Verdieping Eindwoning
Dwarskap links 5400x9000mm

Tekeningnummer: **VK-97-V1**

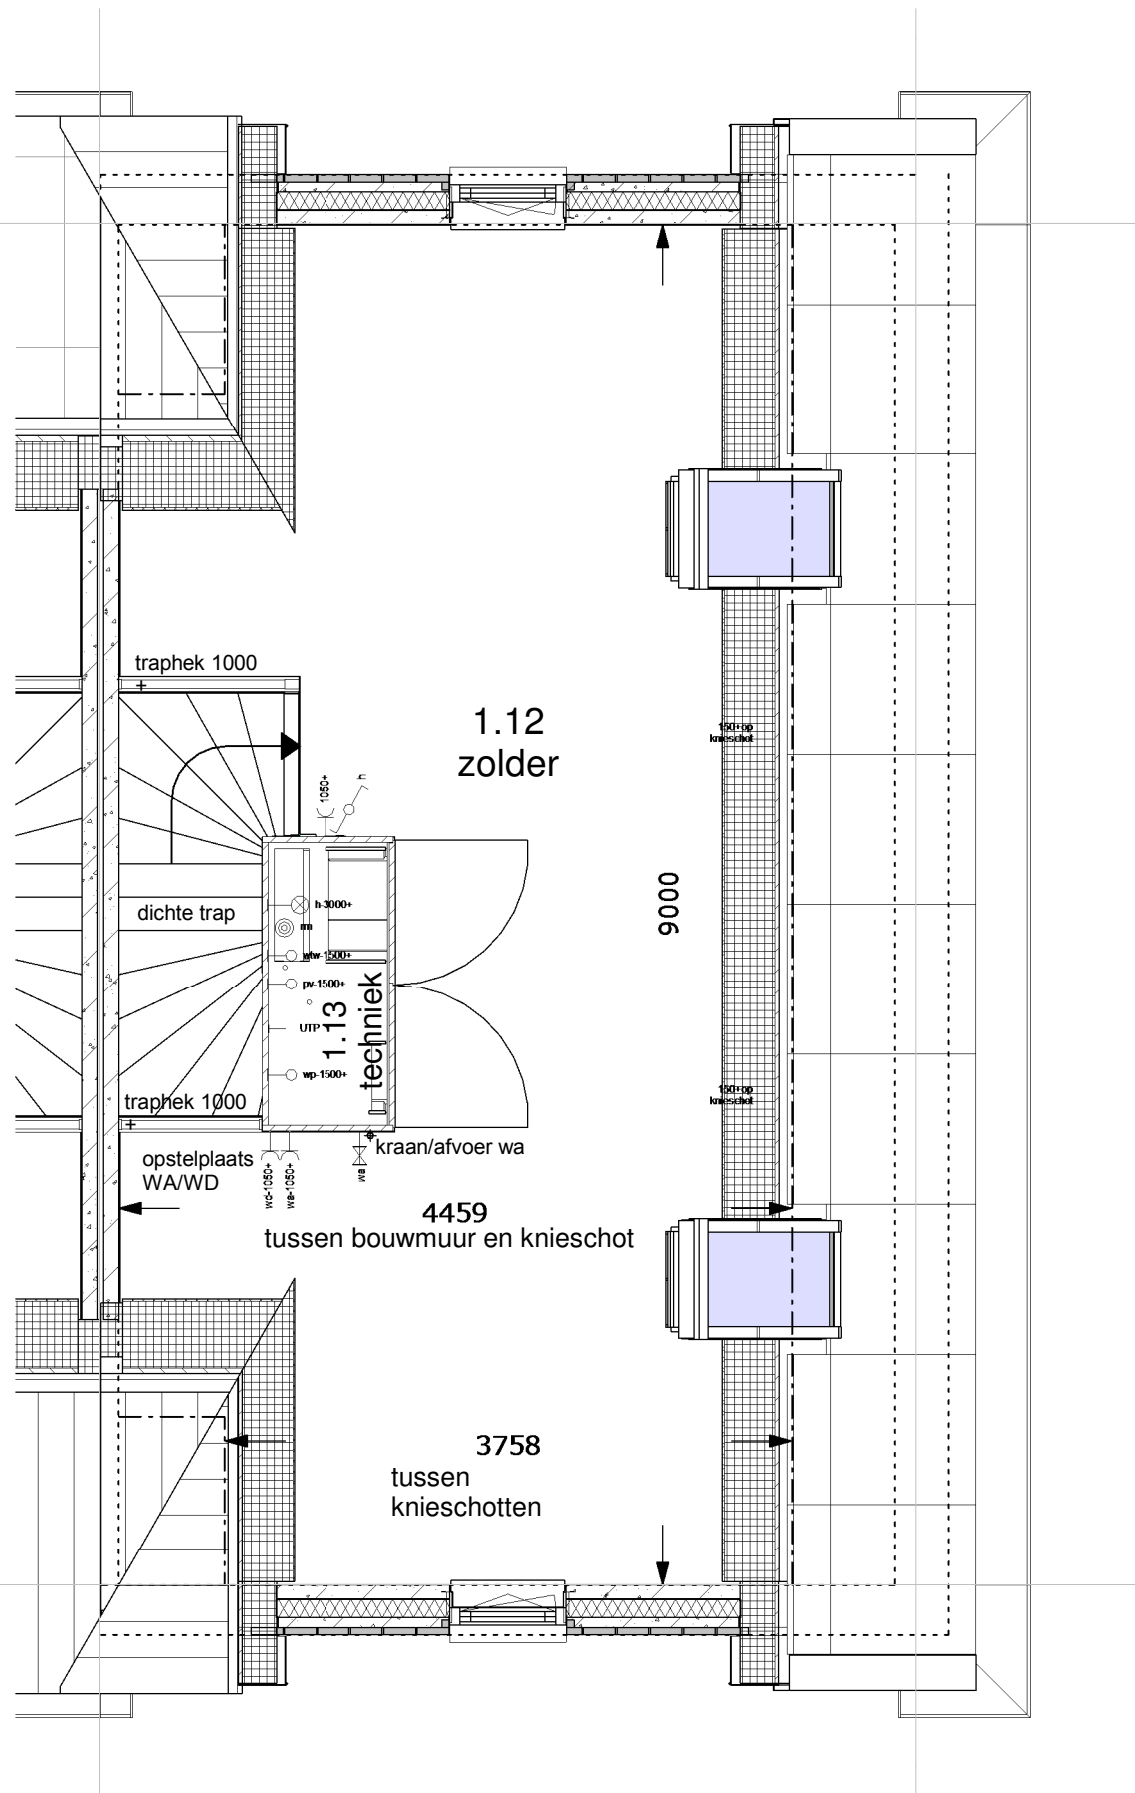

2de Verdieping 1:50

renvooi ruimten

1.01	woonkamer	verblijfsruimte
1.02	keuken	verblijfsruimte
1.03	hal	verkeersruimte
1.04	toilet	toiletruimte
1.05	meterkast	meterruimte
1.06	kast	bergruimte
1.07	slaapkamer 1	verblijfsruimte
1.08	slaapkamer 2	verblijfsruimte
1.09	slaapkamer 3	verblijfsruimte
1.10	overloop	verkeersruimte
1.11	badkamer	badruimte
1.12	zolder	bergruimte
1.13	techniek	technische ruimte

renvooi elektra

Verlichting

- ⊗ lichtaansluitpunt plafond
- ⊗ lichtaansluitpunt wand

Schakelmateriaal

- ⌘ schakelaar, enkelpolig
- ⌘ schakelaar, wissel
- ⌘ schakelaar, serie
- ⌘ bedrukker
- ⌘ schel

Aansluitpunten

- leiding onbedraad (loos)
- leiding bedraad (afgedopt)
- wandcontactdoos enkel (geaard)
- wandcontactdoos dubbel (geaard)
- leiding bedraad (niet afgemonteerd)
- th/co2 thermostaat
- ⊙ rm rookmelder
- kraan

Woningnummer: 97

MorgenWonen®

De nieuwe bouwstandaard. Van VolkerWessels

Getekend: Mart Veitketel

Schaal: 1:50

Datum: 16-05-2017

Gewijzigd:

Wijz.:	Datum:
--------	--------

Projektnummer:

2017-068

Projekt:

23 woningen Bergschenhoek -
Parkzoom III

Betref:

2e Verdieping Eindwoning
Dwarskap links 5400x9000mm

Tekeningnummer: **VK-97-V2**