

**Begane grond 1:50**

### renvooi ruimten

1.01	woonkamer	verblijfsruimte
1.02	keuken	verblijfsruimte
1.03	hal	verkeersruimte
1.04	toilet	toilet ruimte
1.05	meterkast	meterruimte
1.06	kast	bergruimte
1.07	slaapkamer 1	verblijfsruimte
1.08	slaapkamer 2	verblijfsruimte
1.09	slaapkamer 3	verblijfsruimte
1.10	overloop	verkeersruimte
1.11	badkamer	badruimte
1.12	zolder	bergruimte
1.13	techniek	technische ruimte

### renvooi elektra

#### Verlichting

- ⊗ lichtaansluitpunt plafond
- ⊕ lichtaansluitpunt wand

#### Schakelmateriaal

- ⌘ schakelaar, enkelpolig
- ⌘ schakelaar, wissel
- ⌘ schakelaar, serie
- ⌘ bedrukker
- ⌘ schel

#### Aansluitpunten

- leiding onbedraad (loos)
- leiding bedraad (afgedopt)
- wandcontactdoos enkel (geaard)
- wandcontactdoos dubbel (geaard)
- leiding bedraad (niet afgemonteerd)
- th/co2 thermostaat
- ⊙ rm rookmelder
- ⌘ kraan

**Woningnummer: 75**

**MorgenWonen®**

De nieuwe bouwstandaard. Van VolkerWessels

Getekend: Mart Vetketel

Schaal: 1:50

Datum: 16-05-2017

Gewijzigd:

Wijz.:	Datum:
--------	--------

Projectnummer:

2017-068


Projekt:

23 woningen Bergschenhoek -  
Parkzoom III

Betref:

Begane grond Eindwoning  
Dwarskap rechts 5400x9000mm

Tekeningnummer: **VK-75-BG**

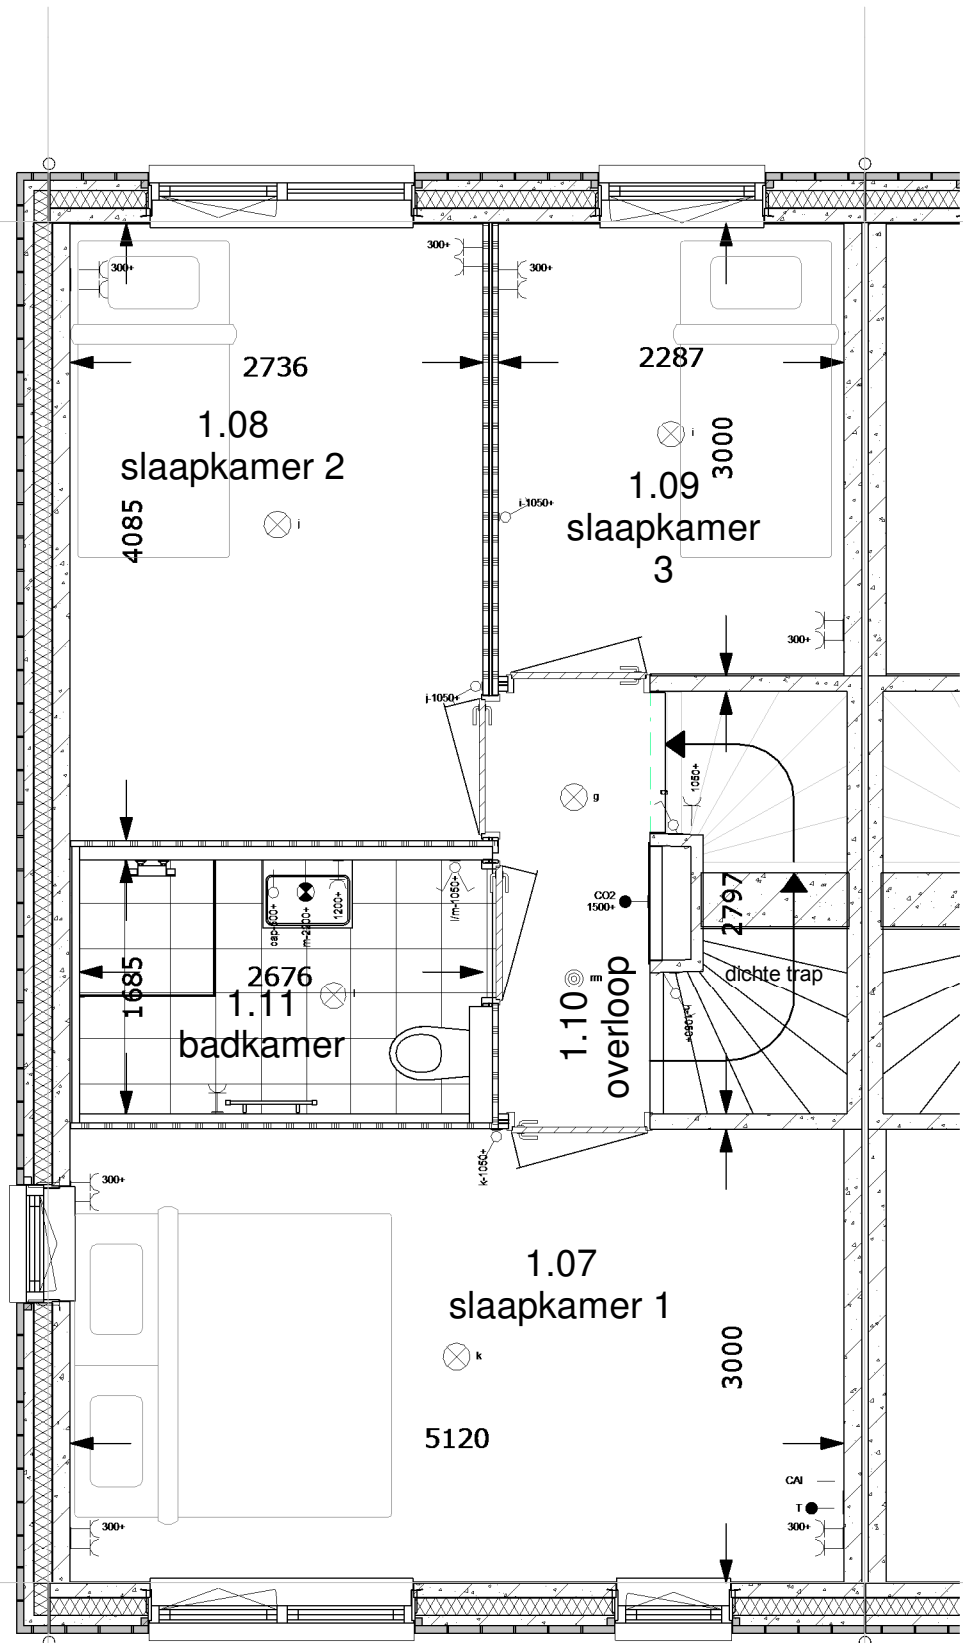

1e Verdieping 1:50

## renvooi ruimten

1.01	woonkamer	verblijfsruimte
1.02	keuken	verblijfsruimte
1.03	hal	verkeersruimte
1.04	toilet	toiletruimte
1.05	meterkast	meterruimte
1.06	kast	bergruimte
1.07	slaapkamer 1	verblijfsruimte
1.08	slaapkamer 2	verblijfsruimte
1.09	slaapkamer 3	verblijfsruimte
1.10	overloop	verkeersruimte
1.11	badkamer	badruimte
1.12	zolder	bergruimte
1.13	techniek	technische ruimte

## renvooi elektra

### Verlichting

- ⊗ lichtaansluitpunt plafond
- ⊗ lichtaansluitpunt wand

### Schakelmateriaal

- ⌘ schakelaar, enkelpolig
- ⌘ schakelaar, wissel
- ⌘ schakelaar, serie
- ⌘ bedrukker
- ⌘ schel

### Aansluitpunten

- leiding onbedraad (loos)
- leiding bedraad (afgedopt)
- wandcontactdoos enkel (geaard)
- wandcontactdoos dubbel (geaard)
- leiding bedraad (niet afgemonteerd)
- th/co2 thermostaat
- ⊗ rm rookmelder
- ⌘ kraan

## Woningnummer: 75

**MorgenWonen**<sup>®</sup>

De nieuwe bouwstandaard. Van VolkerWessels

Getekend: Mart Vetketel

Schaal: 1:50

Datum: 16-05-2017

Gewijzigd:

Wijz.:	Datum:
--------	--------

Projektnummer:

2017-068


Projekt:

23 woningen Bergschenhoek -  
Parkzoom III

Betref:

1e Verdieping Eindwoning  
Dwarskap rechts 5400x9000mm

Tekeningnummer: **VK-75-V1**

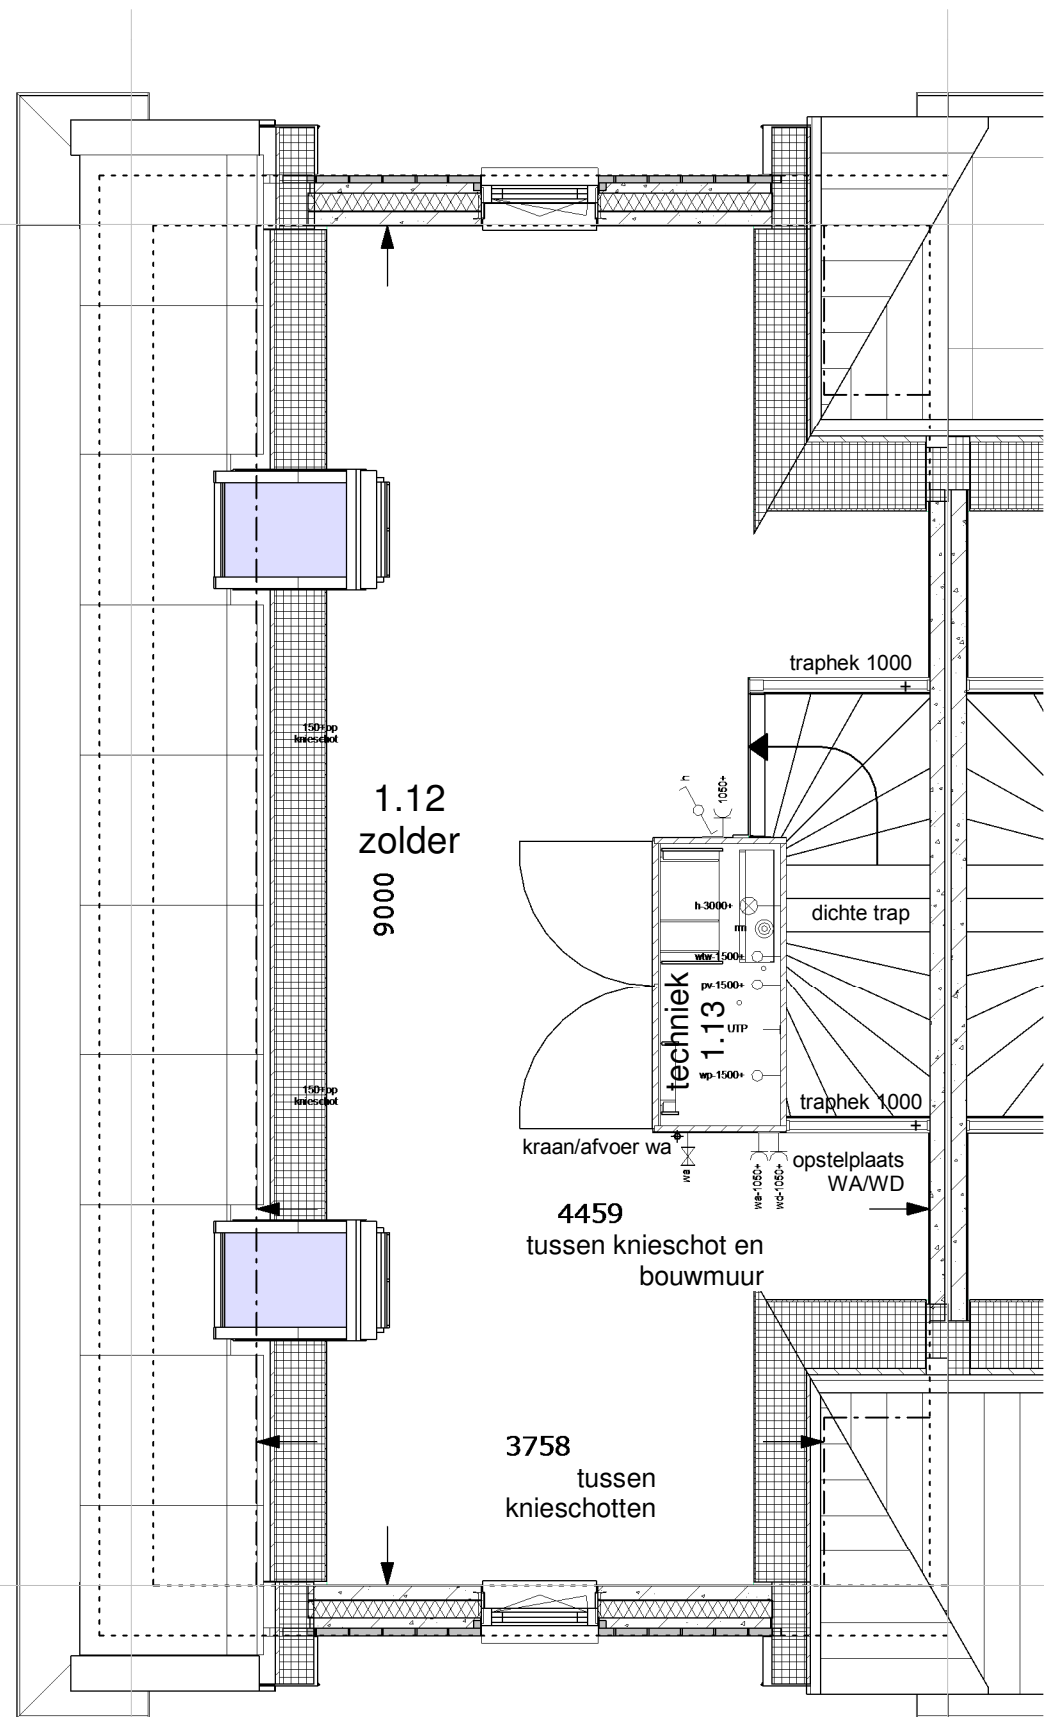

2de Verdieping 1:50

## renvooi ruimten

1.01	woonkamer	verblijfsruimte
1.02	keuken	verblijfsruimte
1.03	hal	verkeersruimte
1.04	toilet	toiletruimte
1.05	meterkast	meterruimte
1.06	kast	bergruimte
1.07	slaapkamer 1	verblijfsruimte
1.08	slaapkamer 2	verblijfsruimte
1.09	slaapkamer 3	verblijfsruimte
1.10	overloop	verkeersruimte
1.11	badkamer	badruimte
1.12	zolder	bergruimte
1.13	techniek	technische ruimte

## renvooi elektra

### Verlichting

- ⊗ lichtaansluitpunt plafond
- ⊗ lichtaansluitpunt wand

### Schakelmateriaal

- ⌚ schakelaar, enkelpolig
- ⌚ schakelaar, wissel
- ⌚ schakelaar, serie
- bedrukker
- ⊖ schel

### Aansluitpunten

- leiding onbedraad (loos)
- leiding bedraad (afgedopt)
- wandcontactdoos enkel (geaard)
- wandcontactdoos dubbel (geaard)
- leiding bedraad (niet afgemonteerd)
- th/co2 thermostaat
- ⊙ rm rookmelder
- ⌚ kraan

Woningnummer: 75

**MorgenWonen**<sup>®</sup>

De nieuwe bouwstandaard. Van VolkerWessels

Getekend: Mart Vetketel

Schaal: 1:50

Datum: 16-05-2017

Gewijzigd:

Wijz.:	Datum:
--------	--------

Projektnummer:

2017-068


Projekt:

23 woningen Bergschenhoek -  
Parkzoom III

Betref:

2de Verdieping Eindwoning  
dwarskap rechts 5400x9000mm

Tekeningnummer: **VK-75-V2**

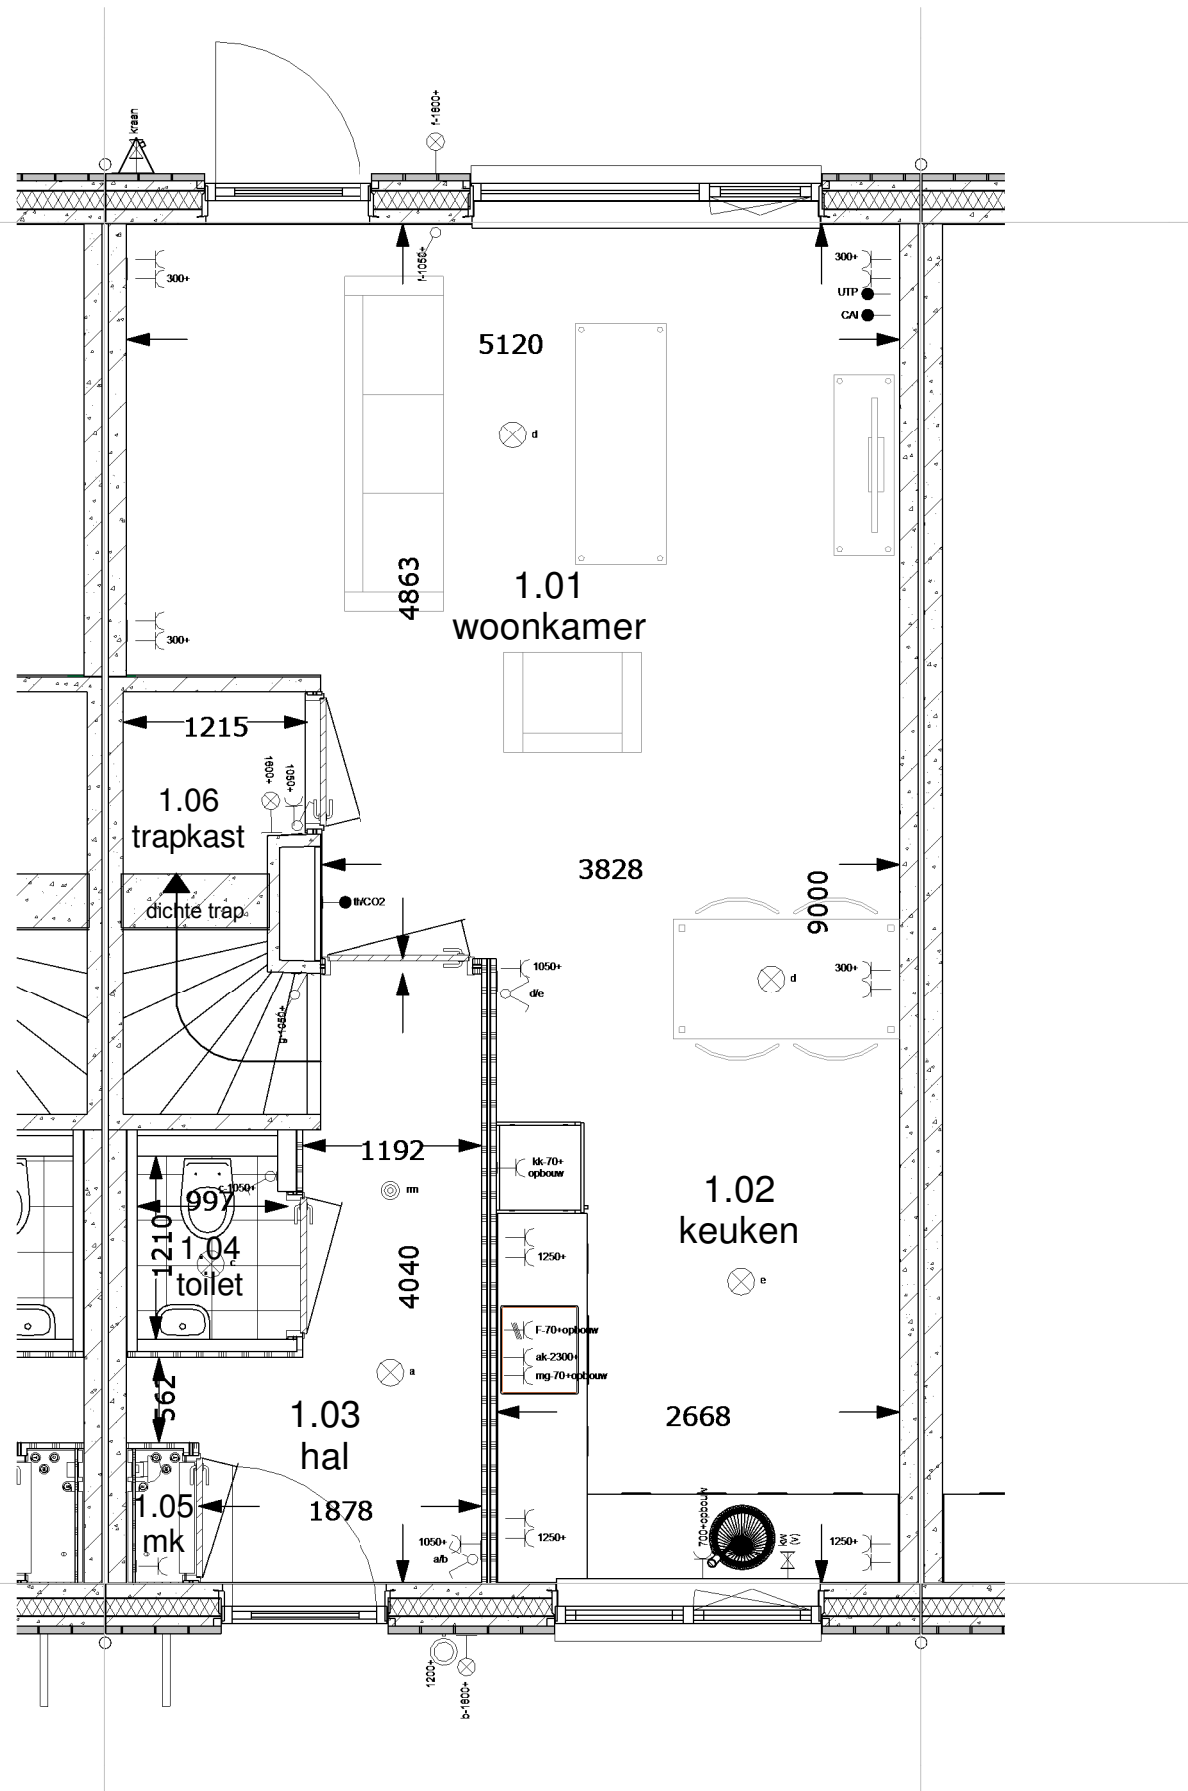

**Begane grond 1:50**

### renvooi ruimten

1.01	woonkamer	verblijfsruimte
1.02	keuken	verblijfsruimte
1.03	hal	verkeersruimte
1.04	toilet	toiletruimte
1.05	meterkast	meterruimte
1.06	kast	bergruimte
1.07	slaapkamer 1	verblijfsruimte
1.08	slaapkamer 2	verblijfsruimte
1.09	slaapkamer 3	verblijfsruimte
1.10	overloop	verkeersruimte
1.11	badkamer	badruimte
1.12	zolder	bergruimte
1.13	techniek	technische ruimte

### renvooi elektra

#### Verlichting

- ⊗ lichtaansluitpunt plafond
- ⊕ lichtaansluitpunt wand

#### Schakelmateriaal

- ⌘ schakelaar, enkelpolig
- ⌘ schakelaar, wissel
- ⌘ schakelaar, serie
- ⊙ bedrukker
- ⊙ schel

#### Aansluitpunten

- leiding onbedraad (loos)
- leiding bedraad (afgedopt)
- wandcontactdoos enkel (geaard)
- wandcontactdoos dubbel (geaard)
- leiding bedraad (niet afgemonteerd)
- th/co2 thermostaat
- ⊙ rm rookmelder
- ⌘ kraan

**Woningnummer: 76**

**MorgenWonen®**

De nieuwe bouwstandaard. Van VolkerWessels

**Getekend:** Mart Vetketel

**Schaal:** 1:50

**Datum:** 16-05-2017

**Gewijzigd:**

Wijz.:	Datum:
--------	--------

**Projektnummer:**

2017-068

**Projekt:**


23 woningen Bergschenhoek -  
Parkzoom III

**Betref:**

Begane grond Tussenwoning  
Zadeldak dakkapel links

5400x9000mm **VK-76-BG**

**Tekeningnummer:**

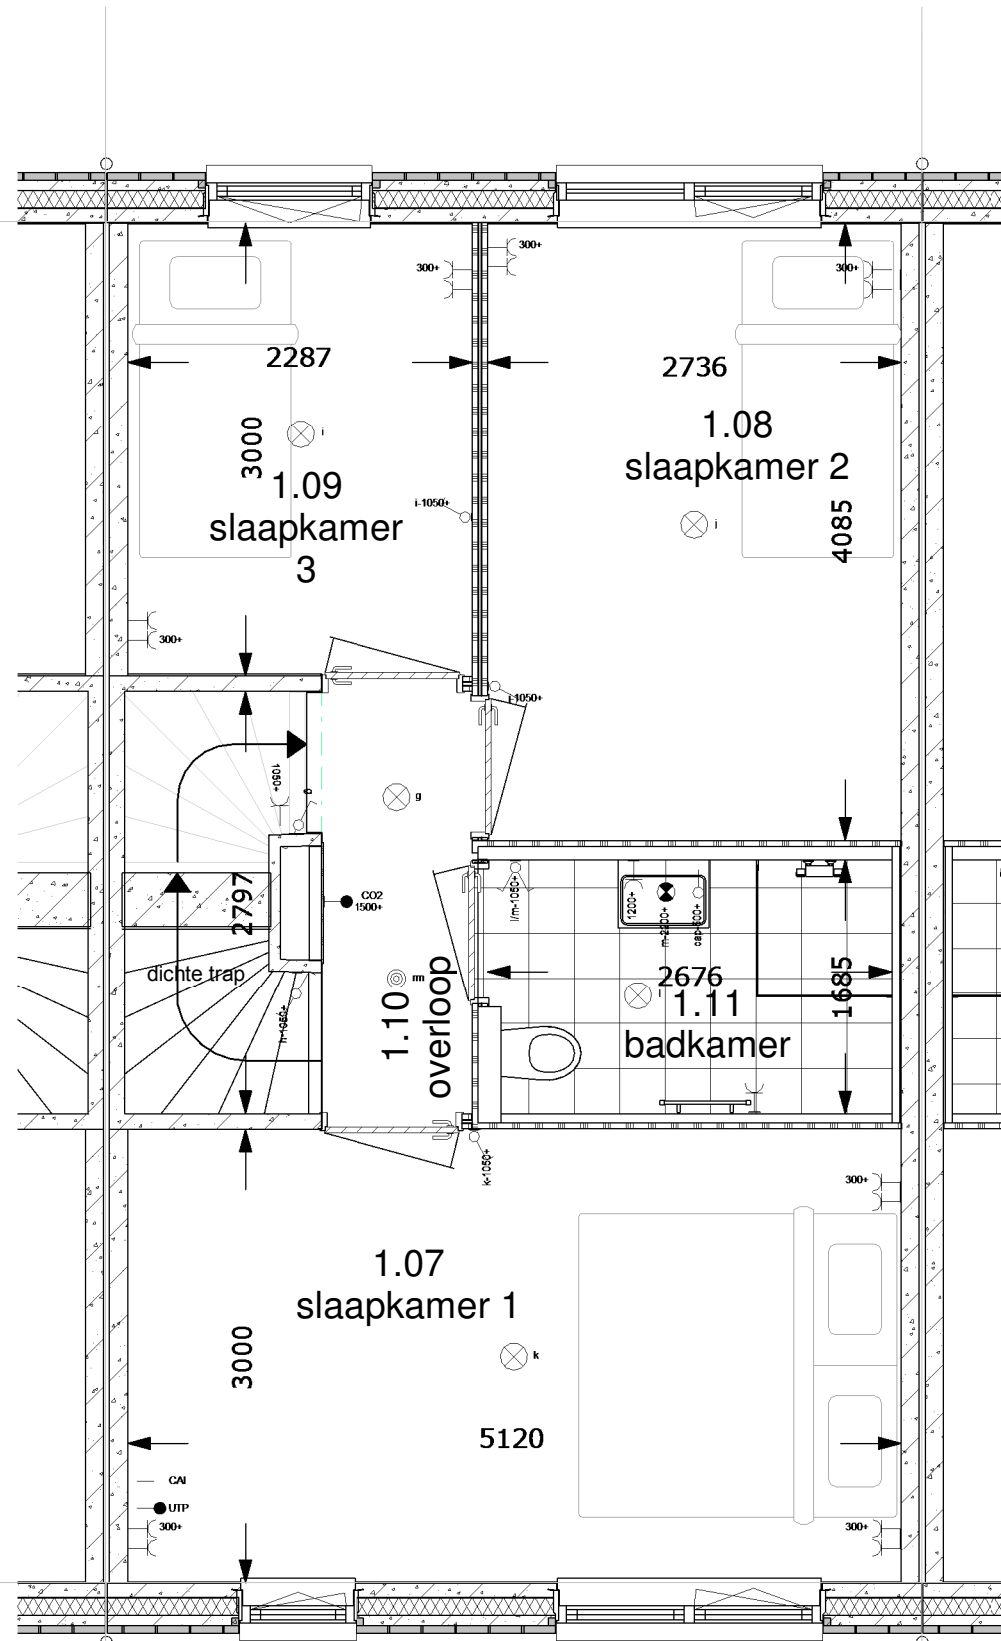

**1e Verdieping 1:50**

### renvooi ruimten

1.01	woonkamer	verblijfsruimte
1.02	keuken	verblijfsruimte
1.03	hal	verkeersruimte
1.04	toilet	toiletruimte
1.05	meterkast	meterruimte
1.06	kast	bergruimte
1.07	slaapkamer 1	verblijfsruimte
1.08	slaapkamer 2	verblijfsruimte
1.09	slaapkamer 3	verblijfsruimte
1.10	overloop	verkeersruimte
1.11	badkamer	badruimte
1.12	zolder	bergruimte
1.13	techniek	technische ruimte

### renvooi elektra

#### Verlichting

- ⊗ lichtaansluitpunt plafond
- ⊗ lichtaansluitpunt wand

#### Schakelmateriaal

- ⌘ schakelaar, enkelpolig
- ⌘ schakelaar, wissel
- ⌘ schakelaar, serie
- ⌘ bedrukker
- ⌘ schel

#### Aansluitpunten

- leiding onbedraad (loos)
- leiding bedraad (afgedopt)
- wandcontactdoos enkel (geaard)
- wandcontactdoos dubbel (geaard)
- leiding bedraad (niet afgemonteerd)
- th/co2 thermostaat
- ⊗ rm rookmelder
- ⌘ kraan

**Woningnummer: 76**

**MorgenWonen®**

De nieuwe bouwstandaard. Van VolkerWessels

Getekend: Mart Vetketel

Schaal: 1:50

Datum: 16-05-2017

Gewijzigd:

Wijz.:	Datum:
--------	--------

Projectnummer:

2017-068

Projekt:


23 woningen Bergschenhoek -  
Parkzoom III

Betref:

1e Verdieping Tussenwoning  
Zadeldak dakkapel links

5400x9000mm **VK-76-V1**

Tekeningnummer:

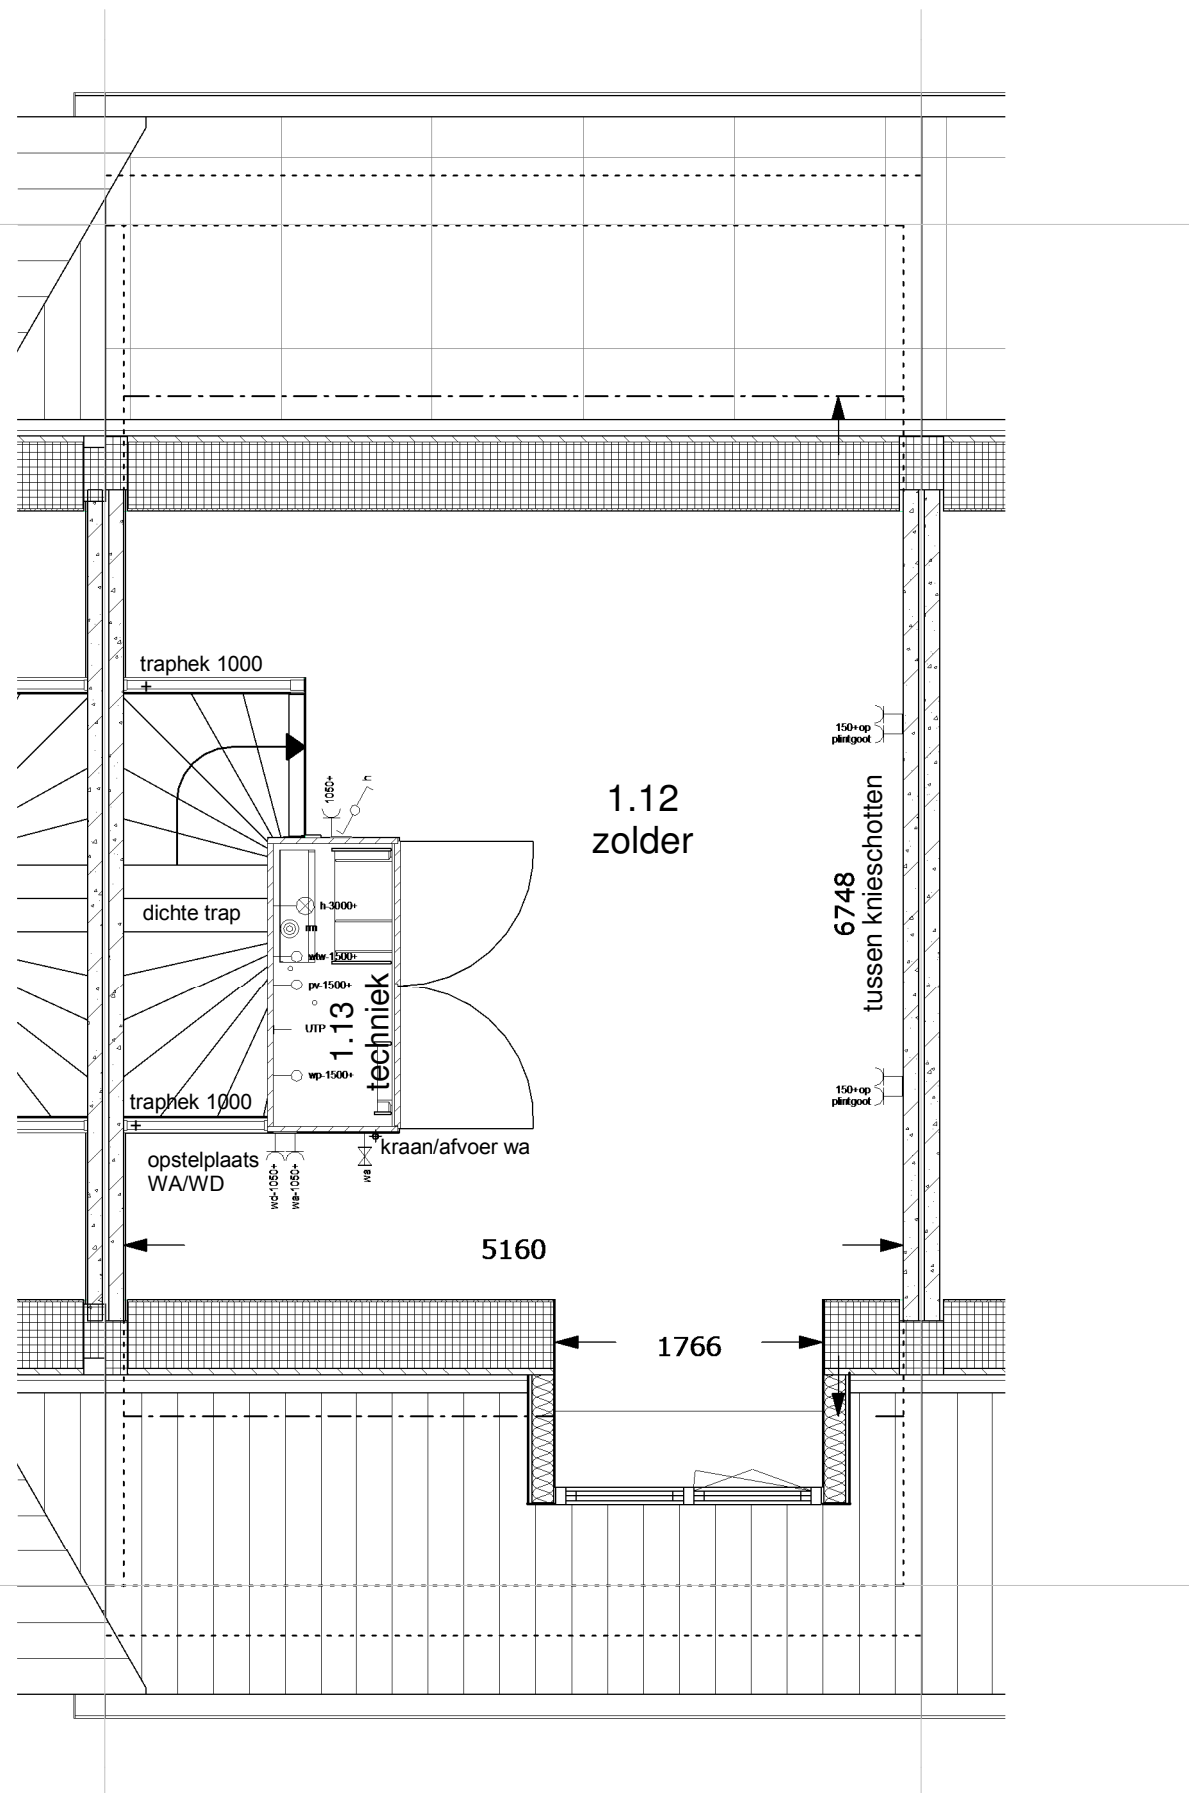

2de Verdieping 1:50

## renvooi ruimten

1.01	woonkamer	verblijfsruimte
1.02	keuken	verblijfsruimte
1.03	hal	verkeersruimte
1.04	toilet	toiletruimte
1.05	meterkast	meterruimte
1.06	kast	bergruimte
1.07	slaapkamer 1	verblijfsruimte
1.08	slaapkamer 2	verblijfsruimte
1.09	slaapkamer 3	verblijfsruimte
1.10	overloop	verkeersruimte
1.11	badkamer	badruimte
1.12	zolder	bergruimte
1.13	techniek	technische ruimte

## renvooi elektra

### Verlichting

- ⊗ lichtaansluitpunt plafond
- ⊗ lichtaansluitpunt wand

### Schakelmateriaal

- ⌚ schakelaar, enkelpolig
- ⌚ schakelaar, wissel
- ⌚ schakelaar, serie
- bedrukker
- ⊖ schel

### Aansluitpunten

- leiding onbedraad (loos)
- leiding bedraad (afgedopt)
- ⌚ wandcontactdoos enkel (geaard)
- ⌚ wandcontactdoos dubbel (geaard)
- leiding bedraad (niet afgemonteerd)
- th/co2 thermostaat
- ⊗ rm rookmelder
- ⌚ kraan

Woningnummer: 76

**MorgenWonen**<sup>®</sup>

De nieuwe bouwstandaard. Van VolkerWessels

Getekend: Mart Veitketel

Schaal: 1:50

Datum: 16-05-2017

Gewijzigd:

Wijz.:	Datum:
--------	--------

Projektnummer:

2017-068

Projekt:


23 woningen Bergschenhoek -  
Parkzoom III

Betref:

2e Verdieping Tussenwoning  
Zadeldak dakkapel links

5400x9000mm **VK-76-V2**  
Tekeningnummer:



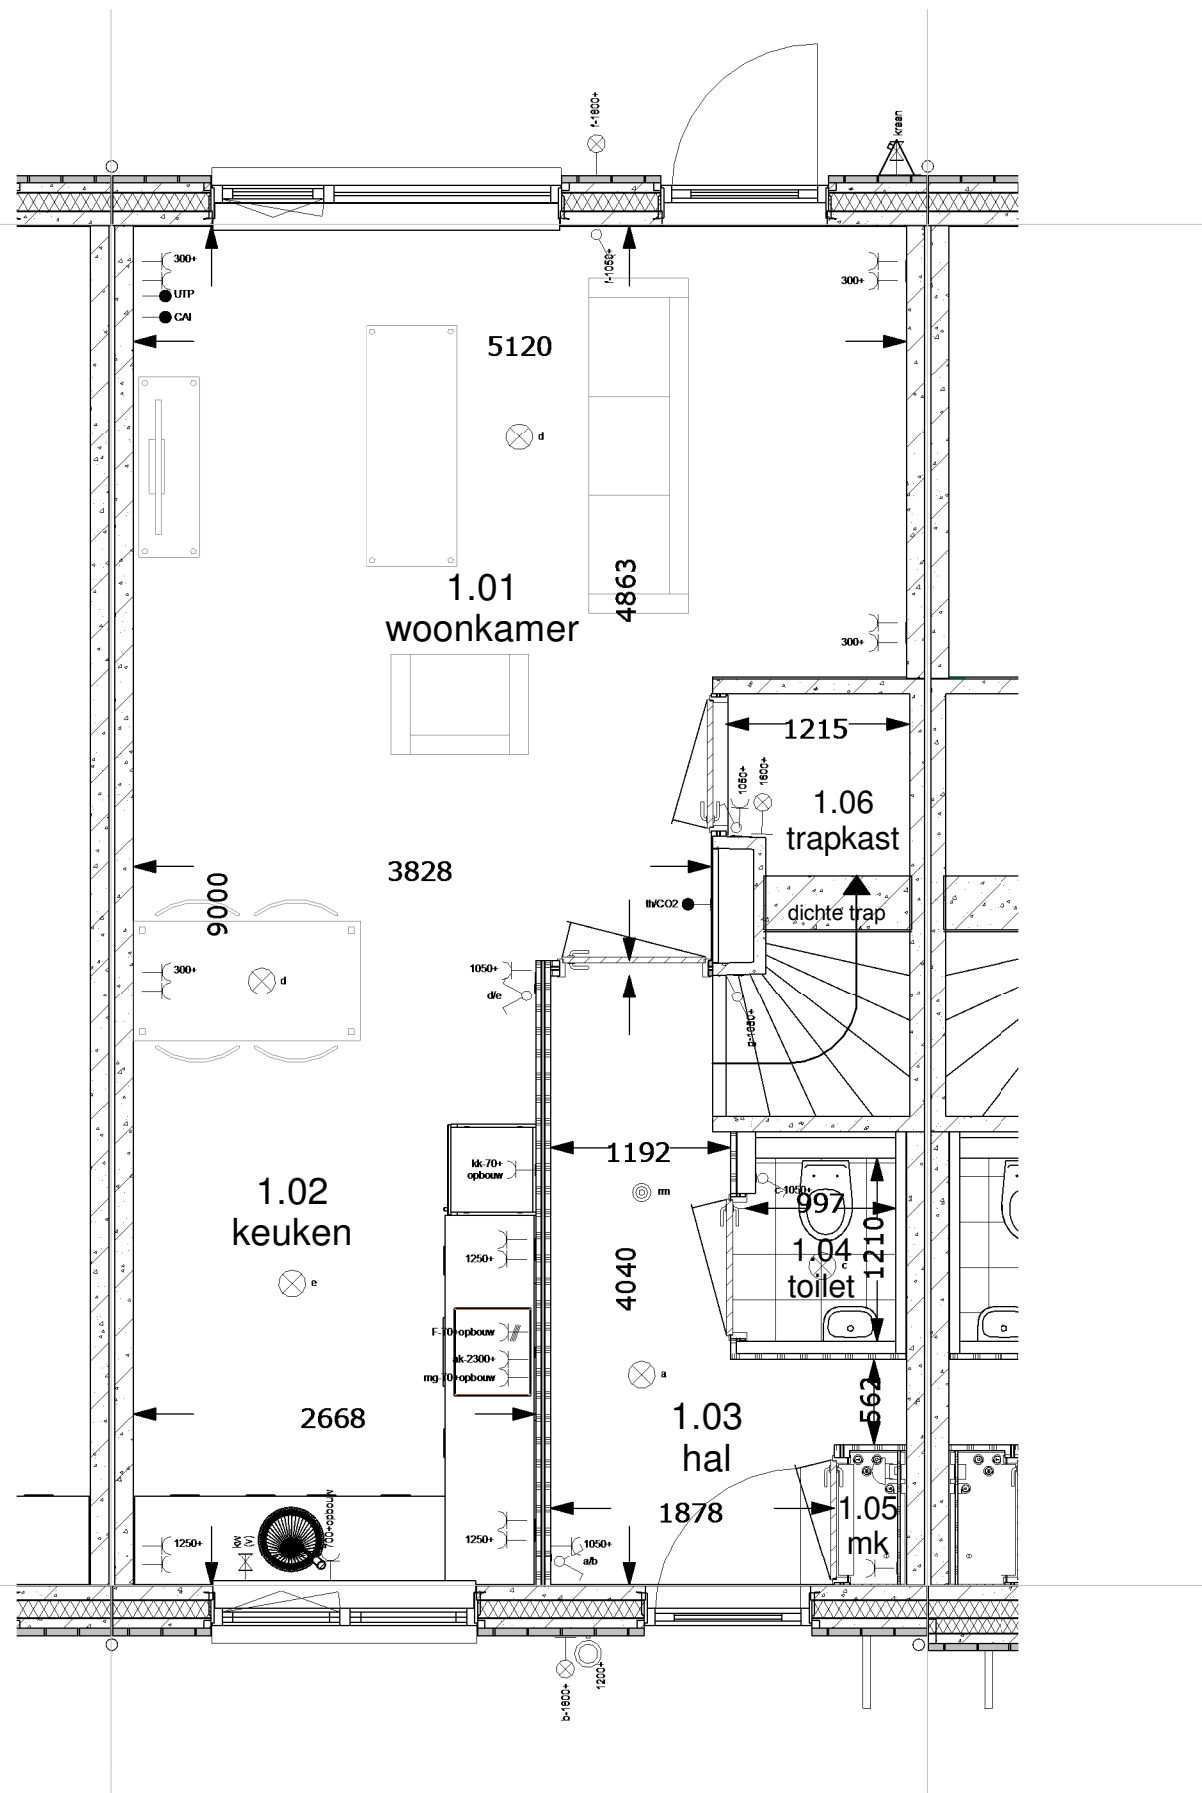

Begane grond 1:50

## renvooi ruimten

1.01	woonkamer	verblijfsruimte
1.02	keuken	verblijfsruimte
1.03	hal	verkeersruimte
1.04	toilet	toiletruimte
1.05	meterkast	meterruimte
1.06	kast	bergruimte
1.07	slaapkamer 1	verblijfsruimte
1.08	slaapkamer 2	verblijfsruimte
1.09	slaapkamer 3	verblijfsruimte
1.10	overloop	verkeersruimte
1.11	badkamer	badruimte
1.12	zolder	bergruimte
1.13	techniek	technische ruimte

## renvooi elektra

### Verlichting

- ⊗ lichtaansluitpunt plafond
- ⊕ lichtaansluitpunt wand

### Schakelmateriaal

- ⌘ schakelaar, enkelpolig
- ⌘ schakelaar, wissel
- ⌘ schakelaar, serie
- ⌘ bedrukker
- ⌘ schel

### Aansluitpunten

- leiding onbedraad (loos)
- leiding bedraad (afgedopt)
- wandcontactdoos enkel (geaard)
- wandcontactdoos dubbel (geaard)
- leiding bedraad (niet afgemonteerd)
- th/co2 thermostaat
- ⊙ rm rookmelder
- ⌘ kraan

Woningnummer: 77

**MorgenWonen<sup>®</sup>**

De nieuwe bouwstandaard. Van VolkerWessels

Getekend: Mart Vetketel

Schaal: 1:50

Datum: 16-05-2017

Gewijzigd:

Wijz.:	Datum:
--------	--------

Projectnummer:

2017-068


Project:

23 woningen Bergschenhoek -  
Parkzoom III

Betref:

Begane grond Tussenwoning  
Zadeldak rechts 5400x9000mm

Tekeningnummer: **VK-77-BG**

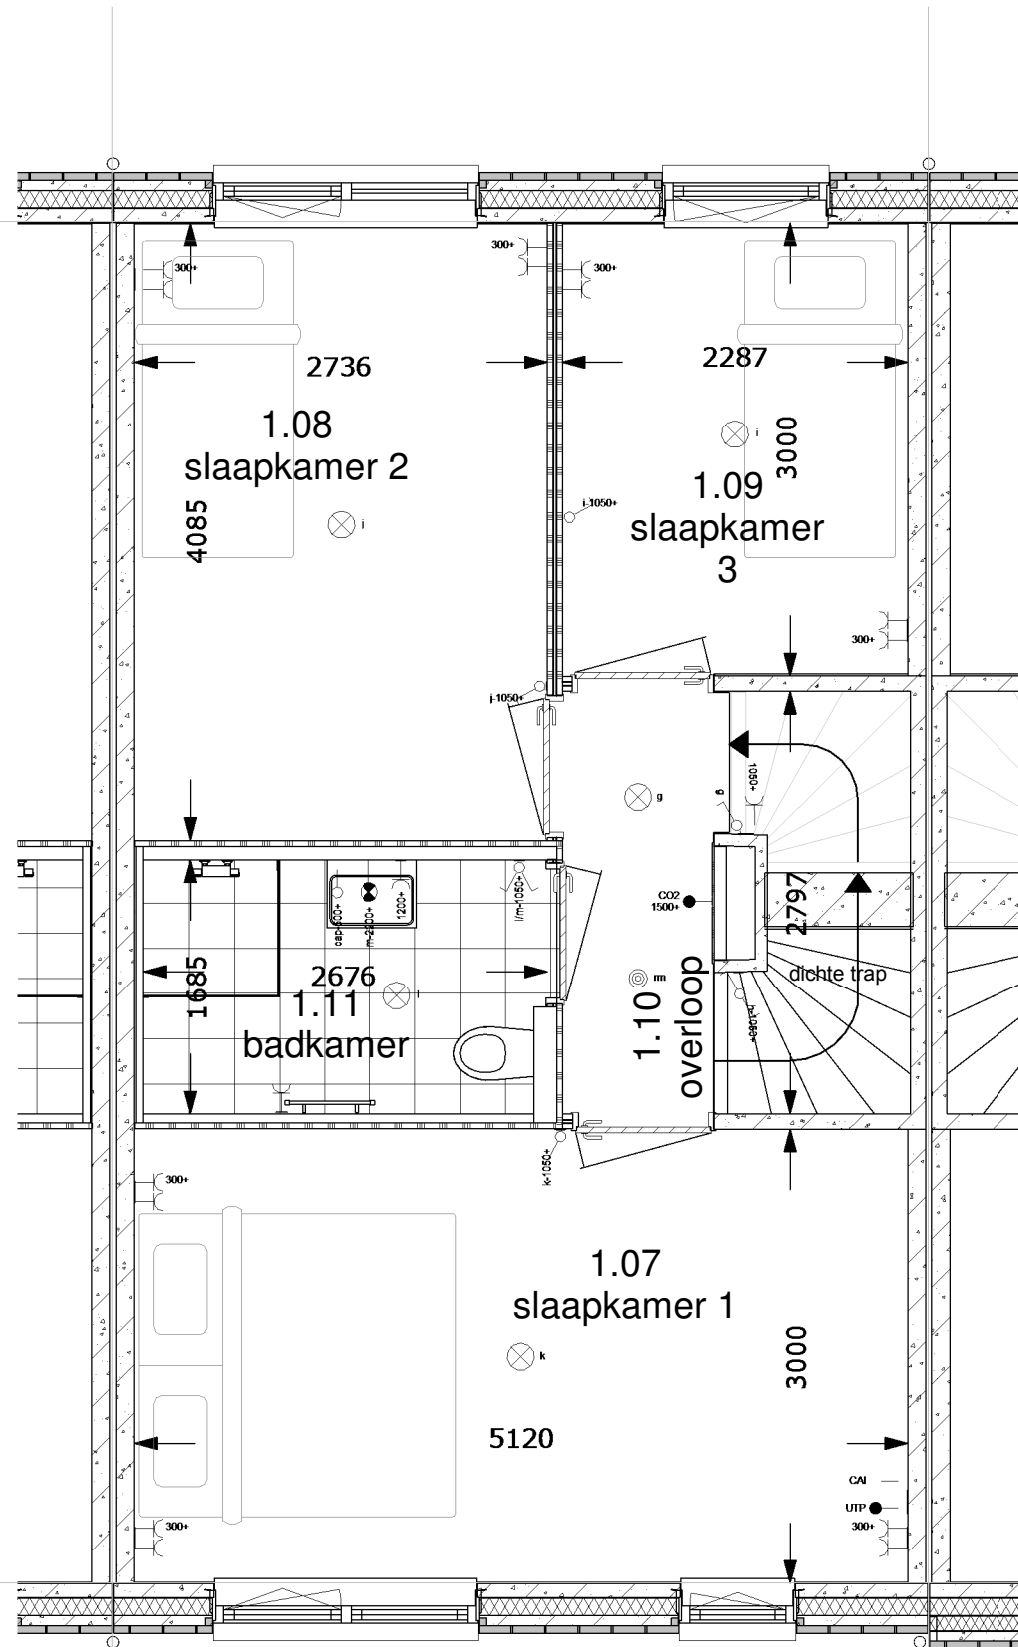

1e Verdieping 1:50

## renvooi ruimten

1.01	woonkamer	verblijfsruimte
1.02	keuken	verblijfsruimte
1.03	hal	verkeersruimte
1.04	toilet	toiletruimte
1.05	meterkast	meterruimte
1.06	kast	bergruimte
1.07	slaapkamer 1	verblijfsruimte
1.08	slaapkamer 2	verblijfsruimte
1.09	slaapkamer 3	verblijfsruimte
1.10	overloop	verkeersruimte
1.11	badkamer	badruimte
1.12	zolder	bergruimte
1.13	techniek	technische ruimte

## renvooi elektra

### Verlichting

- ⊗ lichtaansluitpunt plafond
- ⊗ lichtaansluitpunt wand

### Schakelmateriaal

- ⌘ schakelaar, enkelpolig
- ⌘ schakelaar, wissel
- ⌘ schakelaar, serie
- ⌘ bedrukker
- ⌘ schel

### Aansluitpunten

- leiding onbedraad (loos)
- leiding bedraad (afgedopt)
- wandcontactdoos enkel (geaard)
- wandcontactdoos dubbel (geaard)
- leiding bedraad (niet afgemonteerd)
- th/co2 thermostaat
- ⊗ rm rookmelder
- ⌘ kraan

**Woningnummer: 77**

**MorgenWonen®**

De nieuwe bouwstandaard. Van VolkerWessels

Getekend: Mart Veitketel

Schaal: 1:50

Datum: 16-05-2017

Gewijzigd:

Wijz.:	Datum:
--------	--------

Projectnummer:

2017-068

Projekt:


23 woningen Bergschenhoek -  
Parkzoom III

Betref:

1e Verdieping Tussenwoning  
Zadeldak rechts 5400x9000mm

Tekeningnummer: **VK-77-V1**



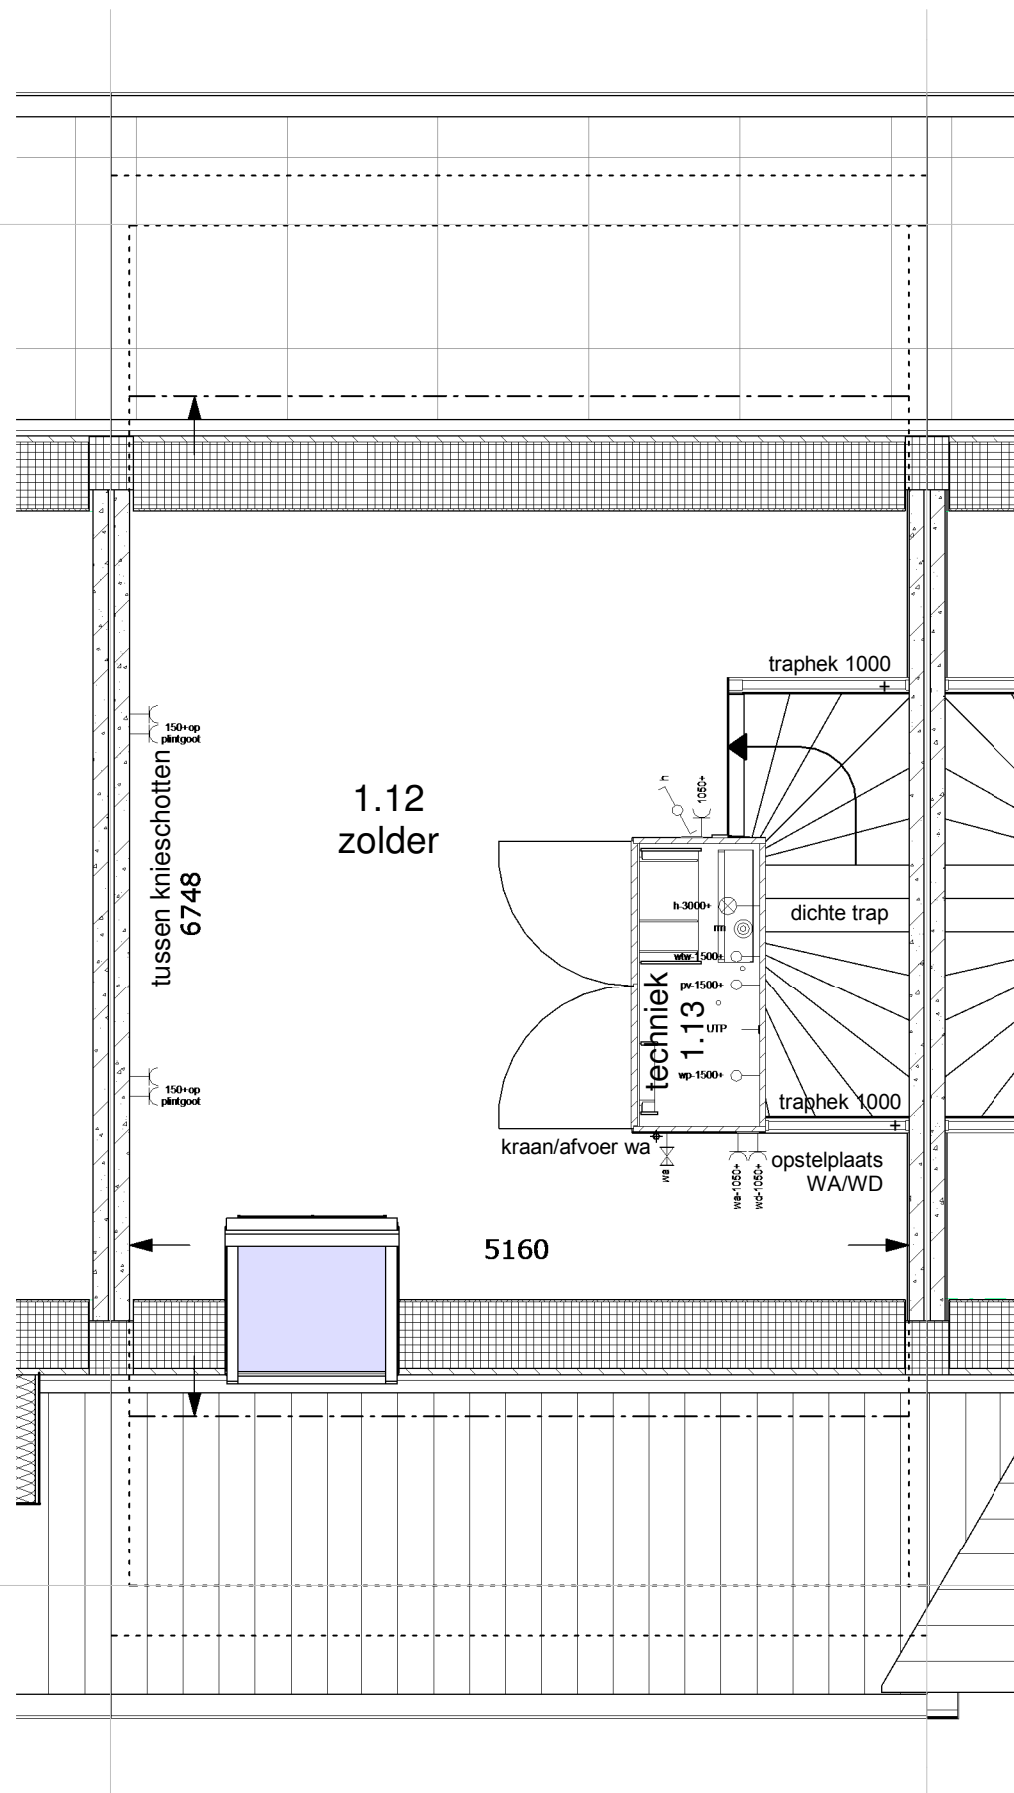

2de Verdieping 1:50

## renvooi ruimten

1.01	woonkamer	verblijfsruimte
1.02	keuken	verblijfsruimte
1.03	hal	verkeersruimte
1.04	toilet	toiletruimte
1.05	meterkast	meterruimte
1.06	kast	bergruimte
1.07	slaapkamer 1	verblijfsruimte
1.08	slaapkamer 2	verblijfsruimte
1.09	slaapkamer 3	verblijfsruimte
1.10	overloop	verkeersruimte
1.11	badkamer	badruimte
1.12	zolder	bergruimte
1.13	techniek	technische ruimte

## renvooi elektra

### Verlichting

- ⊗ lichtaansluitpunt plafond
- ⊗ lichtaansluitpunt wand

### Schakelmateriaal

- ⌘ schakelaar, enkelpolig
- ⌘ schakelaar, wissel
- ⌘ schakelaar, serie
- ⊙ bedrukker
- ⊙ schel

### Aansluitpunten

- leiding onbedraad (loos)
- leiding bedraad (afgedopt)
- wandcontactdoos enkel (geaard)
- wandcontactdoos dubbel (geaard)
- leiding bedraad (niet afgemonteerd)
- th/co2 thermostaat
- ⊙ rm rookmelder
- kraan

Woningnummer: 77

**MorgenWonen**<sup>®</sup>

De nieuwe bouwstandaard. Van VolkerWessels

Getekend: Mart Veitketel

Schaal: 1:50

Datum: 16-05-2017

Gewijzigd:

Wijz.:	Datum:
--------	--------

Projektnummer:

2017-068


Projekt:

23 woningen Bergschenhoek -  
Parkzoom III

Betref:

2e Verdieping Tussenwoning  
Zadeldak rechts 5400x9000mm

Tekeningnummer: **VK-77-V2**

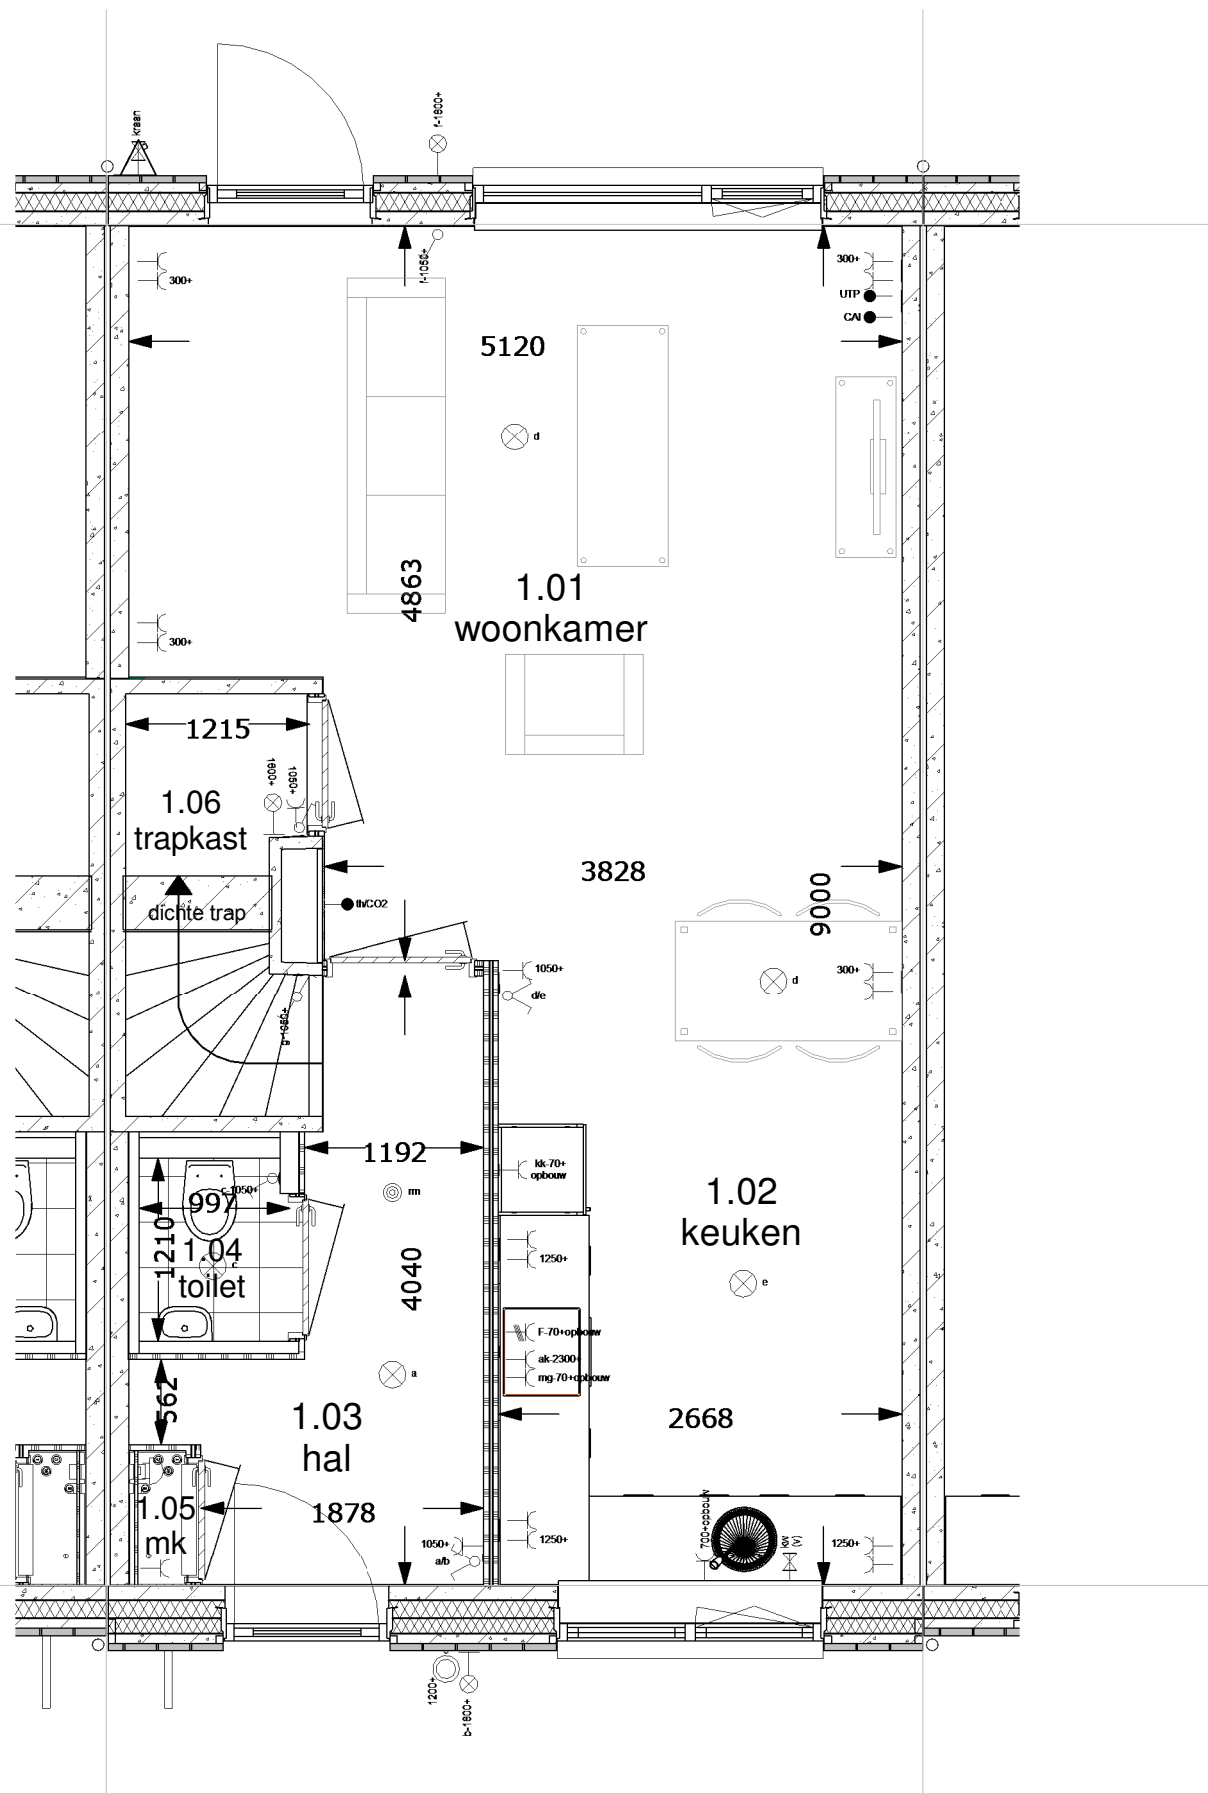

***Begane grond 1:50***

### renvooi ruimten

1.01	woonkamer	verblijfsruimte
1.02	keuken	verblijfsruimte
1.03	hal	verkeersruimte
1.04	toilet	toilet ruimte
1.05	meterkast	meterruimte
1.06	kast	bergruimte
1.07	slaapkamer 1	verblijfsruimte
1.08	slaapkamer 2	verblijfsruimte
1.09	slaapkamer 3	verblijfsruimte
1.10	overloop	verkeersruimte
1.11	badkamer	badruimte
1.12	zolder	bergruimte
1.13	techniek	technische ruimte

### renvooi elektra

#### Verlichting

- ⊗ lichtaansluitpunt plafond
- ⊕ lichtaansluitpunt wand

#### Schakelmateriaal

- ⌘ schakelaar, enkelpolig
- ⌘ schakelaar, wissel
- ⌘ schakelaar, serie
- ⊙ bedrukker
- ⊙ schel

#### Aansluitpunten

- leiding onbedraad (loos)
- leiding bedraad (afgedopt)
- wandcontactdoos enkel (geaard)
- wandcontactdoos dubbel (geaard)
- leiding bedraad (niet afgemonteerd)
- th/co2 thermostaat
- ⊙ rm rookmelder
- ⌘ kraan

***Woningnummer: 78***

**MorgenWonen®**

De nieuwe bouwstandaard. Van VolkerWessels

***Getekend:*** Mart Vetketel

***Schaal:*** 1:50

***Datum:*** 16-05-2017

***Gewijzigd:***

Wijz.:	Datum:
--------	--------

***Projektnummer:***

2017-068


***Projekt:***

23 woningen Bergschenhoek -  
Parkzoom III

***Betref:***

Begane grond Tussenwoning  
Dwarskap links 5400x9000mm

***Tekeningnummer:*** VK-78-BG

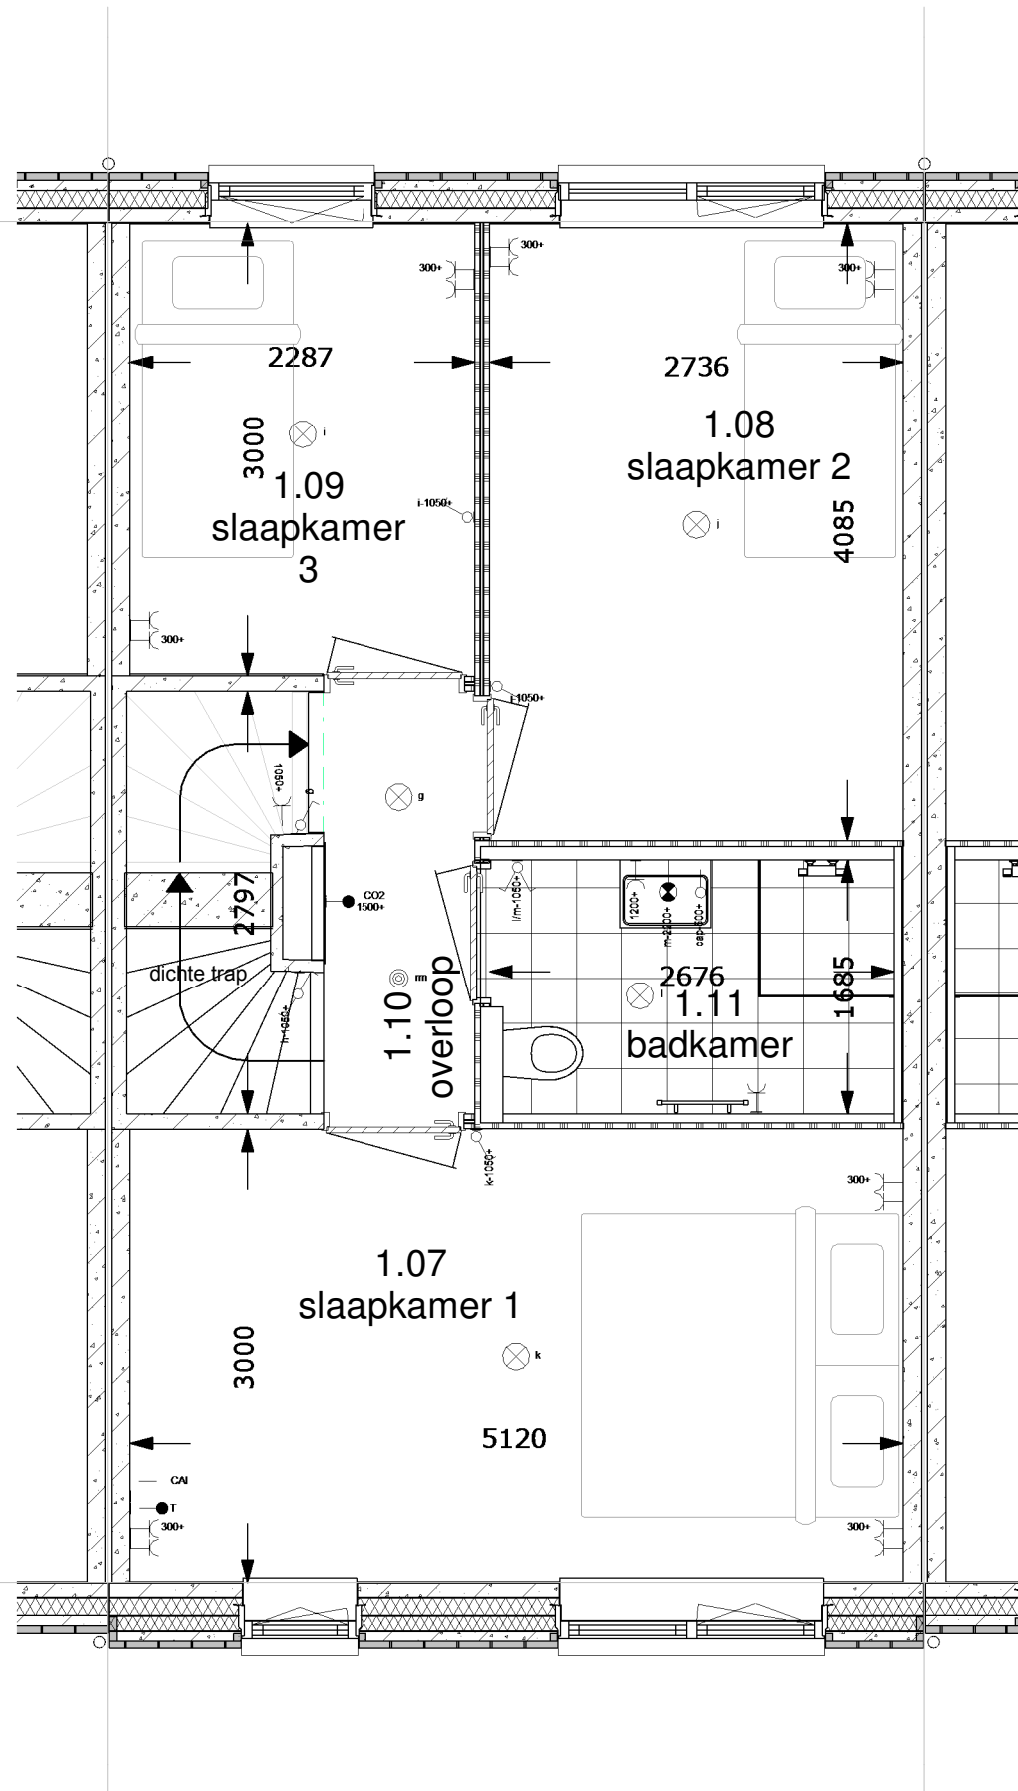

**1e Verdieping 1:50**

### renvooi ruimten

1.01	woonkamer	verblijfsruimte
1.02	keuken	verblijfsruimte
1.03	hal	verkeersruimte
1.04	toilet	toilet ruimte
1.05	meterkast	meterruimte
1.06	kast	bergruimte
1.07	slaapkamer 1	verblijfsruimte
1.08	slaapkamer 2	verblijfsruimte
1.09	slaapkamer 3	verblijfsruimte
1.10	overloop	verkeersruimte
1.11	badkamer	badruimte
1.12	zolder	bergruimte
1.13	techniek	technische ruimte

### renvooi elektra

#### Verlichting

- ⊗ lichtaansluitpunt plafond
- ⊗ lichtaansluitpunt wand

#### Schakelmateriaal

- ⌘ schakelaar, enkelpolig
- ⌘ schakelaar, wissel
- ⌘ schakelaar, serie
- ⌘ bedrukker
- ⌘ schel

#### Aansluitpunten

- leiding onbedraad (loos)
- leiding bedraad (afgedopt)
- wandcontactdoos enkel (geaard)
- wandcontactdoos dubbel (geaard)
- leiding bedraad (niet afgemonteerd)
- th/co2 thermostaat
- ⊗ rm rookmelder
- ⌘ kraan

**Woningnummer: 78**

**MorgenWonen®**

De nieuwe bouwstandaard. Van VolkerWessels

**Getekend:** Mart Veitketel

**Schaal:** 1:50

**Datum:** 16-05-2017

**Gewijzigd:**

Wijz.:	Datum:
--------	--------

**Projektnummer:**

2017-068


**Projekt:**

23 woningen Bergschenhoek -  
Parkzoom III

**Betref:**

1e Verdieping Tussenwoning  
Dwarskap links 5400x9000mm

**Tekeningnummer:** **VK-78-V1**

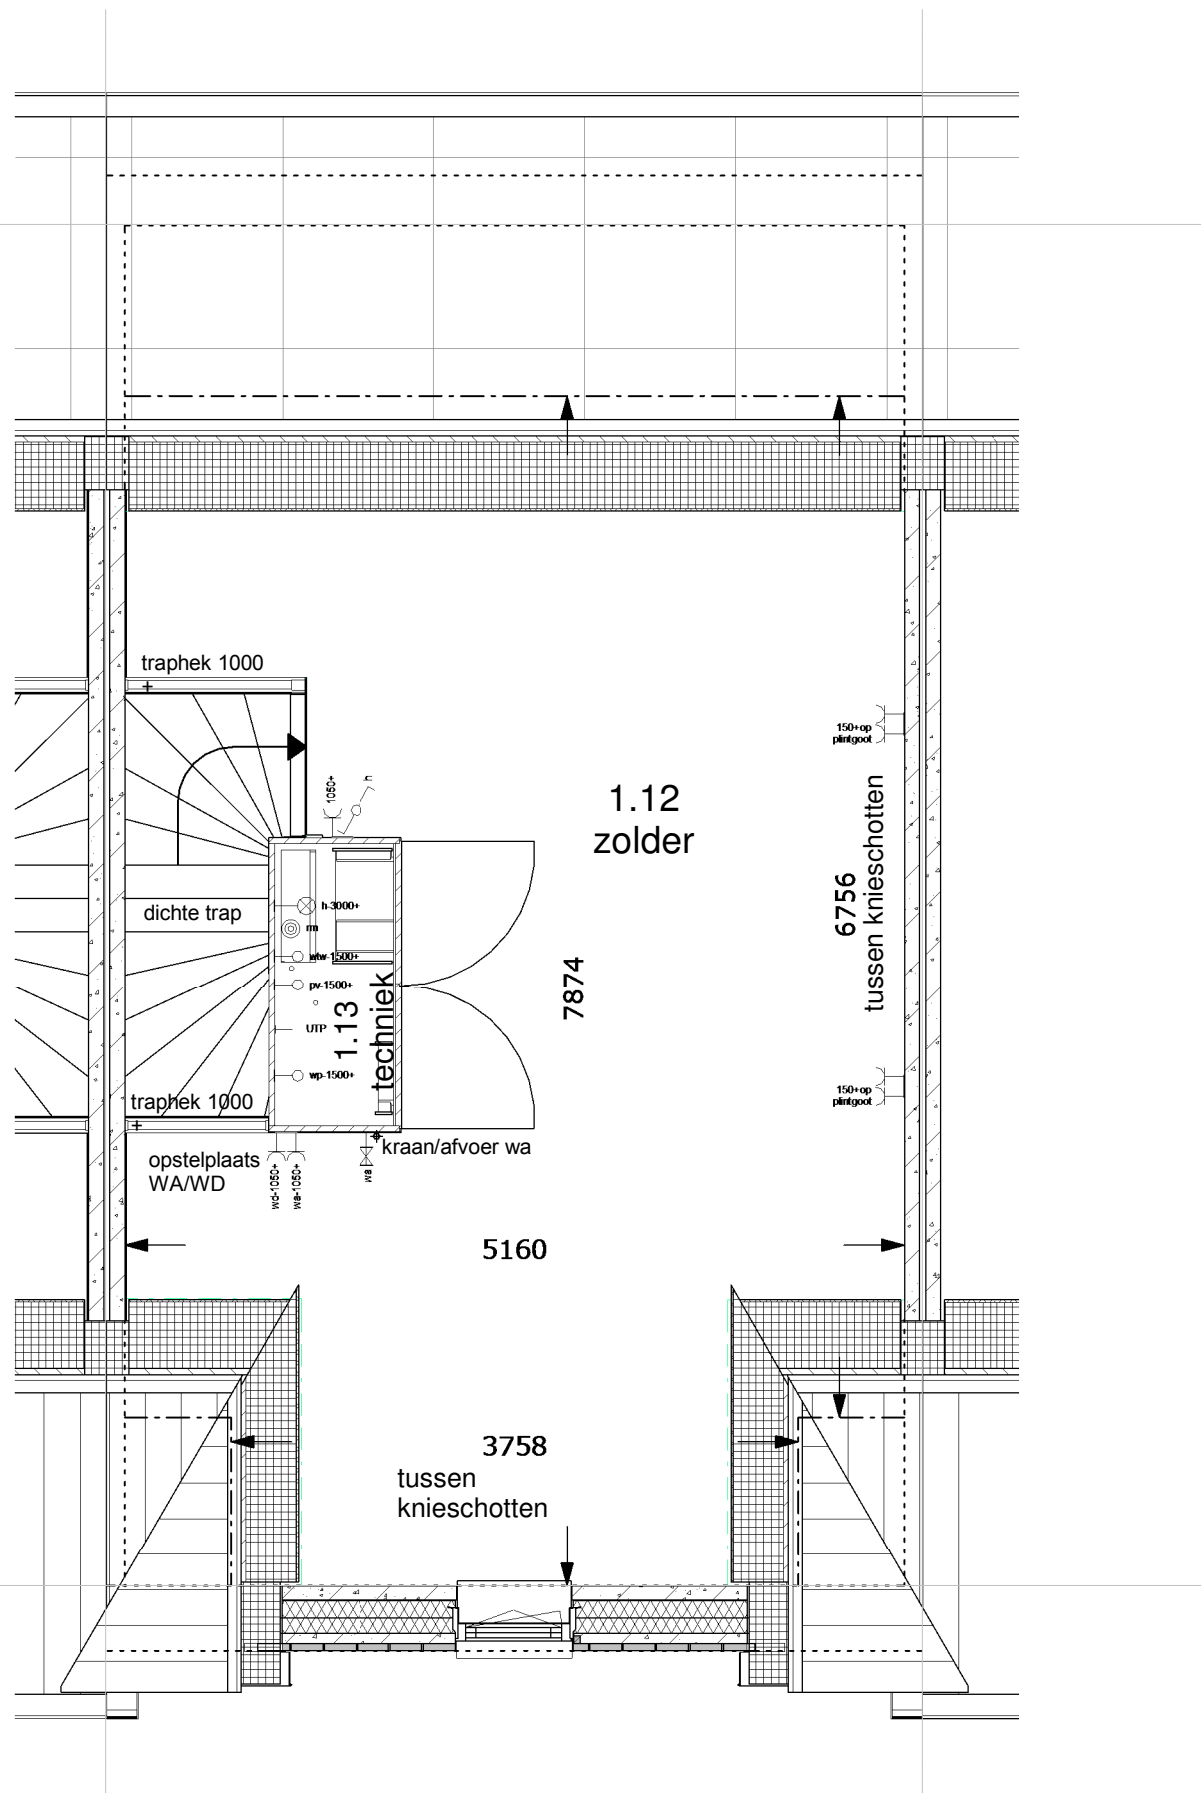

2de Verdieping 1:50

## renvooi ruimten

1.01	woonkamer	verblijfsruimte
1.02	keuken	verblijfsruimte
1.03	hal	verkeersruimte
1.04	toilet	toilet ruimte
1.05	meterkast	meterruimte
1.06	kast	bergruimte
1.07	slaapkamer 1	verblijfsruimte
1.08	slaapkamer 2	verblijfsruimte
1.09	slaapkamer 3	verblijfsruimte
1.10	overloop	verkeersruimte
1.11	badkamer	badruimte
1.12	zolder	bergruimte
1.13	techniek	technische ruimte

## renvooi elektra

### Verlichting

- ⊗ lichtaansluitpunt plafond
- ⊗ lichtaansluitpunt wand

### Schakelmateriaal

- ⌘ schakelaar, enkelpolig
- ⌘ schakelaar, wissel
- ⌘ schakelaar, serie
- ⌘ bedrukker
- ⌘ schel

### Aansluitpunten

- leiding onbedraad (loos)
- leiding bedraad (afgedopt)
- wandcontactdoos enkel (geaard)
- wandcontactdoos dubbel (geaard)
- leiding bedraad (niet afgemonteerd)
- th/co2 thermostaat
- ⊗ rm rookmelder
- ⌘ kraan

Woningnummer: 78

**MorgenWonen**<sup>®</sup>

De nieuwe bouwstandaard. Van VolkerWessels

Getekend: Mart Veitketel

Schaal: 1:50

Datum: 16-05-2017

Gewijzigd:

Wijz.:	Datum:
--------	--------

Projektnummer:

2017-068


Projekt:

23 woningen Bergschenhoek -  
Parkzoom III

Betref:

2e Verdieping Tussenwoning  
Dwarskap links 5400x9000mm

Tekeningnummer: **VK-78-V2**

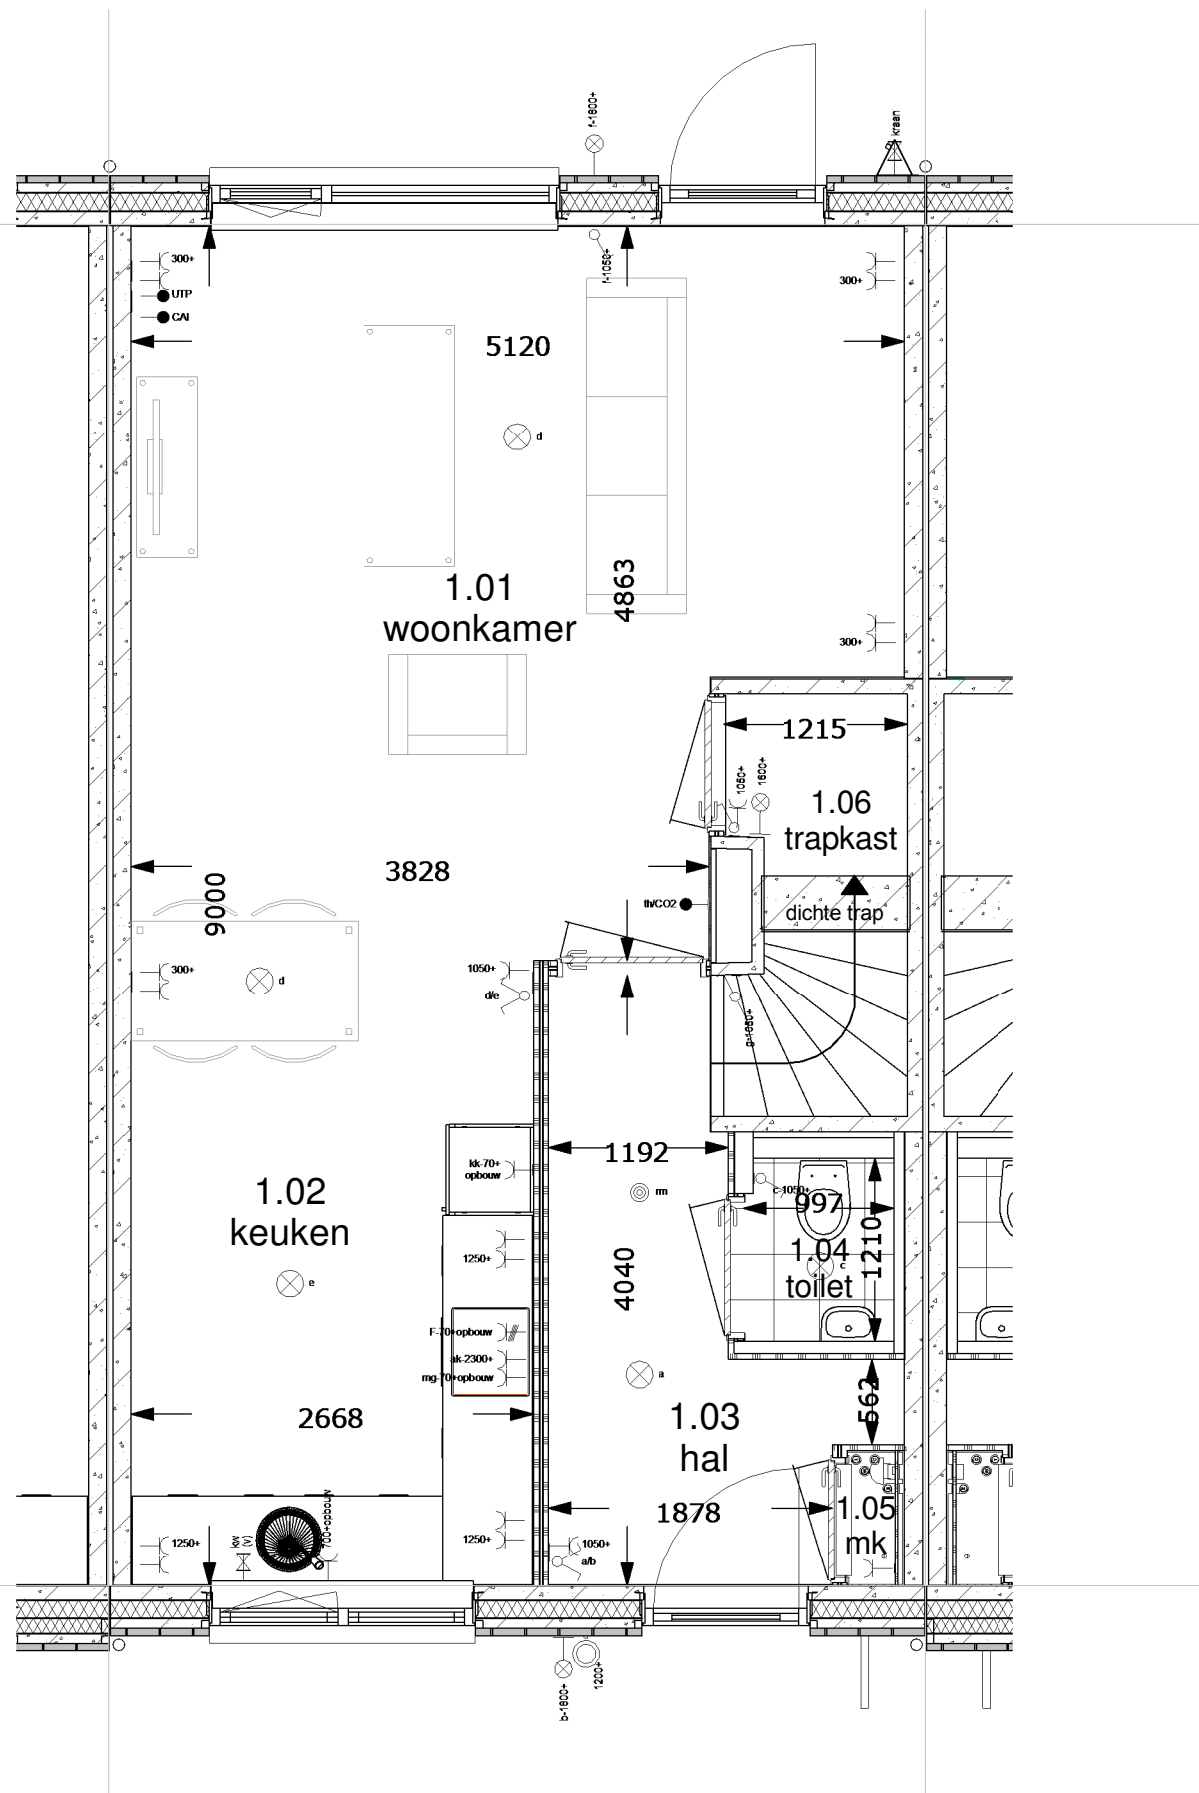

Begane grond 1:50

## renvooi ruimten

1.01	woonkamer	verblijfsruimte
1.02	keuken	verblijfsruimte
1.03	hal	verkeersruimte
1.04	toilet	toiletruimte
1.05	meterkast	meterruimte
1.06	kast	bergruimte
1.07	slaapkamer 1	verblijfsruimte
1.08	slaapkamer 2	verblijfsruimte
1.09	slaapkamer 3	verblijfsruimte
1.10	overloop	verkeersruimte
1.11	badkamer	badruimte
1.12	zolder	bergruimte
1.13	techniek	technische ruimte

## renvooi elektra

### Verlichting

- ⊗ lichtaansluitpunt plafond
- ⊕ lichtaansluitpunt wand

### Schakelmateriaal

- ⌘ schakelaar, enkelpolig
- ⌘ schakelaar, wissel
- ⌘ schakelaar, serie
- ⌘ bedrukker
- ⌘ schel

### Aansluitpunten

- leiding onbedraad (loos)
- leiding bedraad (afgedopt)
- wandcontactdoos enkel (geaard)
- wandcontactdoos dubbel (geaard)
- leiding bedraad (niet afgemonteerd)
- th/co2 thermostaat
- ⊙ rm rookmelder
- ⌘ kraan

Woningnummer: 79

**MorgenWonen**<sup>®</sup>

De nieuwe bouwstandaard. Van VolkerWessels

Getekend: Mart Vetketel

Schaal: 1:50

Datum: 16-05-2017

Gewijzigd:

Wijz.:	Datum:
--------	--------

Projectnummer:

2017-068


Project:

23 woningen Bergschenhoek -  
Parkzoom III

Betref:

Begane grond Tussenwoning  
Zadeldak rechts 5400x9000mm

Tekeningnummer: **VK-79-BG**

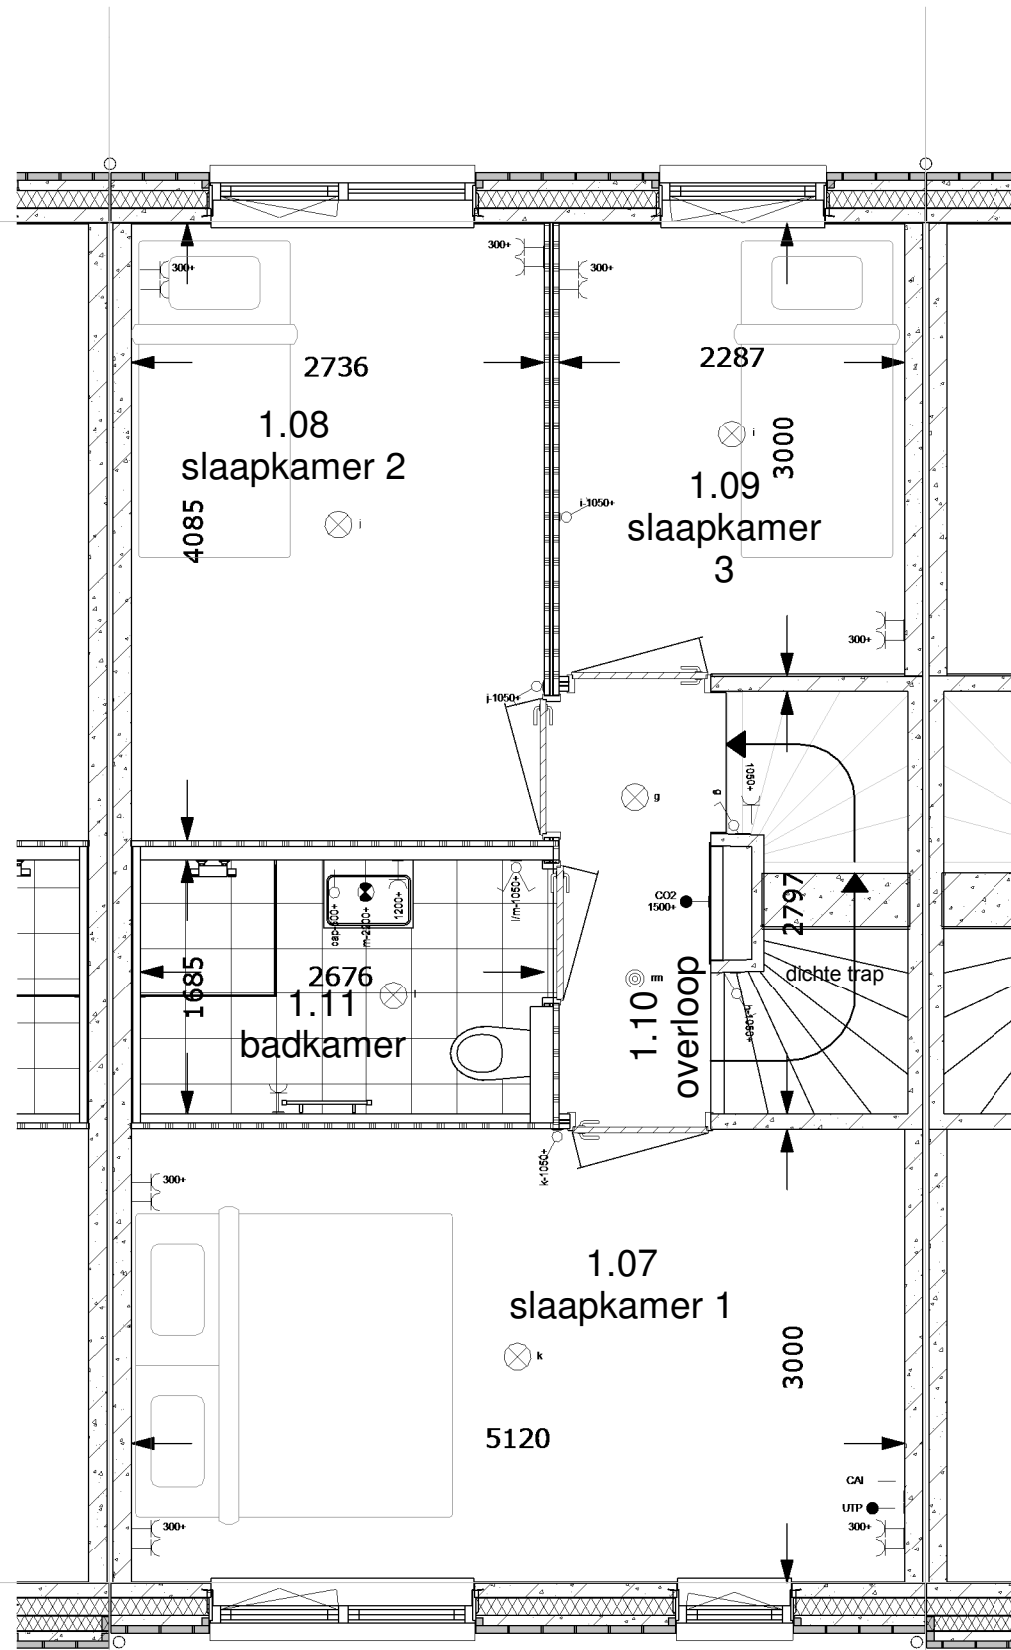

**1e Verdieping 1:50**

### renvooi ruimten

1.01	woonkamer	verblijfsruimte
1.02	keuken	verblijfsruimte
1.03	hal	verkeersruimte
1.04	toilet	toiletruimte
1.05	meterkast	meterruimte
1.06	kast	bergruimte
1.07	slaapkamer 1	verblijfsruimte
1.08	slaapkamer 2	verblijfsruimte
1.09	slaapkamer 3	verblijfsruimte
1.10	overloop	verkeersruimte
1.11	badkamer	badruimte
1.12	zolder	bergruimte
1.13	techniek	technische ruimte

### renvooi elektra

#### Verlichting

- ⊗ lichtaansluitpunt plafond
- ⊗ lichtaansluitpunt wand

#### Schakelmateriaal

- ⌘ schakelaar, enkelpolig
- ⌘ schakelaar, wissel
- ⌘ schakelaar, serie
- ⌘ bedrukker
- ⌘ schel

#### Aansluitpunten

- leiding onbedraad (loos)
- leiding bedraad (afgedopt)
- wandcontactdoos enkel (geaard)
- wandcontactdoos dubbel (geaard)
- leiding bedraad (niet afgemonteerd)
- th/co2 thermostaat
- ⊙ rm rookmelder
- ⌘ kraan

**Woningnummer: 79**

**MorgenWonen®**

De nieuwe bouwstandaard. Van VolkerWessels

**Getekend:** Mart Veitketel

**Schaal:** 1:50

**Datum:** 16-05-2017

**Gewijzigd:**

Wijz.:	Datum:
--------	--------

**Projektnummer:**

2017-068

**Projekt:**


23 woningen Bergschenhoek -  
Parkzoom III

**Betref:**

1e Verdieping Tussenwoning  
Zadeldak rechts 5400x9000mm

**Tekeningnummer:** **VK-79-V1**



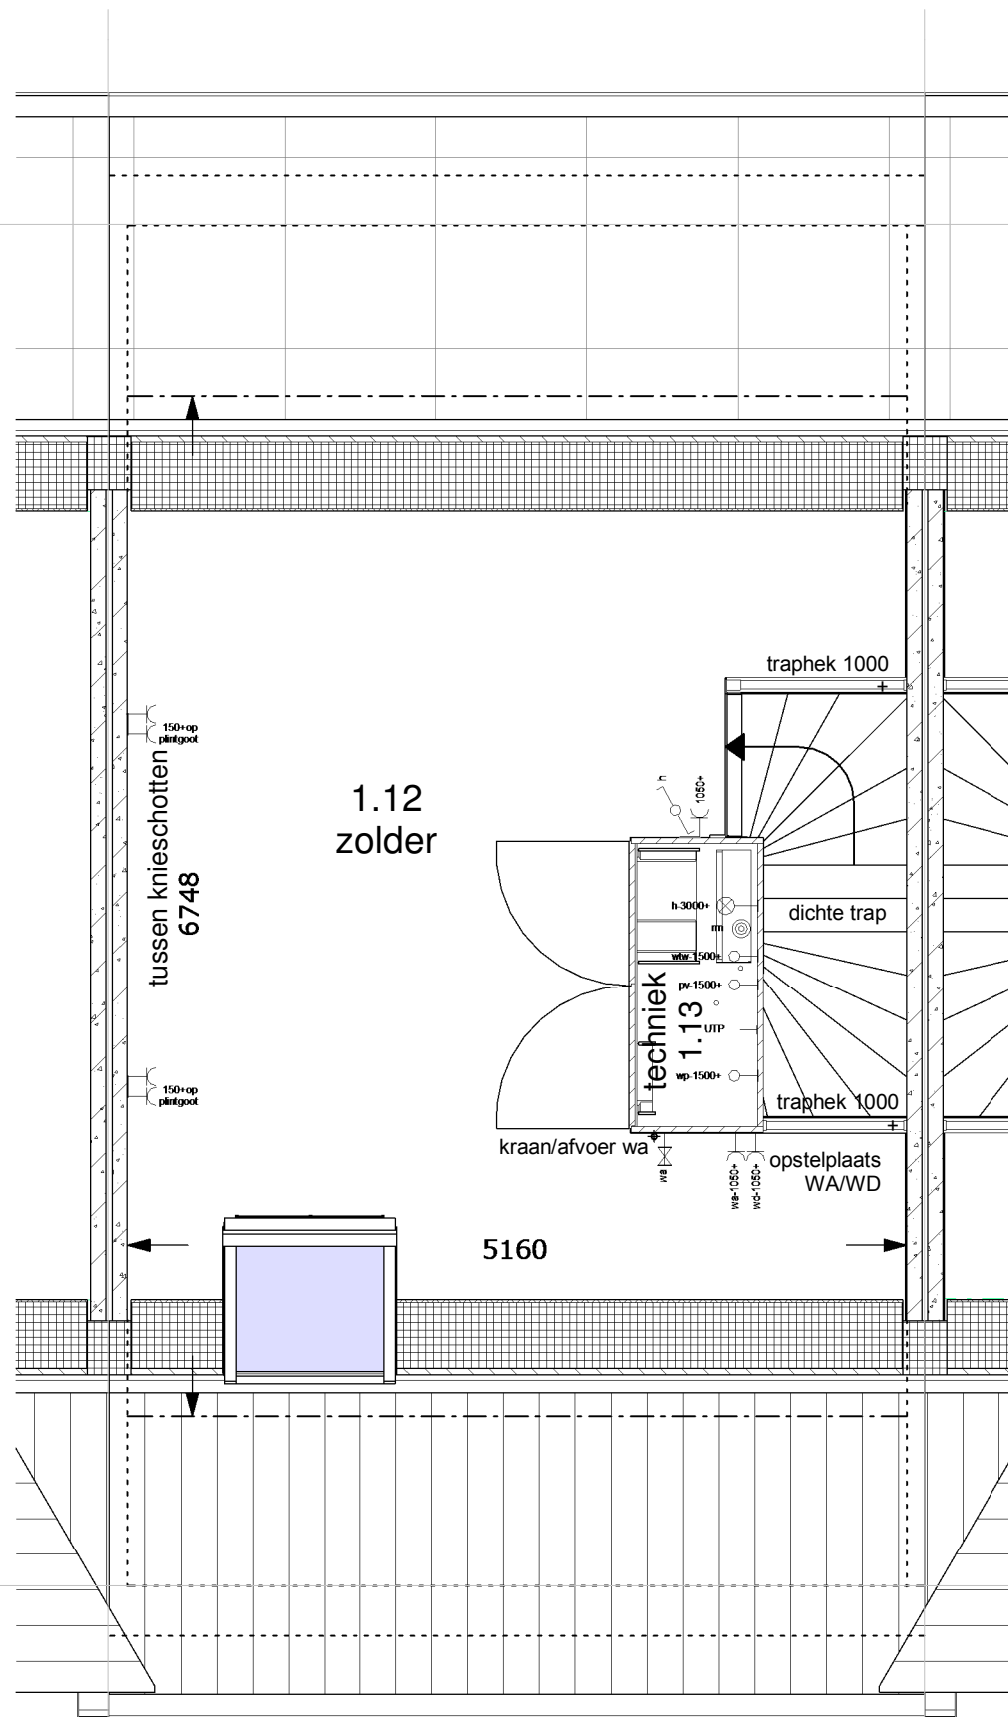

2de Verdieping 1:50

## renvooi ruimten

1.01	woonkamer	verblijfsruimte
1.02	keuken	verblijfsruimte
1.03	hal	verkeersruimte
1.04	toilet	toiletruimte
1.05	meterkast	meterruimte
1.06	kast	bergruimte
1.07	slaapkamer 1	verblijfsruimte
1.08	slaapkamer 2	verblijfsruimte
1.09	slaapkamer 3	verblijfsruimte
1.10	overloop	verkeersruimte
1.11	badkamer	badruimte
1.12	zolder	bergruimte
1.13	techniek	technische ruimte

## renvooi elektra

### Verlichting

- ⊗ lichtaansluitpunt plafond
- ⊗ lichtaansluitpunt wand

### Schakelmateriaal

- ⌘ schakelaar, enkelpolig
- ⌘ schakelaar, wissel
- ⌘ schakelaar, serie
- ⊙ bedrukker
- ⊙ schel

### Aansluitpunten

- leiding onbedraad (loos)
- leiding bedraad (afgedopt)
- wandcontactdoos enkel (geaard)
- wandcontactdoos dubbel (geaard)
- leiding bedraad (niet afgemonteerd)
- th/co2 thermostaat
- ⊙ rm rookmelder
- kraan

Woningnummer: 79

**MorgenWonen**<sup>®</sup>

De nieuwe bouwstandaard. Van VolkerWessels

Getekend: Mart Veitketel

Schaal: 1:50

Datum: 16-05-2017

Gewijzigd:

Wijz.:	Datum:
--------	--------

Projektnummer:

2017-068


Projekt:

23 woningen Bergschenhoek -  
Parkzoom III

Betref:

2e Verdieping Tussenwoning  
Zadeldak rechts 5400x9000mm

Tekeningnummer: **VK-79-V2**

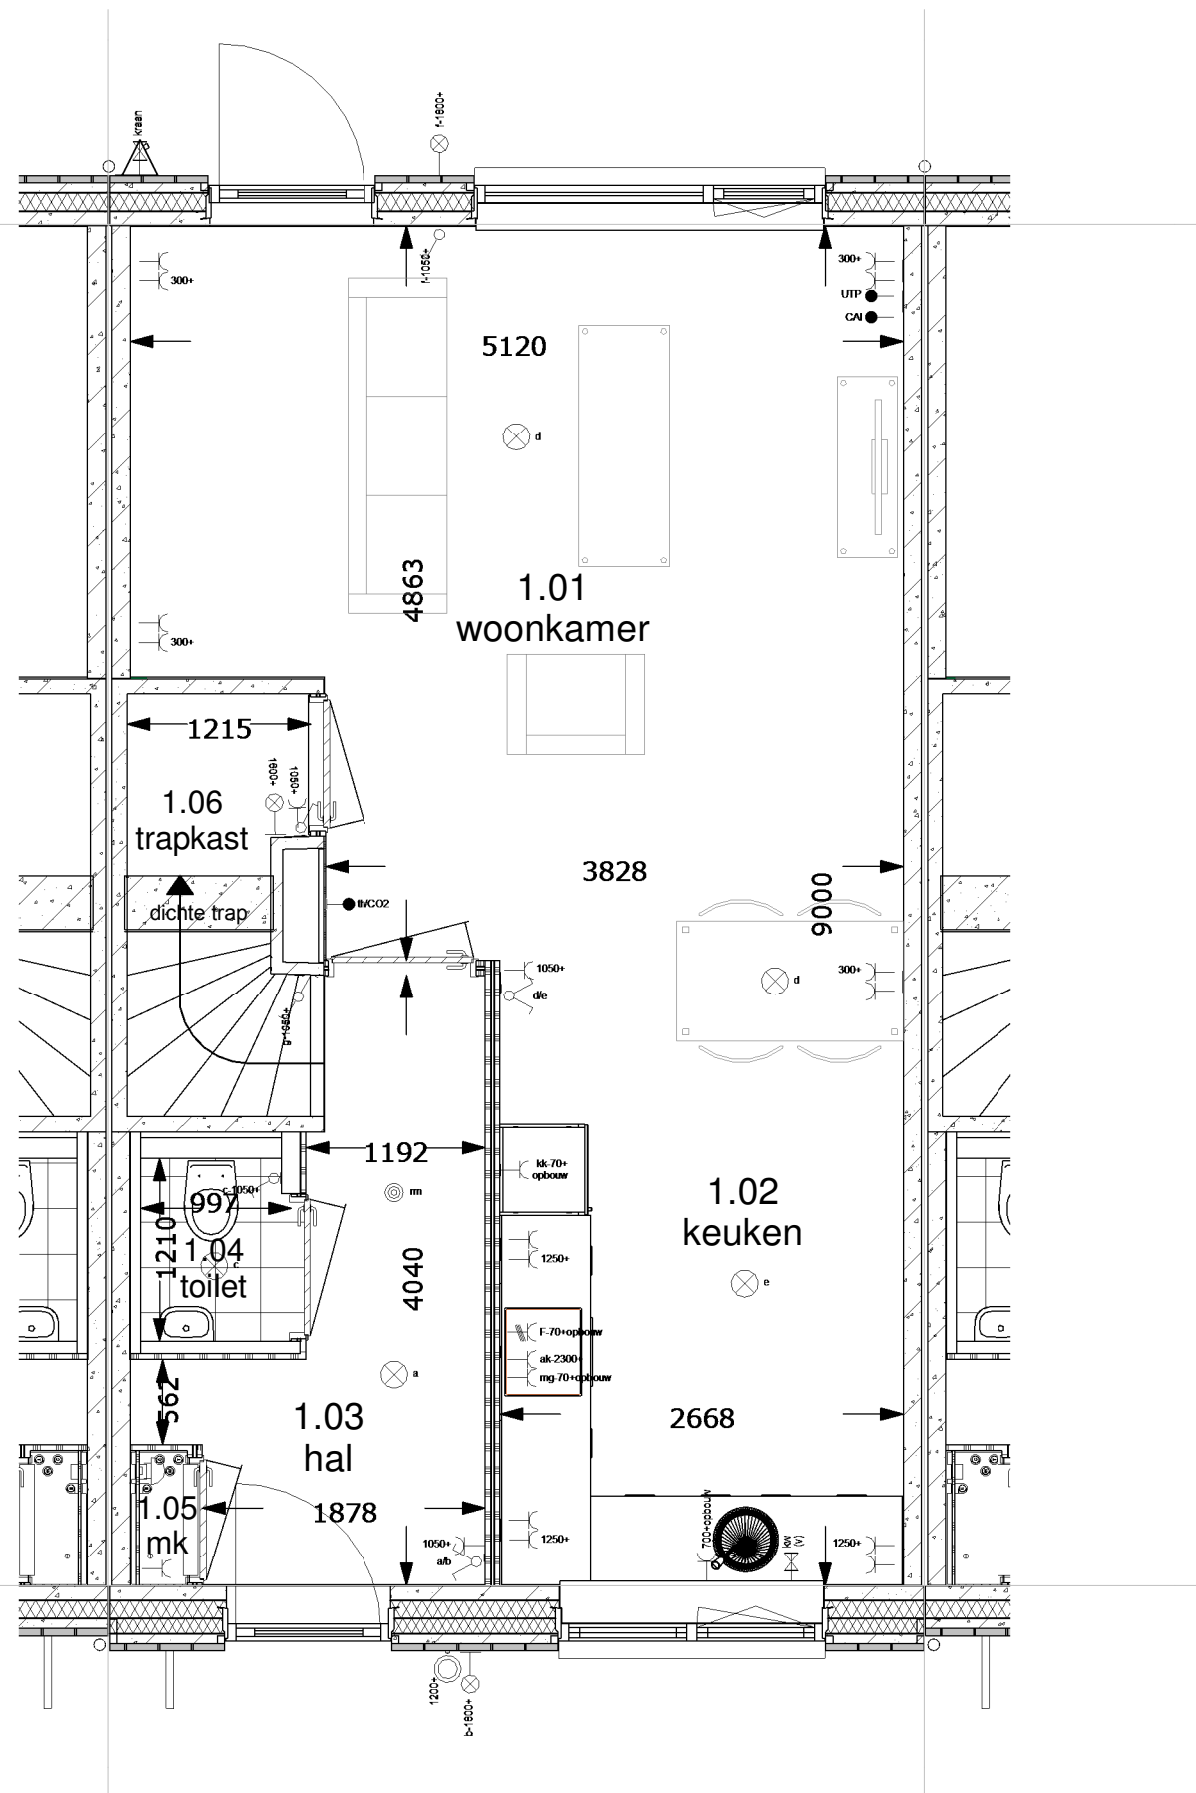

**Begane grond 1:50**

### renvooi ruimten

1.01	woonkamer	verblijfsruimte
1.02	keuken	verblijfsruimte
1.03	hal	verkeersruimte
1.04	toilet	toiletruimte
1.05	meterkast	meterruimte
1.06	kast	bergruimte
1.07	slaapkamer 1	verblijfsruimte
1.08	slaapkamer 2	verblijfsruimte
1.09	slaapkamer 3	verblijfsruimte
1.10	overloop	verkeersruimte
1.11	badkamer	badruimte
1.12	zolder	bergruimte
1.13	techniek	technische ruimte

### renvooi elektra

#### Verlichting

- ⊗ lichtaansluitpunt plafond
- ⊕ lichtaansluitpunt wand

#### Schakelmateriaal

- ⌘ schakelaar, enkelpolig
- ⌘ schakelaar, wissel
- ⌘ schakelaar, serie
- ⌘ bedrukker
- ⌘ schel

#### Aansluitpunten

- leiding onbedraad (loos)
- leiding bedraad (afgedopt)
- wandcontactdoos enkel (geaard)
- wandcontactdoos dubbel (geaard)
- leiding bedraad (niet afgemonteerd)
- th/co2 thermostaat
- ⊙ rm rookmelder
- ⌘ kraan

**Woningnummer: 80**

**MorgenWonen®**

De nieuwe bouwstandaard. Van VolkerWessels

**Getekend:** Mart Vetketel

**Schaal:** 1:50

**Datum:** 16-05-2017

**Gewijzigd:**

Wijz.:	Datum:
--------	--------

**Projektnummer:**

2017-068


**Projekt:**

23 woningen Bergschenhoek -  
Parkzoom III

**Betref:**

Begane grond Tussenwoning  
Dwarskap links 5400x9000mm

**Tekeningnummer:** VK-80-BG

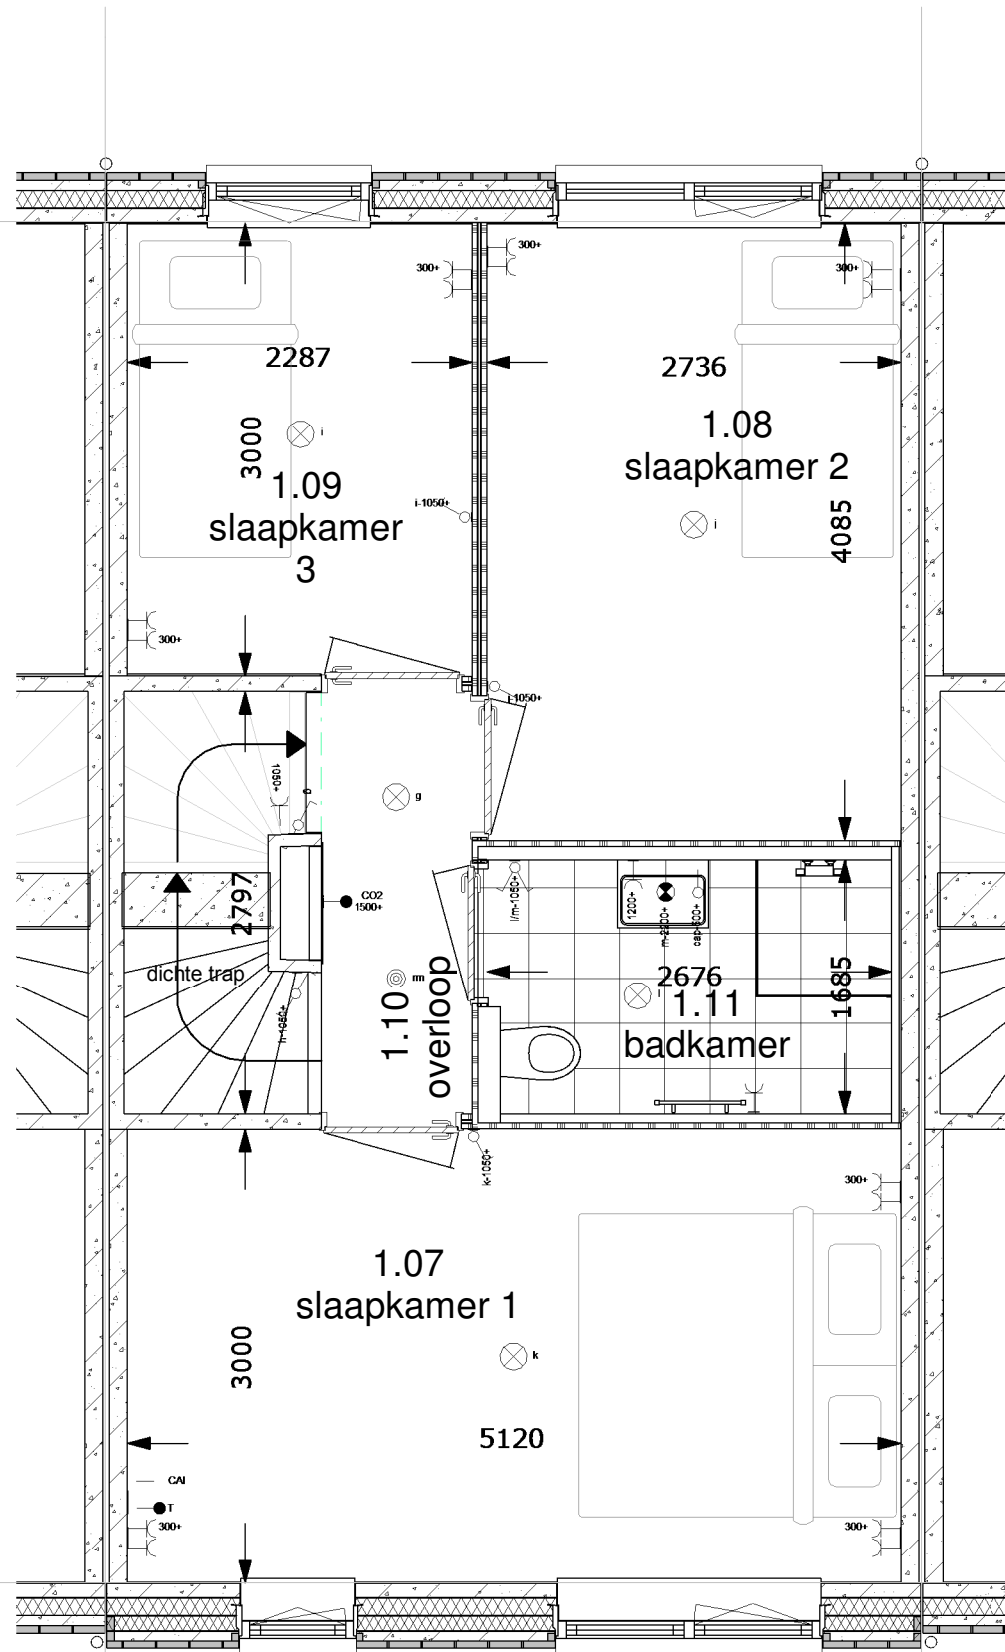

**1e Verdieping 1:50**

### renvooi ruimten

1.01	woonkamer	verblijfsruimte
1.02	keuken	verblijfsruimte
1.03	hal	verkeersruimte
1.04	toilet	toiletruimte
1.05	meterkast	meterruimte
1.06	kast	bergruimte
1.07	slaapkamer 1	verblijfsruimte
1.08	slaapkamer 2	verblijfsruimte
1.09	slaapkamer 3	verblijfsruimte
1.10	overloop	verkeersruimte
1.11	badkamer	badruimte
1.12	zolder	bergruimte
1.13	techniek	technische ruimte

### renvooi elektra

#### Verlichting

- ⊗ lichtaansluitpunt plafond
- ⊗ lichtaansluitpunt wand

#### Schakelmateriaal

- ⌘ schakelaar, enkelpolig
- ⌘ schakelaar, wissel
- ⌘ schakelaar, serie
- ⌘ bedrukker
- ⌘ schel

#### Aansluitpunten

- leiding onbedraad (loos)
- leiding bedraad (afgedopt)
- wandcontactdoos enkel (geaard)
- wandcontactdoos dubbel (geaard)
- leiding bedraad (niet afgemonteerd)
- th/co2 thermostaat
- ⊗ rm rookmelder
- ⌘ kraan

**Woningnummer: 80**

**MorgenWonen®**

De nieuwe bouwstandaard. Van VolkerWessels

Getekend: Mart Vetketel

Schaal: 1:50

Datum: 16-05-2017

Gewijzigd:

Wijz.:	Datum:
--------	--------

Projektnummer:

2017-068


Projekt:

23 woningen Bergschenhoek -  
Parkzoom III

Betref:

1e Verdieping Tussenwoning  
Dwarskap links 5400x9000mm

Tekeningnummer: **VK-80-V1**

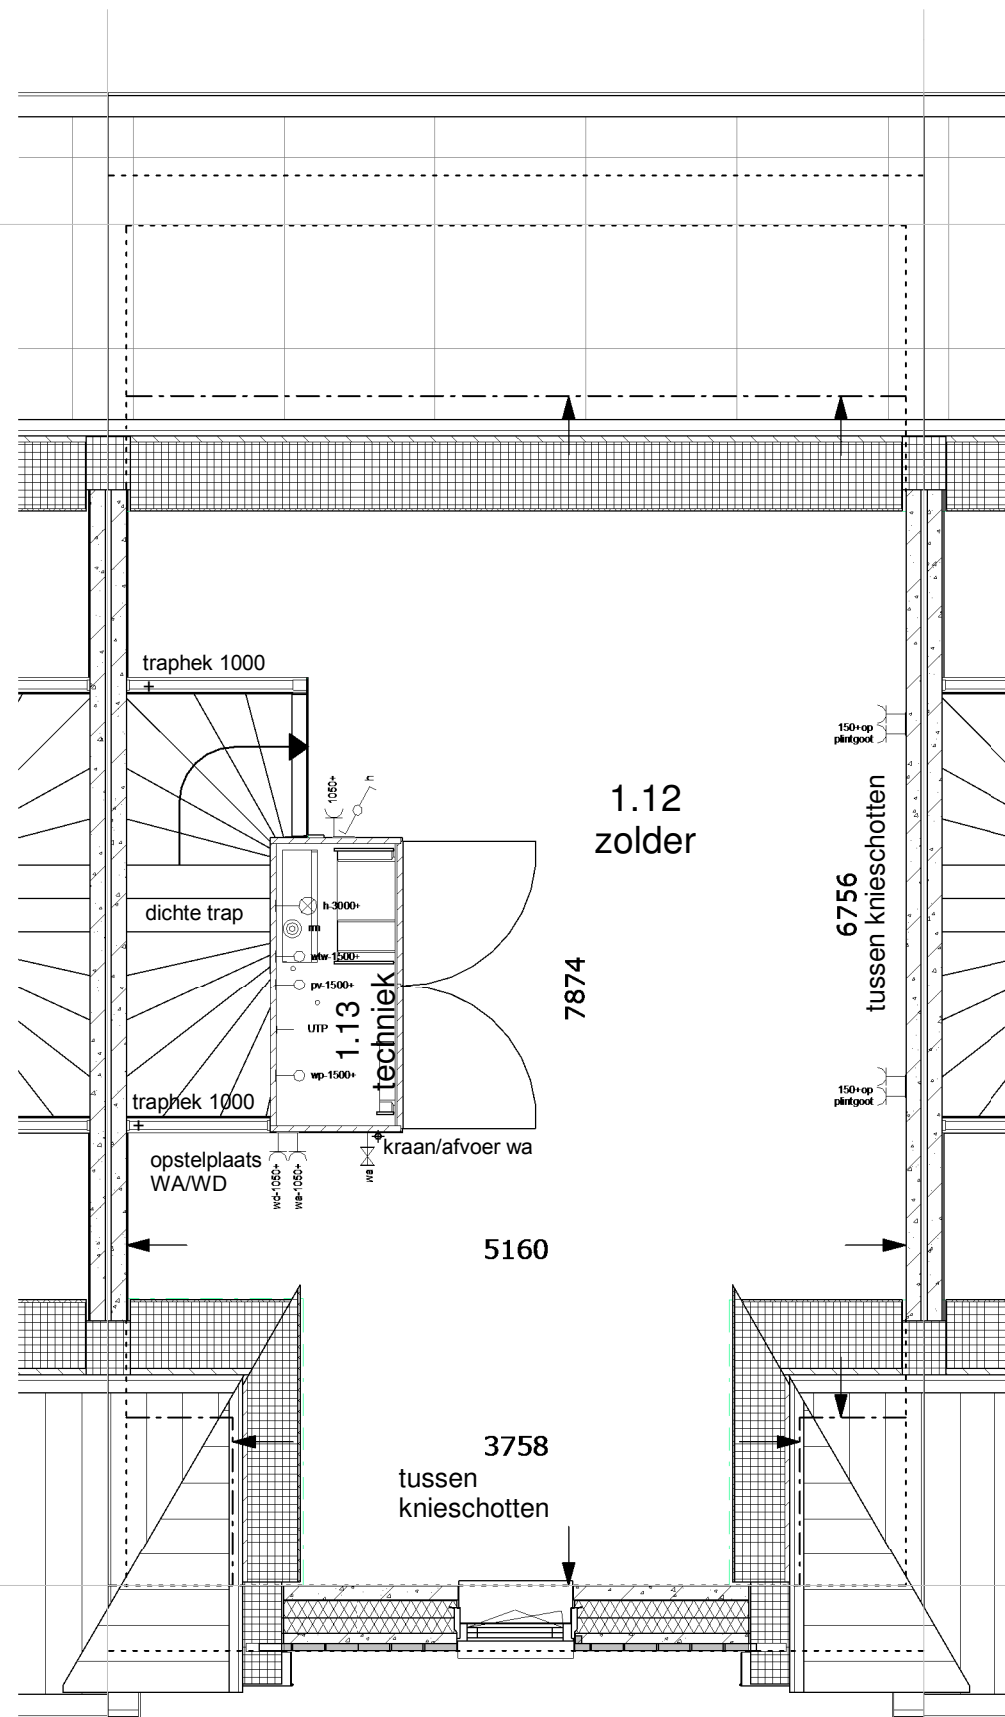

2de Verdieping 1:50

## renvooi ruimten

1.01	woonkamer	verblijfsruimte
1.02	keuken	verblijfsruimte
1.03	hal	verkeersruimte
1.04	toilet	toiletteruimte
1.05	meterkast	meterruimte
1.06	kast	bergruimte
1.07	slaapkamer 1	verblijfsruimte
1.08	slaapkamer 2	verblijfsruimte
1.09	slaapkamer 3	verblijfsruimte
1.10	overloop	verkeersruimte
1.11	badkamer	badruimte
1.12	zolder	bergruimte
1.13	techniek	technische ruimte

## renvooi elektra

### Verlichting

- ⊗ lichtaansluitpunt plafond
- ⊗ lichtaansluitpunt wand

### Schakelmateriaal

- ⌘ schakelaar, enkelpolig
- ⌘ schakelaar, wissel
- ⌘ schakelaar, serie
- ⌘ bedrukker
- ⌘ schel

### Aansluitpunten

- leiding onbedraad (loos)
- leiding bedraad (afgedopt)
- wandcontactdoos enkel (geaard)
- wandcontactdoos dubbel (geaard)
- leiding bedraad (niet afgemonteerd)
- th/co2 thermostaat
- ⊙ rm rookmelder
- ⌘ kraan

Woningnummer: 80

**MorgenWonen**<sup>®</sup>

De nieuwe bouwstandaard. Van VolkerWessels

Getekend: Mart Veitketel

Schaal: 1:50

Datum: 16-05-2017

Gewijzigd:

Wijz.:	Datum:
--------	--------

Projectnummer:

2017-068


Projekt:

23 woningen Bergschenhoek -  
Parkzoom III

Betref:

2e Verdieping Tussenwoning  
Dwarskap links 5400x9000mm

Tekeningnummer: **VK-80-V2**

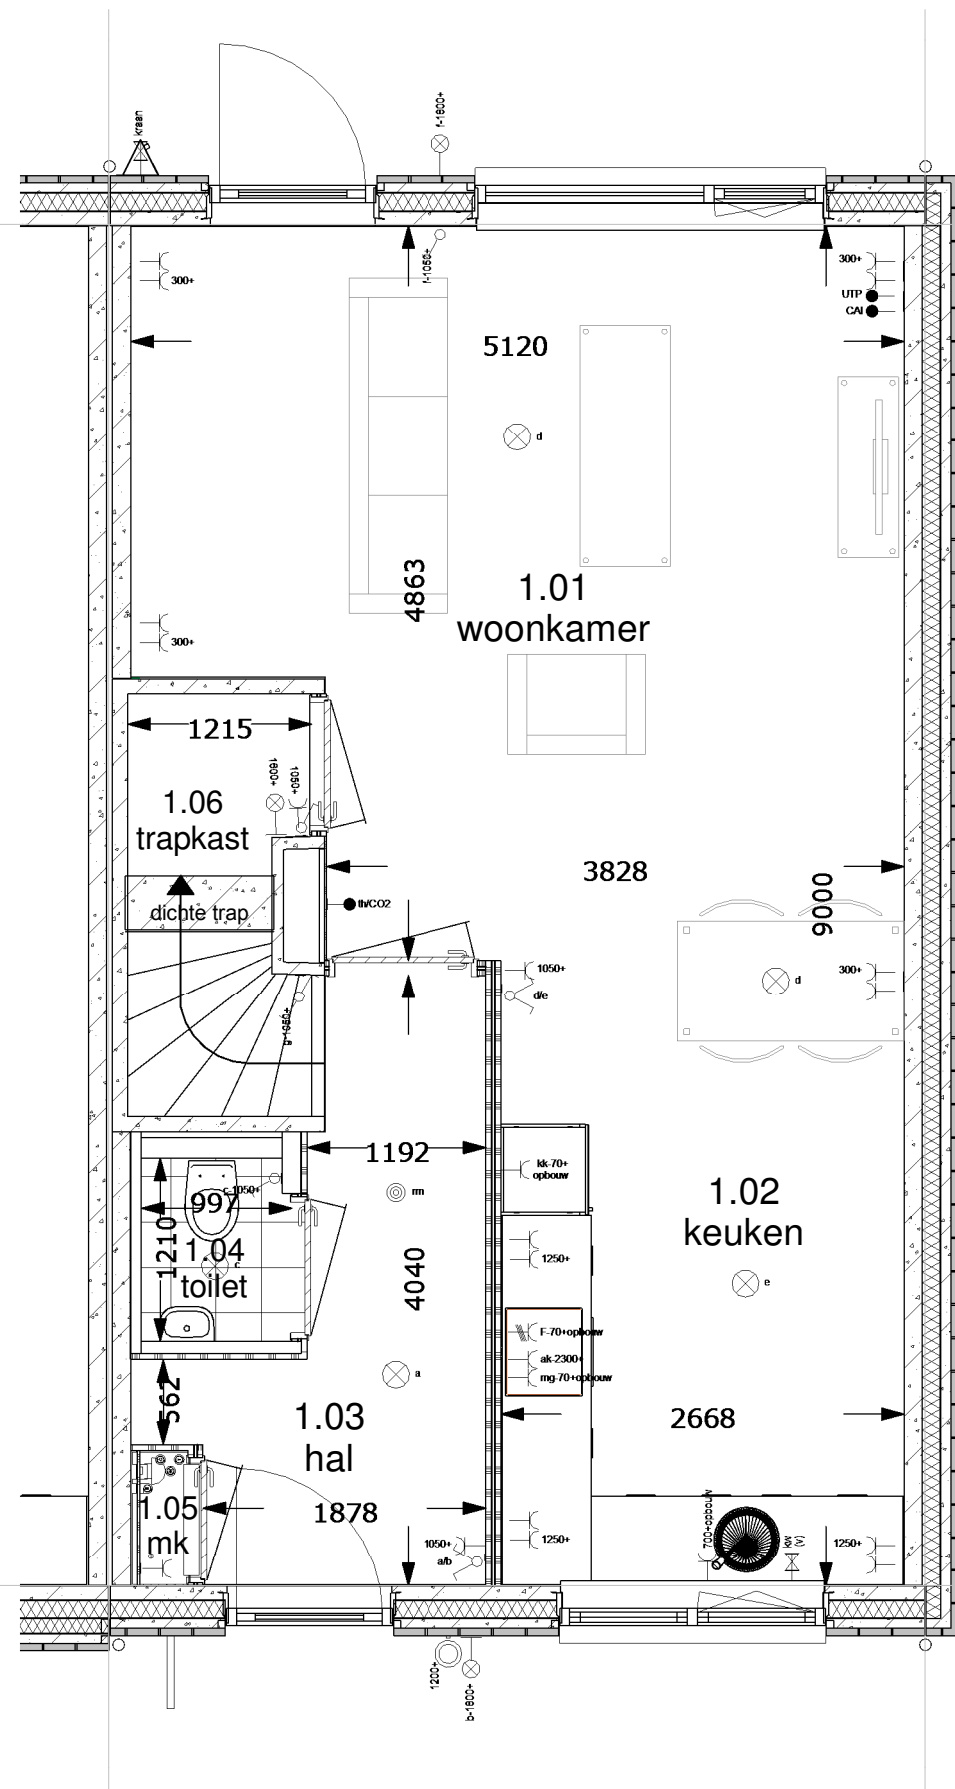

**Begane grond 1:50**

### renvooi ruimten

1.01	woonkamer	verblijfsruimte
1.02	keuken	verblijfsruimte
1.03	hal	verkeersruimte
1.04	toilet	toiletruimte
1.05	meterkast	meterruimte
1.06	kast	bergruimte
1.07	slaapkamer 1	verblijfsruimte
1.08	slaapkamer 2	verblijfsruimte
1.09	slaapkamer 3	verblijfsruimte
1.10	overloop	verkeersruimte
1.11	badkamer	badruimte
1.12	zolder	bergruimte
1.13	techniek	technische ruimte

### renvooi elektra

#### Verlichting

- ⊗ lichtaansluitpunt plafond
- ⊕ lichtaansluitpunt wand

#### Schakelmateriaal

- ⌘ schakelaar, enkelpolig
- ⌘ schakelaar, wissel
- ⌘ schakelaar, serie
- ⊙ bedrukker
- ⊕ schel

#### Aansluitpunten

- leiding onbedraad (loos)
- leiding bedraad (afgedopt)
- wandcontactdoos enkel (geaard)
- wandcontactdoos dubbel (geaard)
- leiding bedraad (niet afgemonteerd)
- th/co2 thermostaat
- ⊙ rm rookmelder
- ⌘ kraan

**Woningnummer: 81**

**MorgenWonen®**

De nieuwe bouwstandaard. Van VolkerWessels

**Getekend:** Mart Vetketel

**Schaal:** 1:50

**Datum:** 16-05-2017

**Gewijzigd:**

Wijz.:	Datum:
--------	--------

**Projektnummer:**

2017-068


**Projekt:**

23 woningen Bergschenhoek -  
Parkzoom III

**Betref:**

Begane grond Eindwoning  
Zadeldak links 5400x9000mm

**Tekeningnummer:** VK-81-BG

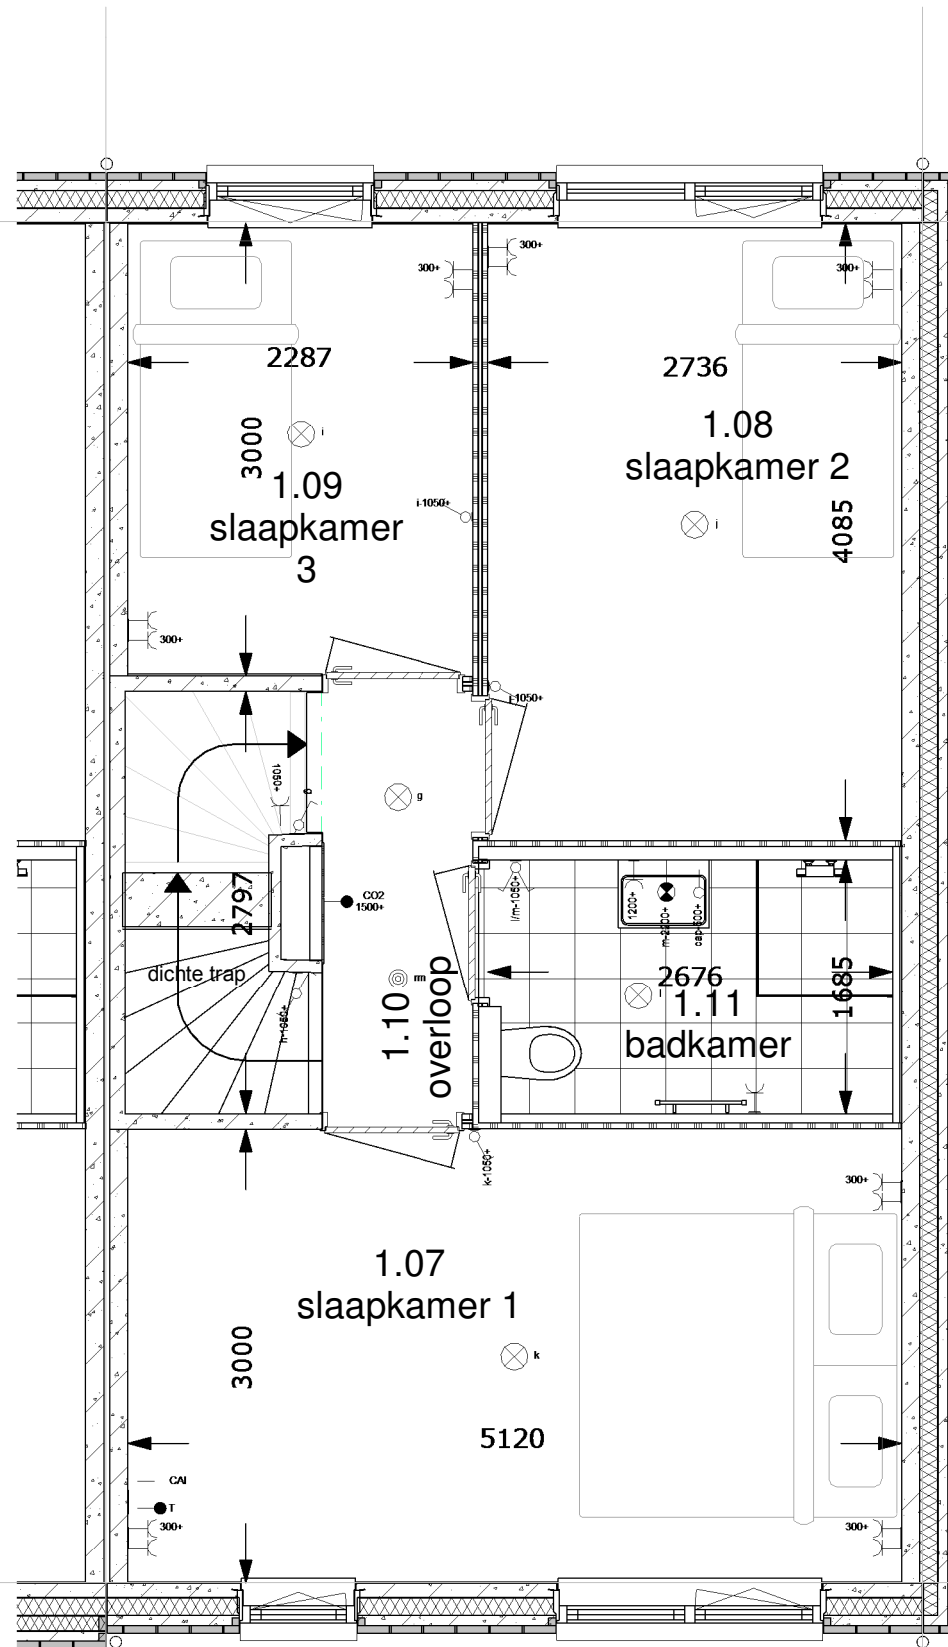

1e Verdieping 1:50

## renvooi ruimten

1.01	woonkamer	verblijfsruimte
1.02	keuken	verblijfsruimte
1.03	hal	verkeersruimte
1.04	toilet	toilet ruimte
1.05	meterkast	meterruimte
1.06	kast	bergruimte
1.07	slaapkamer 1	verblijfsruimte
1.08	slaapkamer 2	verblijfsruimte
1.09	slaapkamer 3	verblijfsruimte
1.10	overloop	verkeersruimte
1.11	badkamer	badruimte
1.12	zolder	bergruimte
1.13	techniek	technische ruimte

## renvooi elektra

### Verlichting

- ⊗ lichtaansluitpunt plafond
- ⊗ lichtaansluitpunt wand

### Schakelmateriaal

- ⌘ schakelaar, enkelpolig
- ⌘ schakelaar, wissel
- ⌘ schakelaar, serie
- ⌘ bedrukker
- ⌘ schel

### Aansluitpunten

- leiding onbedraad (loos)
- leiding bedraad (afgedopt)
- wandcontactdoos enkel (geaard)
- wandcontactdoos dubbel (geaard)
- leiding bedraad (niet afgemonteerd)
- th/co2 thermostaat
- ⊙ rm rookmelder
- ⌘ kraan

**Woningnummer: 81**

**MorgenWonen®**

De nieuwe bouwstandaard. Van VolkerWessels

Getekend: Mart Vetketel

Schaal: 1:50

Datum: 16-05-2017

Gewijzigd:

Wijz.:	Datum:
--------	--------

Projectnummer:

2017-068

Projekt:


23 woningen Bergschenhoek -  
Parkzoom III

Betref:

1e Verdieping Eindwoning  
Zadeldak links 5400x9000mm

Tekeningnummer: **VK-81-V1**



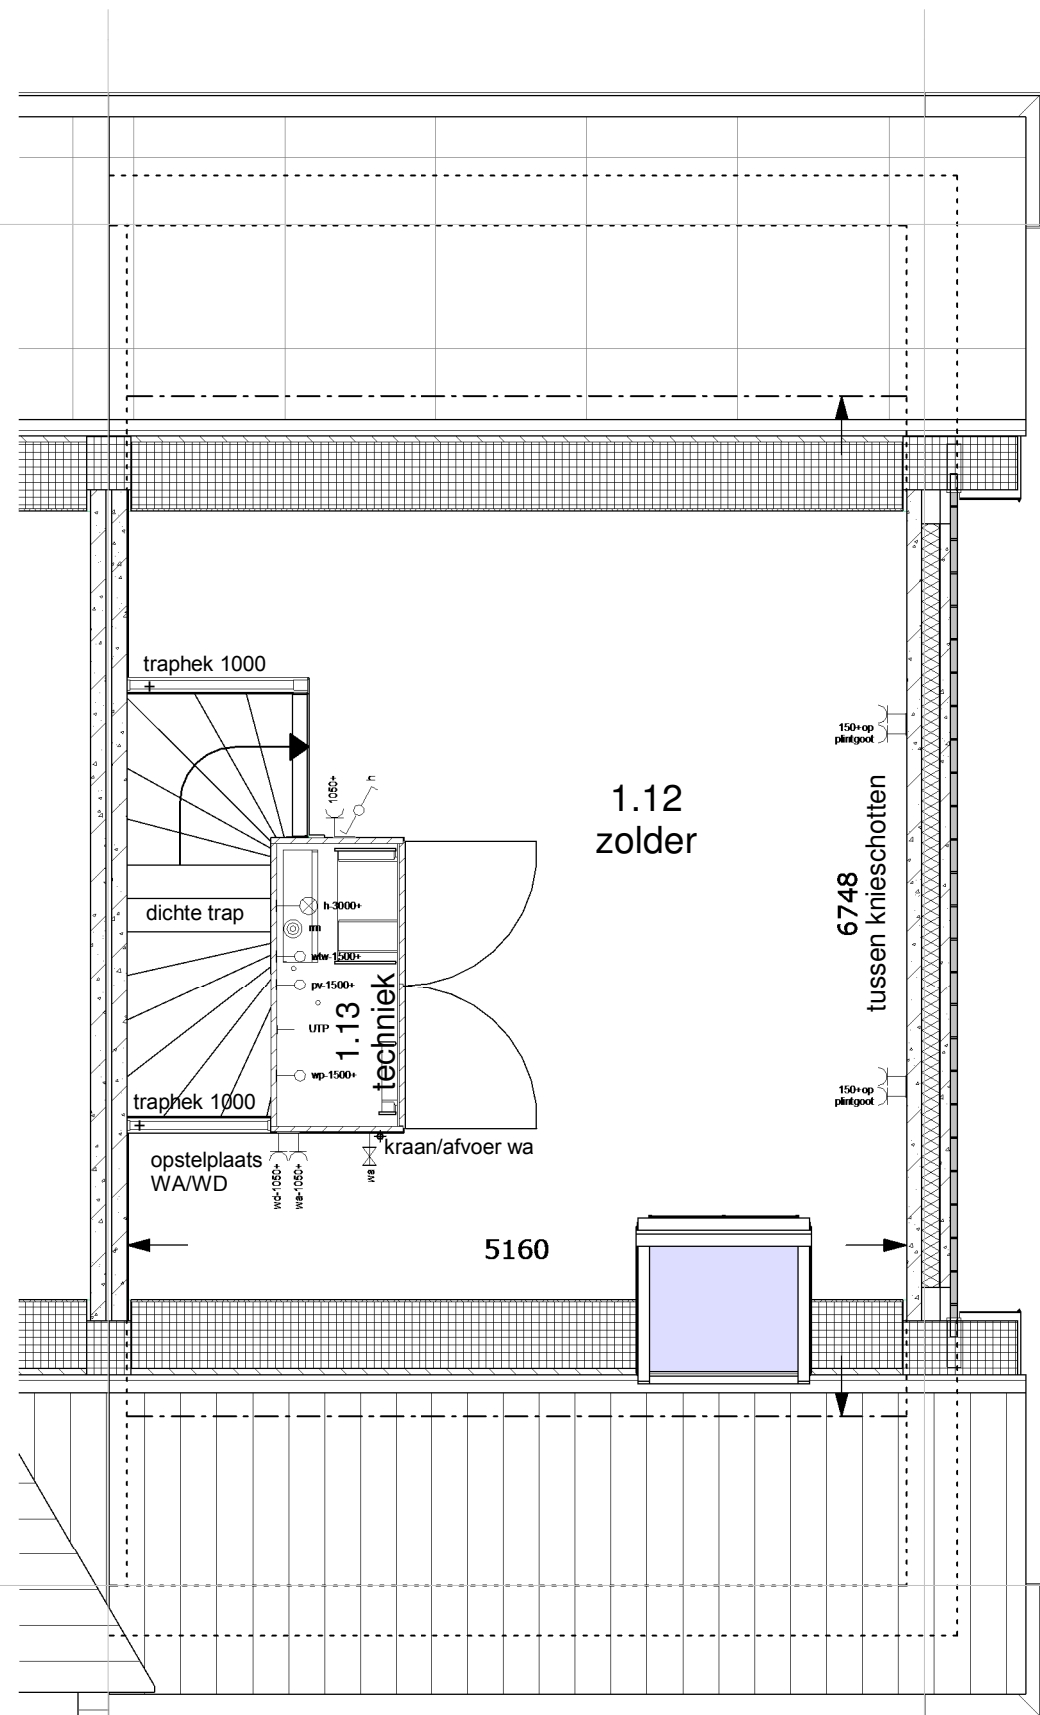

2de Verdieping 1:50

### renvooi ruimten

1.01	woonkamer	verblijfsruimte
1.02	keuken	verblijfsruimte
1.03	hal	verkeersruimte
1.04	toilet	toiletruimte
1.05	meterkast	meterruimte
1.06	kast	bergruimte
1.07	slaapkamer 1	verblijfsruimte
1.08	slaapkamer 2	verblijfsruimte
1.09	slaapkamer 3	verblijfsruimte
1.10	overloop	verkeersruimte
1.11	badkamer	badruimte
1.12	zolder	bergruimte
1.13	techniek	technische ruimte

### renvooi elektra

#### Verlichting

- ⊗ lichtaansluitpunt plafond
- ⊗ lichtaansluitpunt wand

#### Schakelmateriaal

- ⌚ schakelaar, enkelpolig
- ⌚ schakelaar, wissel
- ⌚ schakelaar, serie
- bedrukker
- ⊖ schel

#### Aansluitpunten

- leiding onbedraad (loos)
- leiding bedraad (afgedopt)
- ⌚ wandcontactdoos enkel (geaard)
- ⌚ wandcontactdoos dubbel (geaard)
- leiding bedraad (niet afgemonteerd)
- th/co2 thermostaat
- ⊗ rm rookmelder
- ⌚ kraan

**Woningnummer: 81**

**MorgenWonen®**

De nieuwe bouwstandaard. Van VolkerWessels

Getekend: Mart Veitketel

Schaal: 1:50

Datum: 16-05-2017

Gewijzigd:

Wijz.:	Datum:
--------	--------

Projektnummer:

2017-068

Projekt:

23 woningen Bergschenhoek -  
Parkzoom III

Betref:

2e Verdieping Eindwoning  
Zadeldak links 5400x9000mm

Tekeningnummer: **VK-81-V2**