

Begane grond 1:50

renvooi ruimten

1.01	woonkamer	verblijfsruimte
1.02	keuken	verblijfsruimte
1.03	hal	verkeersruimte
1.04	toilet	toiletruimte
1.05	meterkast	meterruimte
1.06	kast	bergruimte
1.07	slaapkamer 1	verblijfsruimte
1.08	slaapkamer 2	verblijfsruimte
1.09	slaapkamer 3	verblijfsruimte
1.10	overloop	verkeersruimte
1.11	badkamer	badruimte
1.12	zolder	bergruimte
1.13	techniek	technische ruimte

renvooi elektra

Verlichting

- ⊗ lichtaansluitpunt plafond
- ⊕ lichtaansluitpunt wand

Schakelmateriaal

- ⌘ schakelaar, enkelpolig
- ⌘ schakelaar, wissel
- ⌘ schakelaar, serie
- ⌘ bedrukker
- ⌘ schel

Aansluitpunten

- leiding onbedraad (loos)
- leiding bedraad (afgedopt)
- wandcontactdoos enkel (geaard)
- wandcontactdoos dubbel (geaard)
- leiding bedraad (niet afgemonteerd)
- th/co2 thermostaat
- ⊙ rm rookmelder
- ⌘ kraan

Woningnummer: 82

MorgenWonen®

De nieuwe bouwstandaard. Van VolkerWessels

Getekend: Mart Vetketel

Schaal: 1:50

Datum: 16-05-2017

Gewijzigd:

Wijz.:	Datum:
--------	--------

Projectnummer:

2017-068


Project:

23 woningen Bergschenhoek -
Parkzoom III

Betref:

Begane grond Eindwoning
Dwarskap rechts 5400x9000mm

Tekeningnummer: **VK-82-BG**

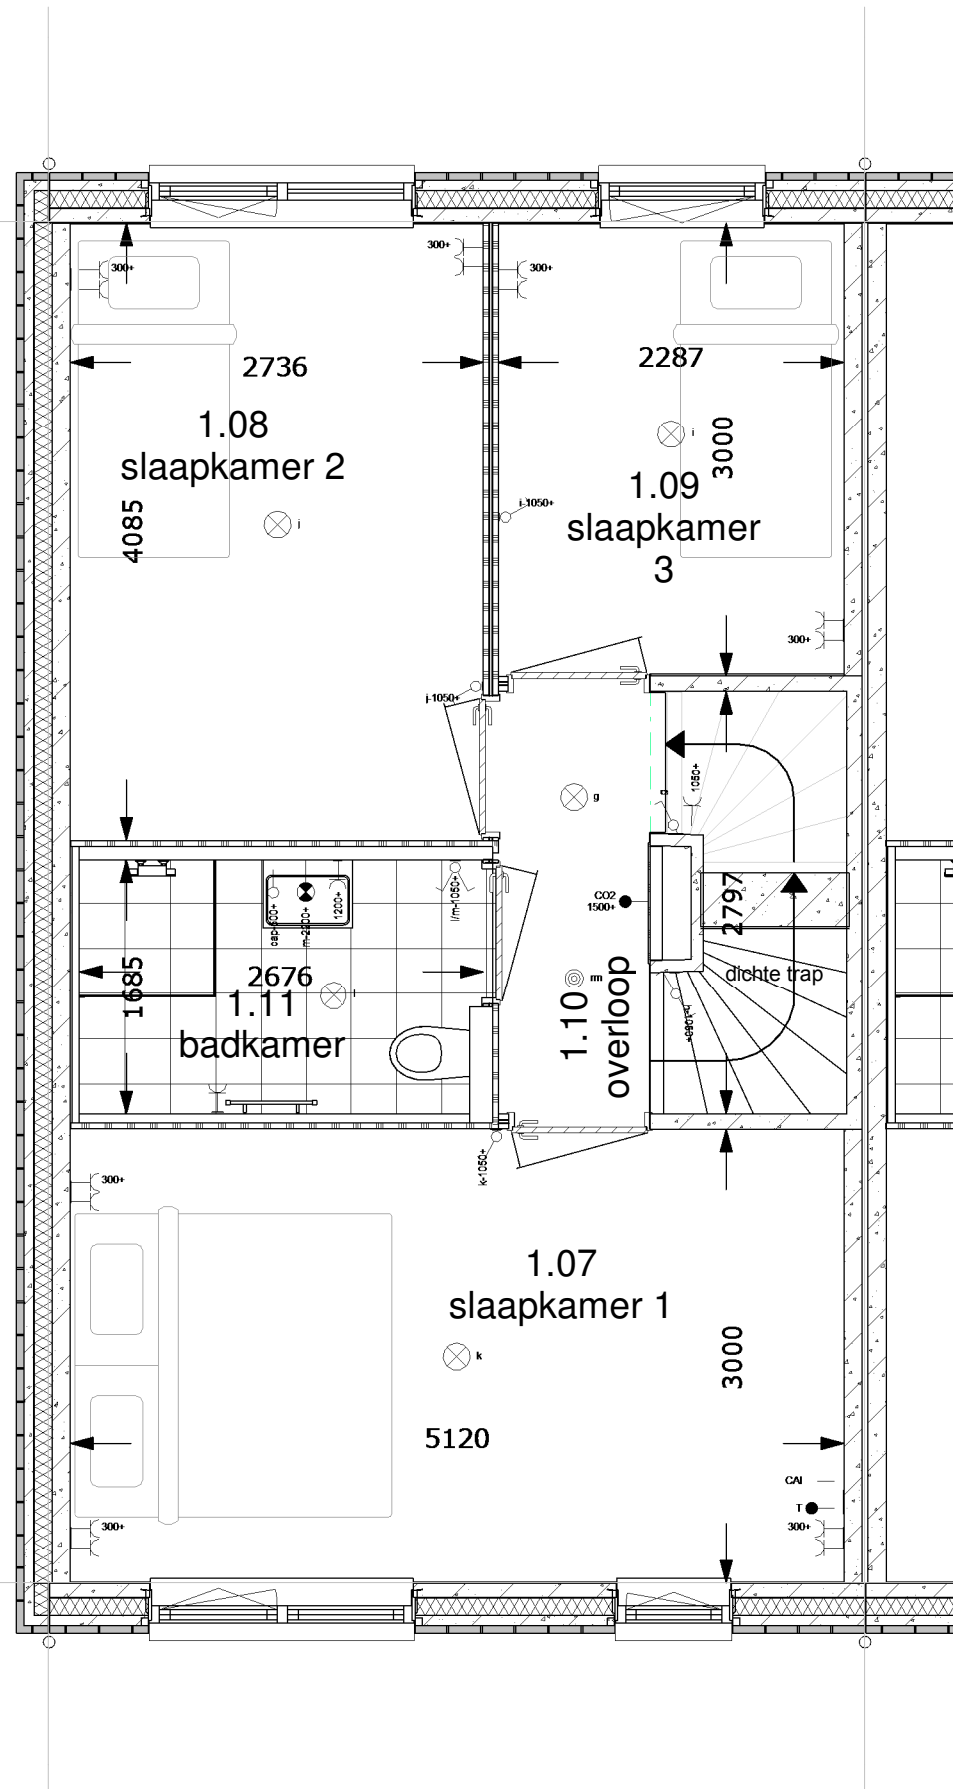

1e Verdieping 1:50

renvooi ruimten

1.01	woonkamer	verblijfsruimte
1.02	keuken	verblijfsruimte
1.03	hal	verkeersruimte
1.04	toilet	toilet ruimte
1.05	meterkast	meterruimte
1.06	kast	bergruimte
1.07	slaapkamer 1	verblijfsruimte
1.08	slaapkamer 2	verblijfsruimte
1.09	slaapkamer 3	verblijfsruimte
1.10	overloop	verkeersruimte
1.11	badkamer	badruimte
1.12	zolder	bergruimte
1.13	techniek	technische ruimte

renvooi elektra

Verlichting

- ⊗ lichtaansluitpunt plafond
- ⊗ lichtaansluitpunt wand

Schakelmateriaal

- ⌘ schakelaar, enkelpolig
- ⌘ schakelaar, wissel
- ⌘ schakelaar, serie
- ⌘ bedrukker
- ⌘ schel

Aansluitpunten

- leiding onbedraad (loos)
- leiding bedraad (afgedopt)
- wandcontactdoos enkel (geaard)
- wandcontactdoos dubbel (geaard)
- leiding bedraad (niet afgemonteerd)
- th/co2 thermostaat
- ⊗ rm rookmelder
- ⌘ kraan

Woningnummer: 82

MorgenWonen®

De nieuwe bouwstandaard. Van VolkerWessels

Getekend: Mart Vetketel

Schaal: 1:50

Datum: 16-05-2017

Gewijzigd:

Wijz.:	Datum:
--------	--------

Projektnummer:

2017-068


Projekt:

23 woningen Bergschenhoek -
Parkzoom III

Betref:

1e Verdieping Eindwoning
Dwarskap rechts 5400x9000mm

Tekeningnummer: VK-82-V1

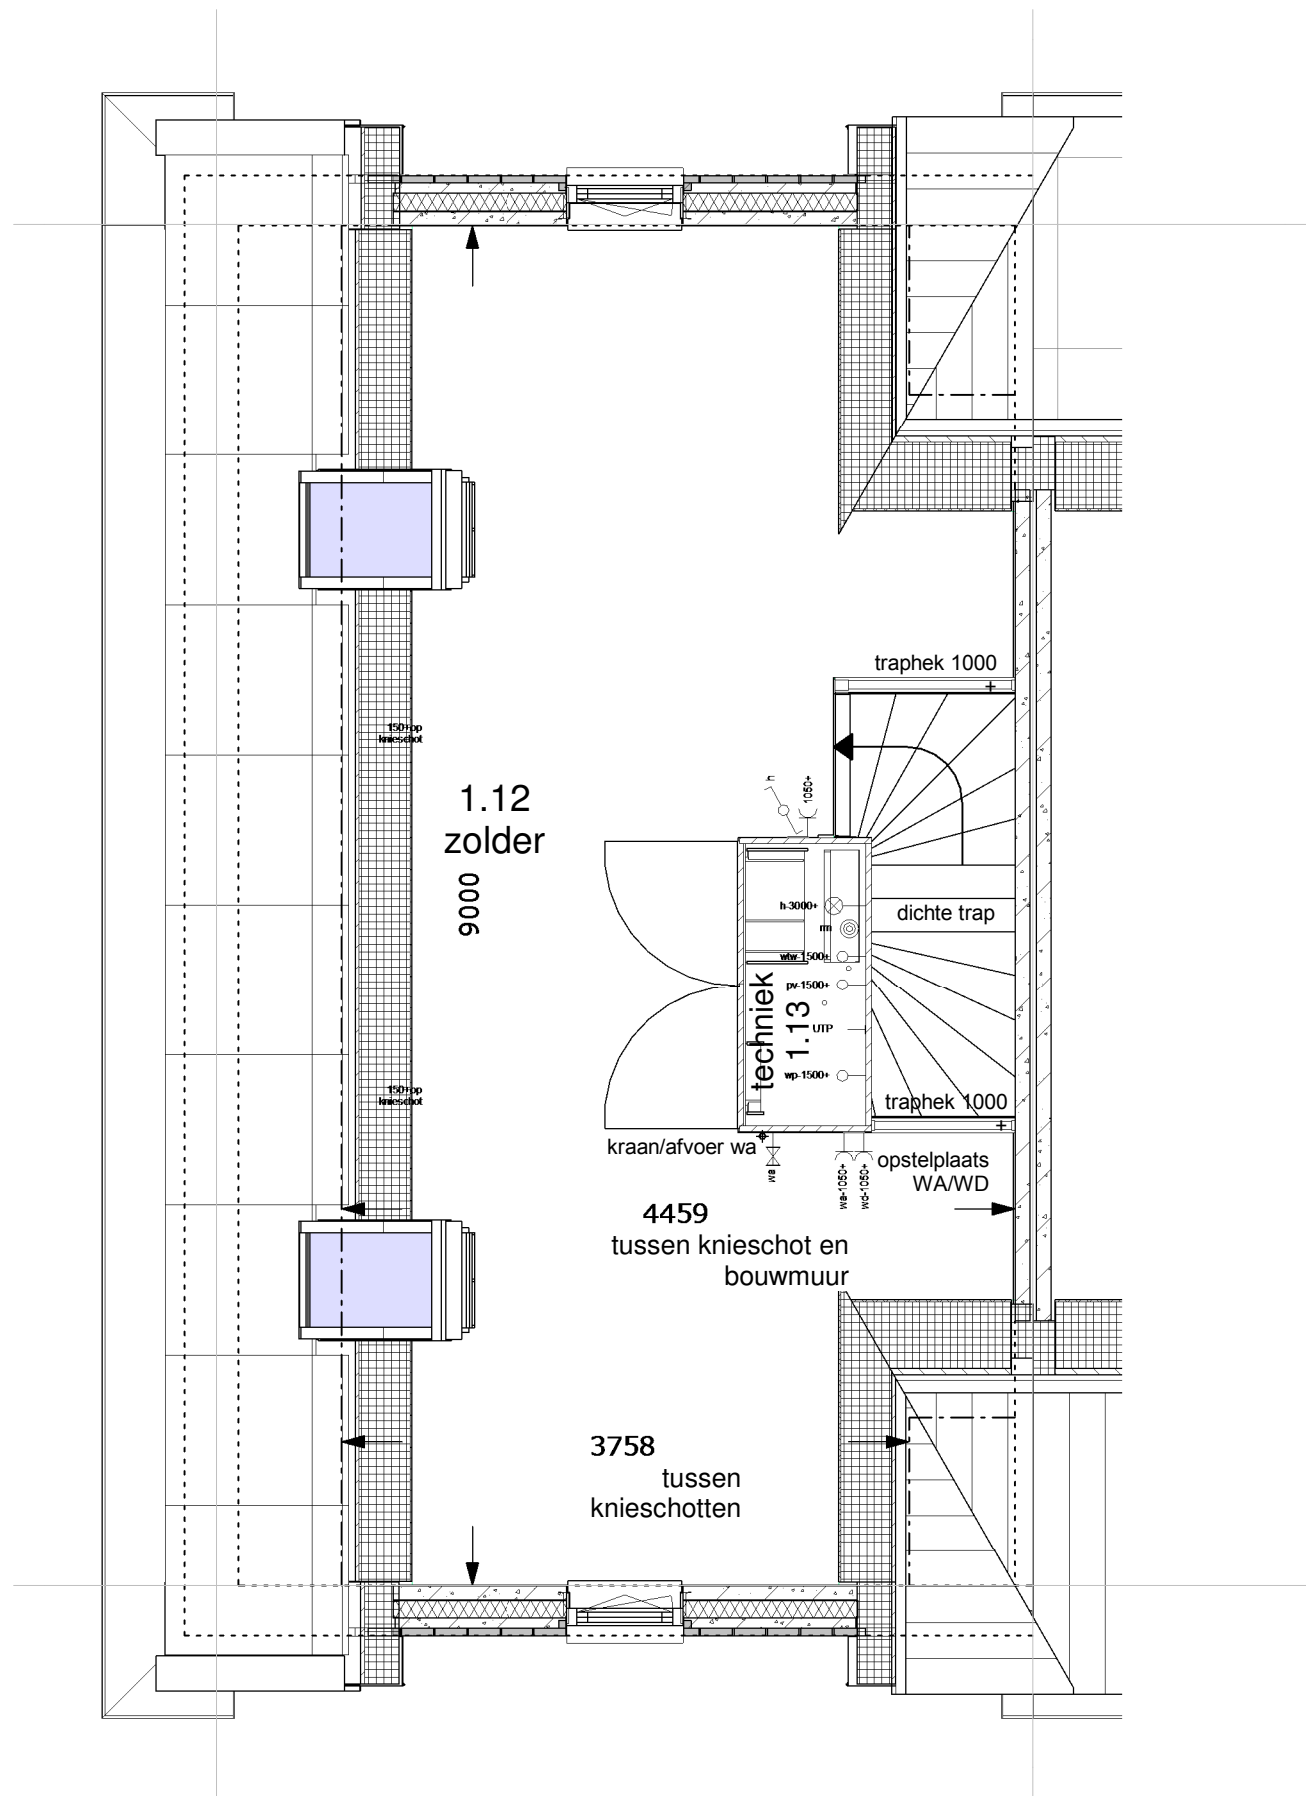

2de Verdieping 1:50

renvooi ruimten

1.01	woonkamer	verblijfsruimte
1.02	keuken	verblijfsruimte
1.03	hal	verkeersruimte
1.04	toilet	toiletruimte
1.05	meterkast	meterruimte
1.06	kast	bergruimte
1.07	slaapkamer 1	verblijfsruimte
1.08	slaapkamer 2	verblijfsruimte
1.09	slaapkamer 3	verblijfsruimte
1.10	overloop	verkeersruimte
1.11	badkamer	badruimte
1.12	zolder	bergruimte
1.13	techniek	technische ruimte

renvooi elektra

Verlichting

- ⊗ lichtaansluitpunt plafond
- ⊗ lichtaansluitpunt wand

Schakelmateriaal

- ⌚ schakelaar, enkelpolig
- ⌚ schakelaar, wissel
- ⌚ schakelaar, serie
- bedrukker
- ⌚ schel

Aansluitpunten

- leiding onbedraad (loos)
- leiding bedraad (afgedopt)
- wandcontactdoos enkel (geaard)
- wandcontactdoos dubbel (geaard)
- leiding bedraad (niet afgemonteerd)
- th/co2 thermostaat
- ⊙ rm rookmelder
- ⌚ kraan

Woningnummer: 82

MorgenWonen[®]

De nieuwe bouwstandaard. Van VolkerWessels

Getekend: Mart Vetketel

Schaal: 1:50

Datum: 16-05-2017

Gewijzigd:

Wijz.:	Datum:
--------	--------

Projektnummer:

2017-068


Projekt:

23 woningen Bergschenhoek -
Parkzoom III

Betref:

2e Verdieping Eindwoning
Dwarskap rechts 5400x9000mm

Tekeningnummer: **VK-82-V2**

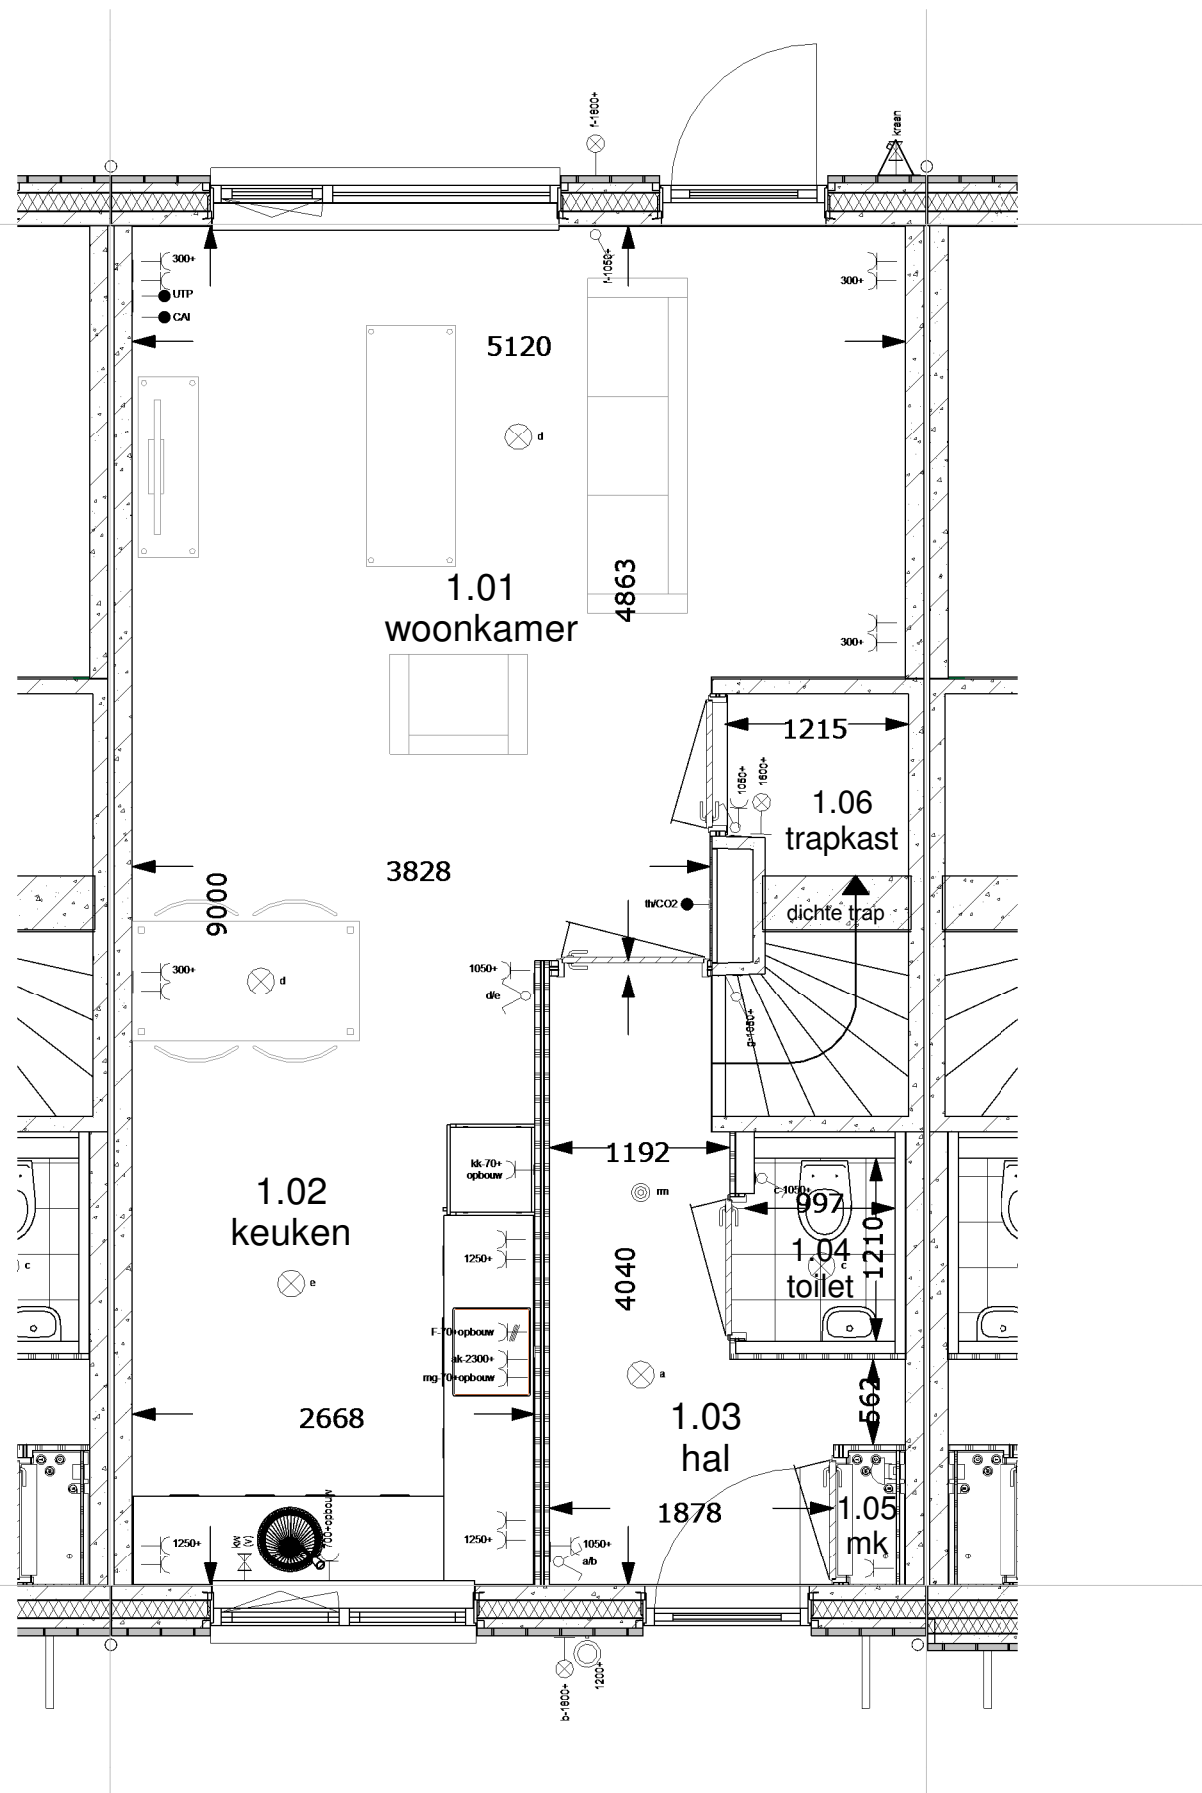

Begane grond 1:50

renvooi ruimten

1.01	woonkamer	verblijfsruimte
1.02	keuken	verblijfsruimte
1.03	hal	verkeersruimte
1.04	toilet	toilet ruimte
1.05	meterkast	meterruimte
1.06	kast	bergruimte
1.07	slaapkamer 1	verblijfsruimte
1.08	slaapkamer 2	verblijfsruimte
1.09	slaapkamer 3	verblijfsruimte
1.10	overloop	verkeersruimte
1.11	badkamer	badruimte
1.12	zolder	bergruimte
1.13	techniek	technische ruimte

renvooi elektra

Verlichting

- ⊗ lichtaansluitpunt plafond
- ⊕ lichtaansluitpunt wand

Schakelmateriaal

- ⌘ schakelaar, enkelpolig
- ⌘ schakelaar, wissel
- ⌘ schakelaar, serie
- ⌘ bedrukker
- ⌘ schel

Aansluitpunten

- leiding onbedraad (loos)
- leiding bedraad (afgedopt)
- wandcontactdoos enkel (geaard)
- wandcontactdoos dubbel (geaard)
- leiding bedraad (niet afgemonteerd)
- th/co2 thermostaat
- ⊙ rm rookmelder
- ⌘ kraan

Woningnummer: 83

MorgenWonen[®]

De nieuwe bouwstandaard. Van VolkerWessels

Getekend: Mart Vetketel

Schaal: 1:50

Datum: 16-05-2017

Gewijzigd:

Wijz.:	Datum:
--------	--------

Projectnummer:

2017-068


Project:

23 woningen Bergschenhoek -
Parkzoom III

Betref:

Begane grond Tussenwoning
Zadeldak rechts 5400x9000mm

Tekeningnummer: **VK-83-BG**

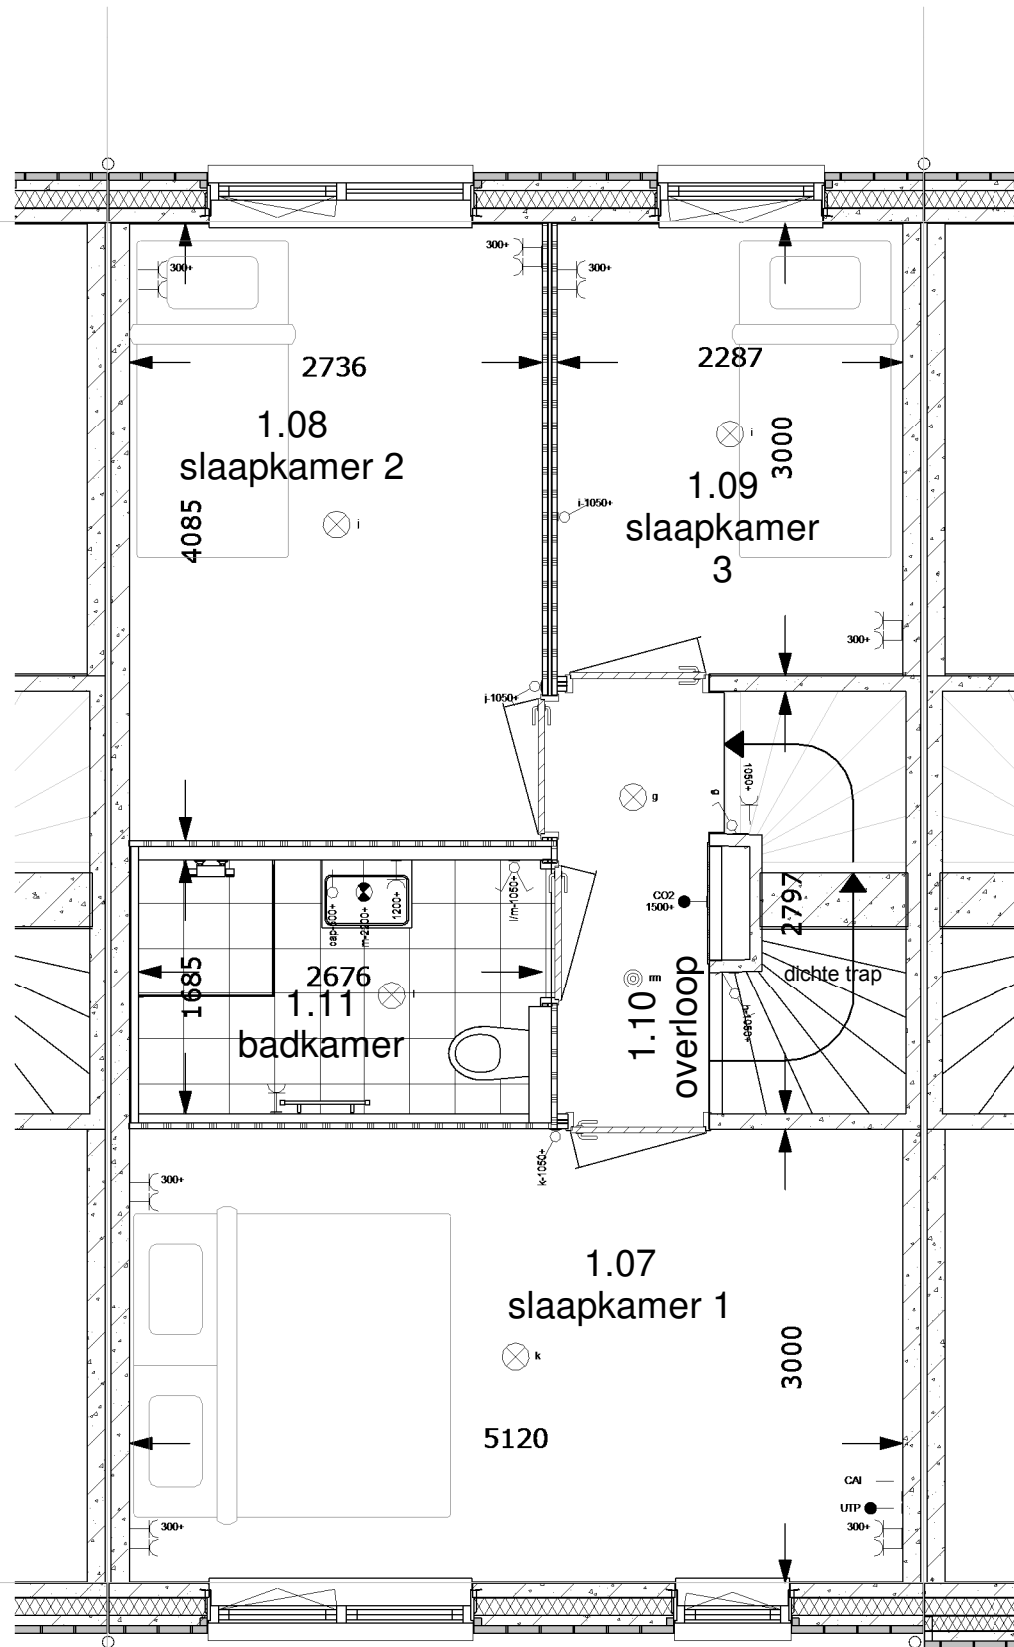

1e Verdieping 1:50

renvooi ruimten

1.01	woonkamer	verblijfsruimte
1.02	keuken	verblijfsruimte
1.03	hal	verkeersruimte
1.04	toilet	toiletruimte
1.05	meterkast	meterruimte
1.06	kast	bergruimte
1.07	slaapkamer 1	verblijfsruimte
1.08	slaapkamer 2	verblijfsruimte
1.09	slaapkamer 3	verblijfsruimte
1.10	overloop	verkeersruimte
1.11	badkamer	badruimte
1.12	zolder	bergruimte
1.13	techniek	technische ruimte

renvooi elektra

Verlichting

- ⊗ lichtaansluitpunt plafond
- ⊗ lichtaansluitpunt wand

Schakelmateriaal

- ⌘ schakelaar, enkelpolig
- ⌘ schakelaar, wissel
- ⌘ schakelaar, serie
- ⌘ bedrukker
- ⌘ schel

Aansluitpunten

- leiding onbedraad (loos)
- leiding bedraad (afgedopt)
- wandcontactdoos enkel (geaard)
- wandcontactdoos dubbel (geaard)
- leiding bedraad (niet afgemonteerd)
- th/co2 thermostaat
- ⊙ rm rookmelder
- ⌘ kraan

Woningnummer: 83

MorgenWonen[®]

De nieuwe bouwstandaard. Van VolkerWessels

Getekend: Mart Veitketel

Schaal: 1:50

Datum: 16-05-2017

Gewijzigd:

Wijz.:	Datum:
--------	--------

Projectnummer:

2017-068


Projekt:

23 woningen Bergschenhoek -
Parkzoom III

Betref:

1e Verdieping Tussenwoning
Zadeldak rechts 5400x9000mm

Tekeningnummer: **VK-83-V1**

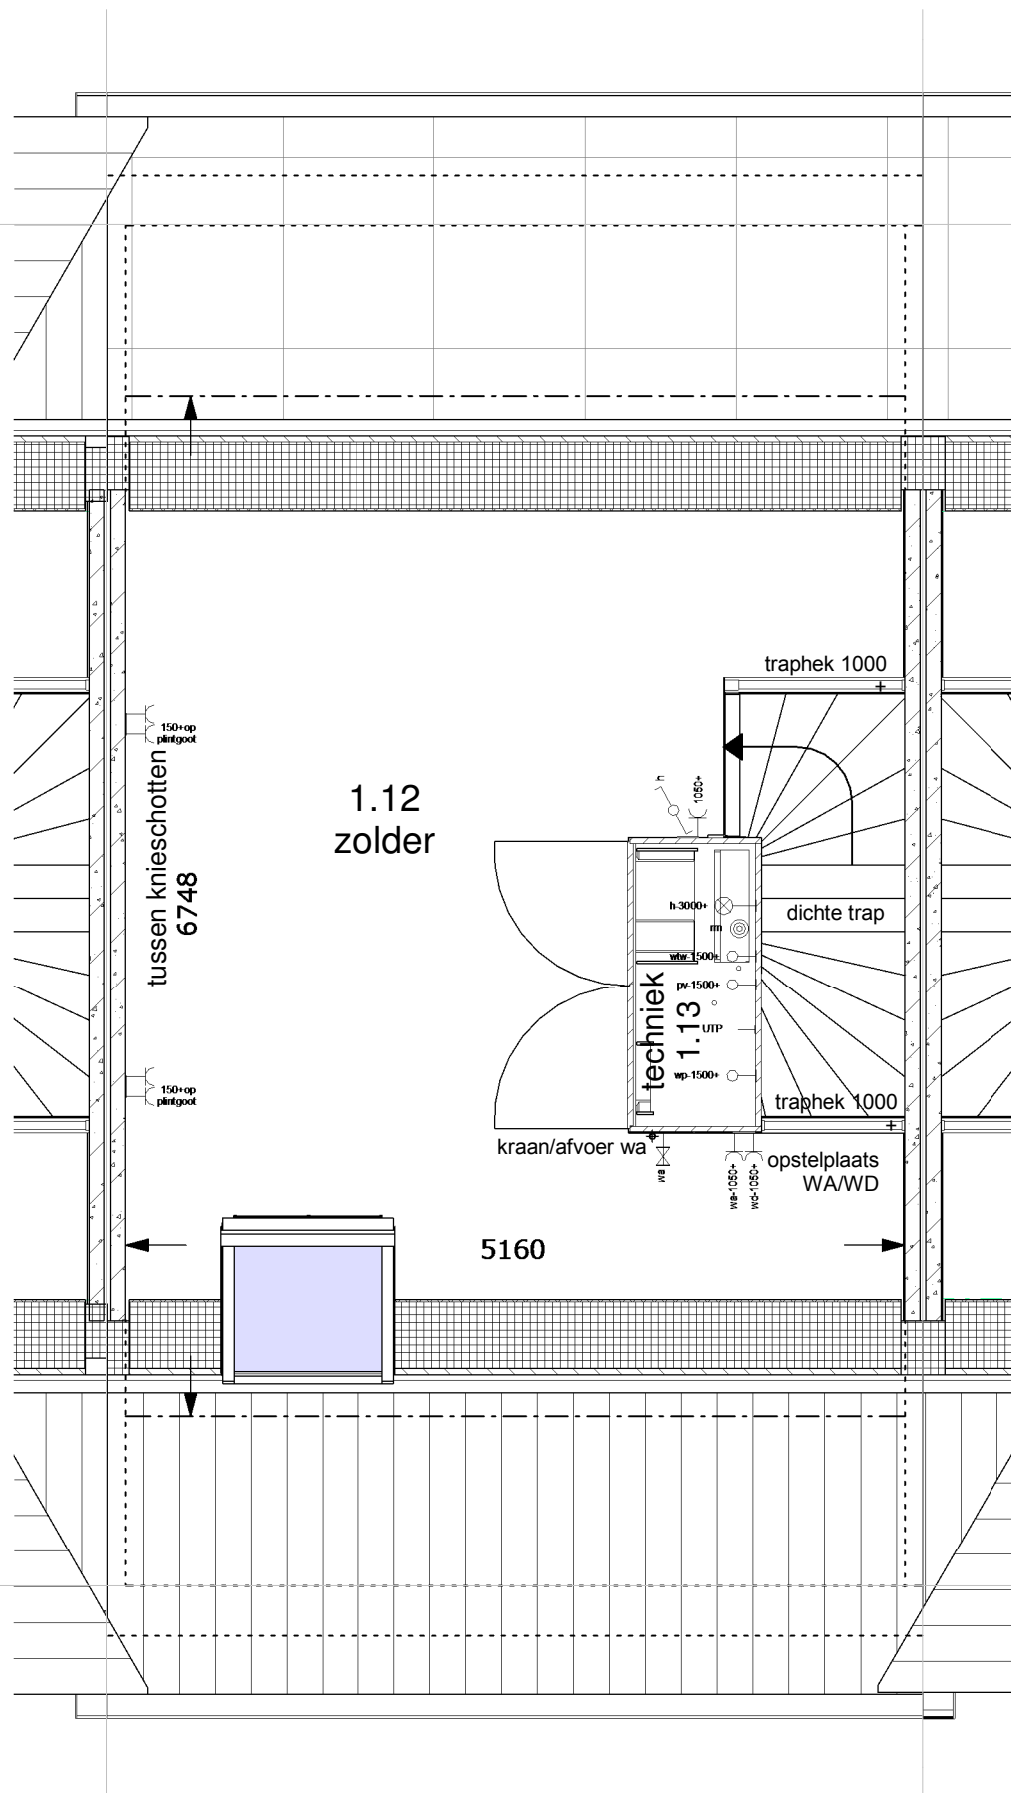

2de Verdieping 1:50

renvooi ruimten

1.01	woonkamer	verblijfsruimte
1.02	keuken	verblijfsruimte
1.03	hal	verkeersruimte
1.04	toilet	toiletruimte
1.05	meterkast	meterruimte
1.06	kast	bergruimte
1.07	slaapkamer 1	verblijfsruimte
1.08	slaapkamer 2	verblijfsruimte
1.09	slaapkamer 3	verblijfsruimte
1.10	overloop	verkeersruimte
1.11	badkamer	badruimte
1.12	zolder	bergruimte
1.13	techniek	technische ruimte

renvooi elektra

Verlichting

- ⊗ lichtaansluitpunt plafond
- ⊗ lichtaansluitpunt wand

Schakelmateriaal

- ⌚ schakelaar, enkelpolig
- ⌚ schakelaar, wissel
- ⌚ schakelaar, serie
- bedrukker
- ⊖ schel

Aansluitpunten

- leiding onbedraad (loos)
- leiding bedraad (afgedopt)
- wandcontactdoos enkel (geaard)
- wandcontactdoos dubbel (geaard)
- leiding bedraad (niet afgemonteerd)
- th/co2 thermostaat
- ⊙ rm rookmelder
- kraan

Woningnummer: 83

MorgenWonen®

De nieuwe bouwstandaard. Van VolkerWessels

Getekend: Mart Veitketel

Schaal: 1:50

Datum: 16-05-2017

Gewijzigd:

Wijz.:	Datum:
--------	--------

Projektnummer:

2017-068


Projekt:

23 woningen Bergschenhoek -
Parkzoom III

Betref:

2e Verdieping Tussenwoning
Zadeldak rechts 5400x9000mm

Tekeningnummer: **VK-83-V2**

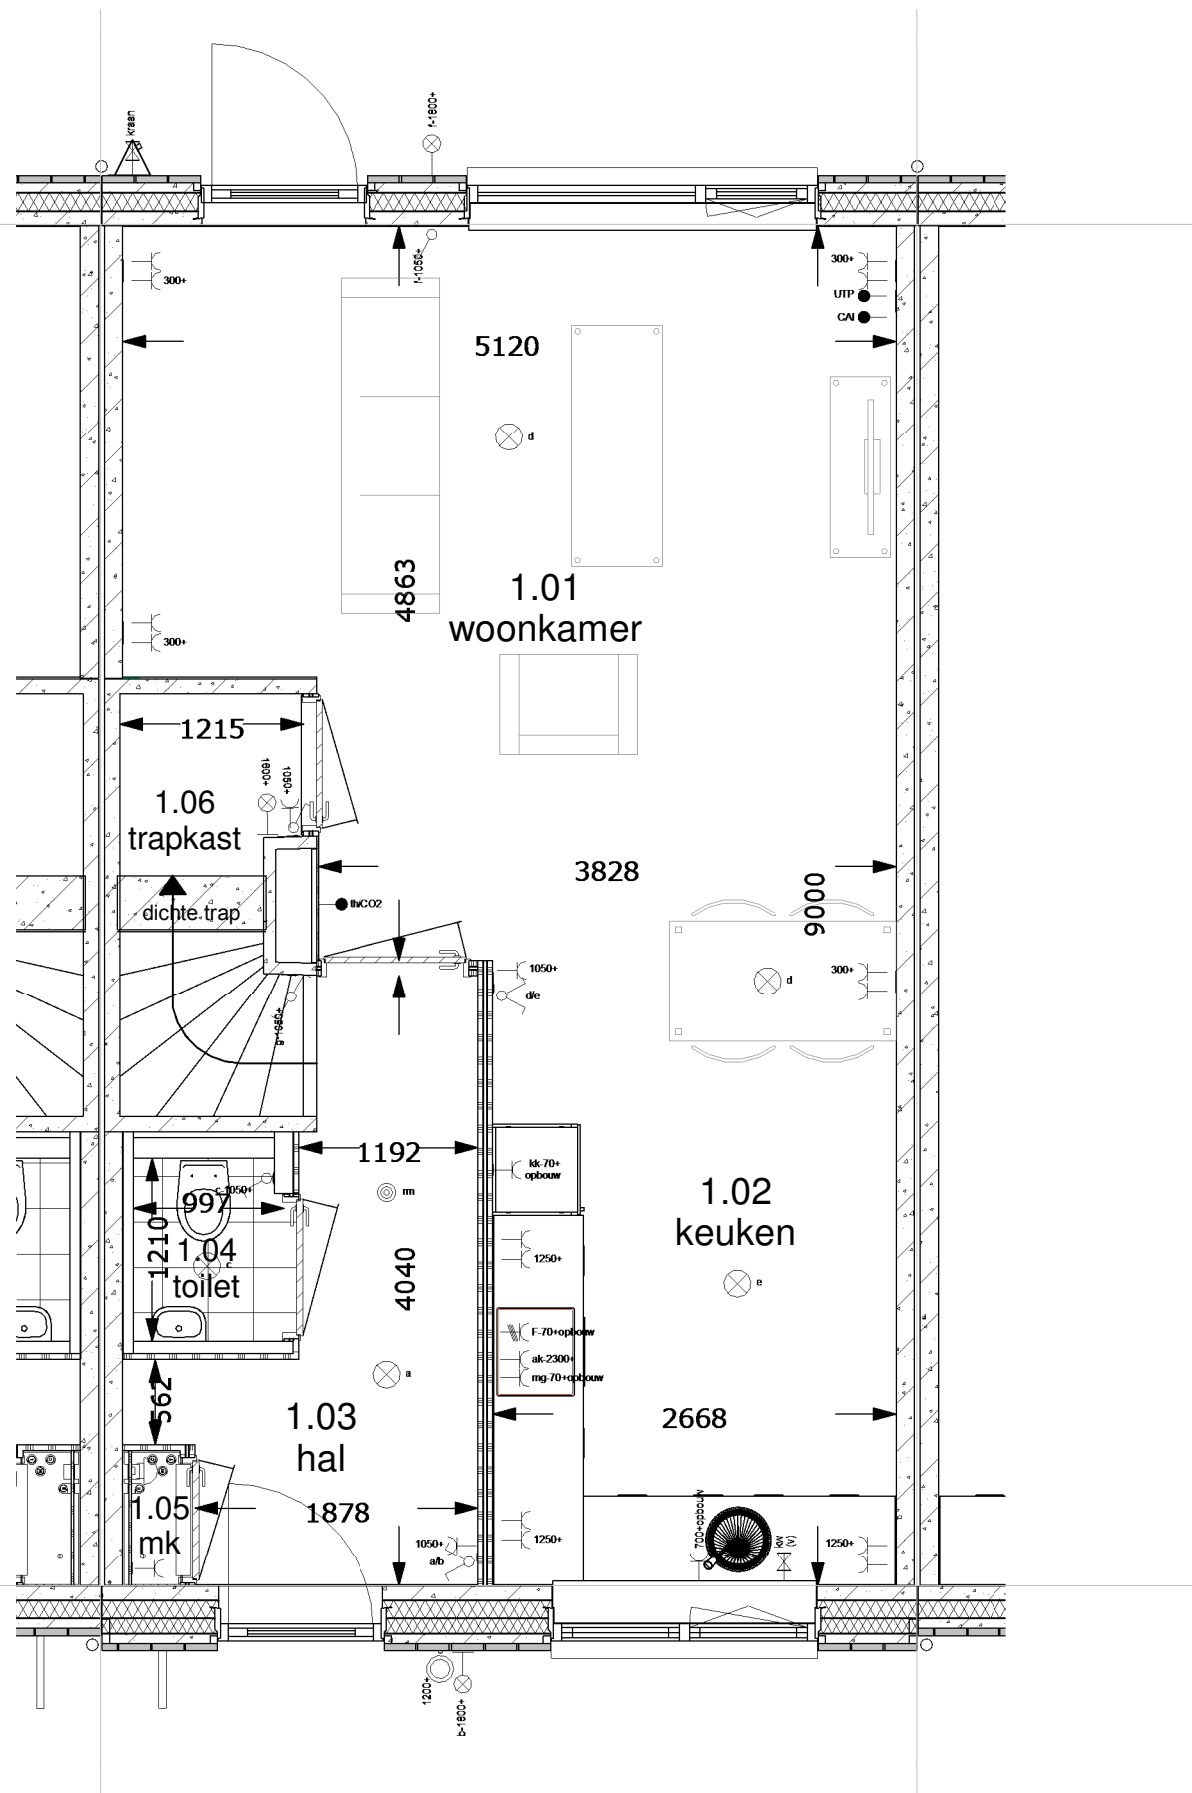

Begane grond 1:50

renvooi ruimten

1.01	woonkamer	verblijfsruimte
1.02	keuken	verblijfsruimte
1.03	hal	verkeersruimte
1.04	toilet	toiletruimte
1.05	meterkast	meterruimte
1.06	kast	bergruimte
1.07	slaapkamer 1	verblijfsruimte
1.08	slaapkamer 2	verblijfsruimte
1.09	slaapkamer 3	verblijfsruimte
1.10	overloop	verkeersruimte
1.11	badkamer	badruimte
1.12	zolder	bergruimte
1.13	techniek	technische ruimte

renvooi elektra

Verlichting

- ⊗ lichtaansluitpunt plafond
- ⊕ lichtaansluitpunt wand

Schakelmateriaal

- ⌘ schakelaar, enkelpolig
- ⌘ schakelaar, wissel
- ⌘ schakelaar, serie
- ⌘ bedrukker
- ⌘ schel

Aansluitpunten

- leiding onbedraad (loos)
- leiding bedraad (afgedopt)
- wandcontactdoos enkel (geaard)
- wandcontactdoos dubbel (geaard)
- leiding bedraad (niet afgemonteerd)
- th/co2 thermostaat
- ⊙ rm rookmelder
- ⌘ kraan

Woningnummer: 84

MorgenWonen®

De nieuwe bouwstandaard. Van VolkerWessels

Getekend: Mart Vetketel

Schaal: 1:50

Datum: 16-05-2017

Gewijzigd:

Wijz.:	Datum:
--------	--------

Projektnummer:

2017-068


Projekt:

23 woningen Bergschenhoek -
Parkzoom III

Betref:

Begane grond Tussenwoning
Dwarskap links 5400x9000mm

Tekeningnummer: VK-84-BG

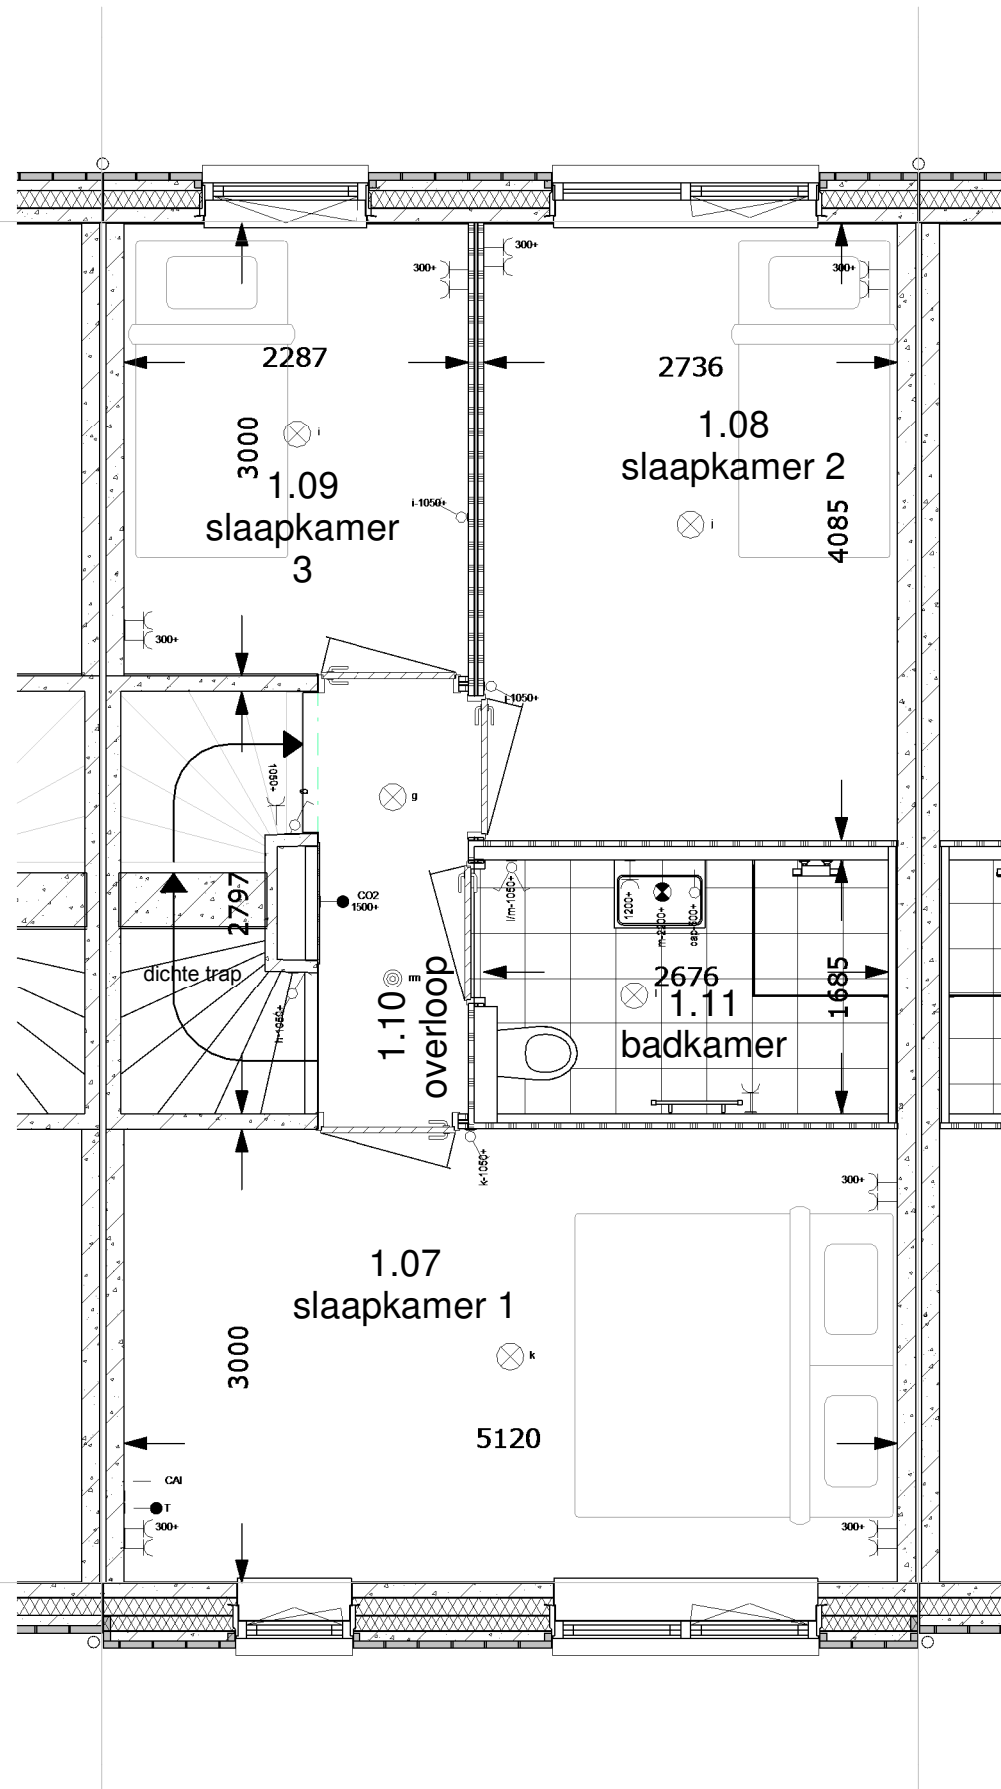

1e Verdieping 1:50

renvooi ruimten

1.01	woonkamer	verblijfsruimte
1.02	keuken	verblijfsruimte
1.03	hal	verkeersruimte
1.04	toilet	toilet ruimte
1.05	meterkast	meterruimte
1.06	kast	bergruimte
1.07	slaapkamer 1	verblijfsruimte
1.08	slaapkamer 2	verblijfsruimte
1.09	slaapkamer 3	verblijfsruimte
1.10	overloop	verkeersruimte
1.11	badkamer	badruimte
1.12	zolder	bergruimte
1.13	techniek	technische ruimte

renvooi elektra

Verlichting

- ⊗ lichtaansluitpunt plafond
- ⊗ lichtaansluitpunt wand

Schakelmateriaal

- ⌘ schakelaar, enkelpolig
- ⌘ schakelaar, wissel
- ⌘ schakelaar, serie
- ⌘ bedrukker
- ⌘ schel

Aansluitpunten

- leiding onbedraad (loos)
- leiding bedraad (afgedopt)
- wandcontactdoos enkel (geaard)
- wandcontactdoos dubbel (geaard)
- leiding bedraad (niet afgemonteerd)
- th/co2 thermostaat
- ⊗ rm rookmelder
- ⌘ kraan

Woningnummer: 84

MorgenWonen[®]

De nieuwe bouwstandaard. Van VolkerWessels

Getekend: Mart Veitketel

Schaal: 1:50

Datum: 16-05-2017

Gewijzigd:

Wijz.:	Datum:
--------	--------

Projektnummer:

2017-068


Projekt:

23 woningen Bergschenhoek -
Parkzoom III

Betref:

1e Verdieping Tussenwoning
Dwarskap links 5400x9000mm

Tekeningnummer: **VK-84-V1**

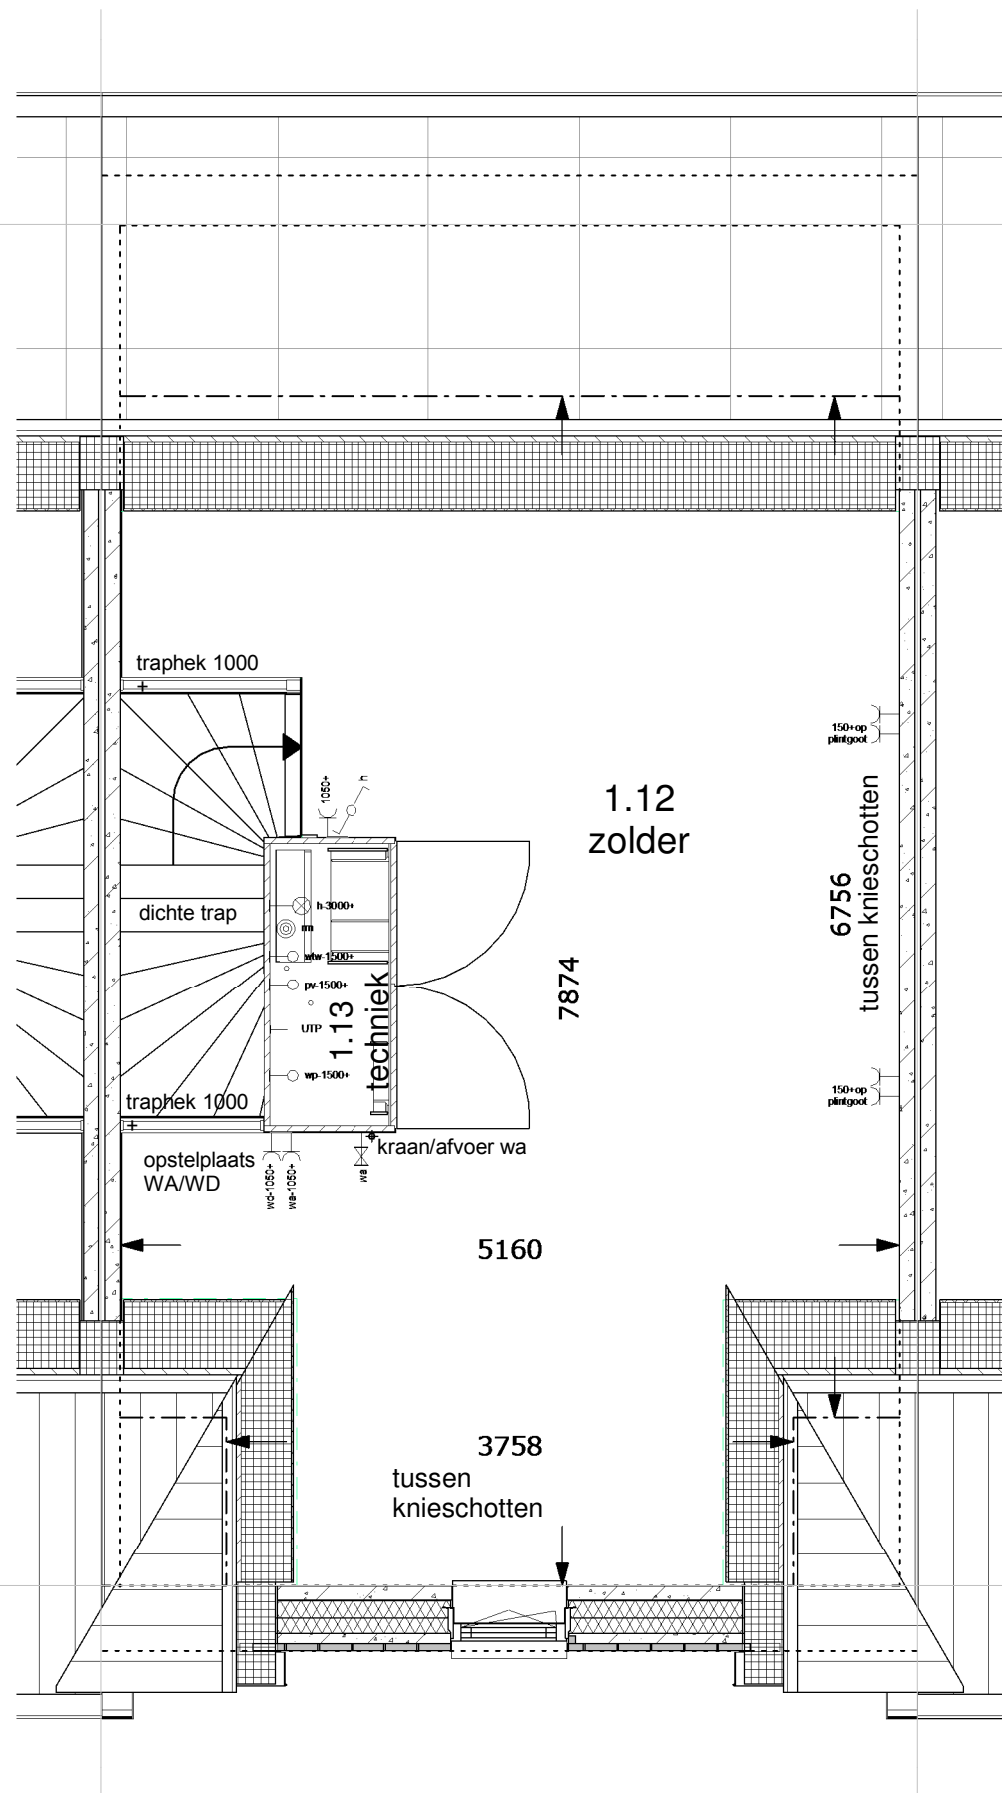

2de Verdieping 1:50

renvooi ruimten

1.01	woonkamer	verblijfsruimte
1.02	keuken	verblijfsruimte
1.03	hal	verkeersruimte
1.04	toilet	toiletruimte
1.05	meterkast	meterruimte
1.06	kast	bergruimte
1.07	slaapkamer 1	verblijfsruimte
1.08	slaapkamer 2	verblijfsruimte
1.09	slaapkamer 3	verblijfsruimte
1.10	overloop	verkeersruimte
1.11	badkamer	badruimte
1.12	zolder	bergruimte
1.13	techniek	technische ruimte

renvooi elektra

Verlichting

- ⊗ lichtaansluitpunt plafond
- ⊗ lichtaansluitpunt wand

Schakelmateriaal

- ⌘ schakelaar, enkelpolig
- ⌘ schakelaar, wissel
- ⌘ schakelaar, serie
- ⌘ bedrukker
- ⌘ schel

Aansluitpunten

- leiding onbedraad (loos)
- leiding bedraad (afgedopt)
- ⊕ wandcontactdoos enkel (geaard)
- ⊕ wandcontactdoos dubbel (geaard)
- leiding bedraad (niet afgemonteerd)
- th/co2 thermostaat
- ⊙ rm rookmelder
- ⊕ kraan

Woningnummer: 84

MorgenWonen[®]

De nieuwe bouwstandaard. Van VolkerWessels

Getekend: Mart Veitketel

Schaal: 1:50

Datum: 16-05-2017

Gewijzigd:

Wijz.:	Datum:
--------	--------

Projektnummer:

2017-068


Projekt:

23 woningen Bergschenhoek -
Parkzoom III

Betref:

2e Verdieping Tussenwoning
Dwarskap links 5400x9000mm

Tekeningnummer: **VK-84-V2**

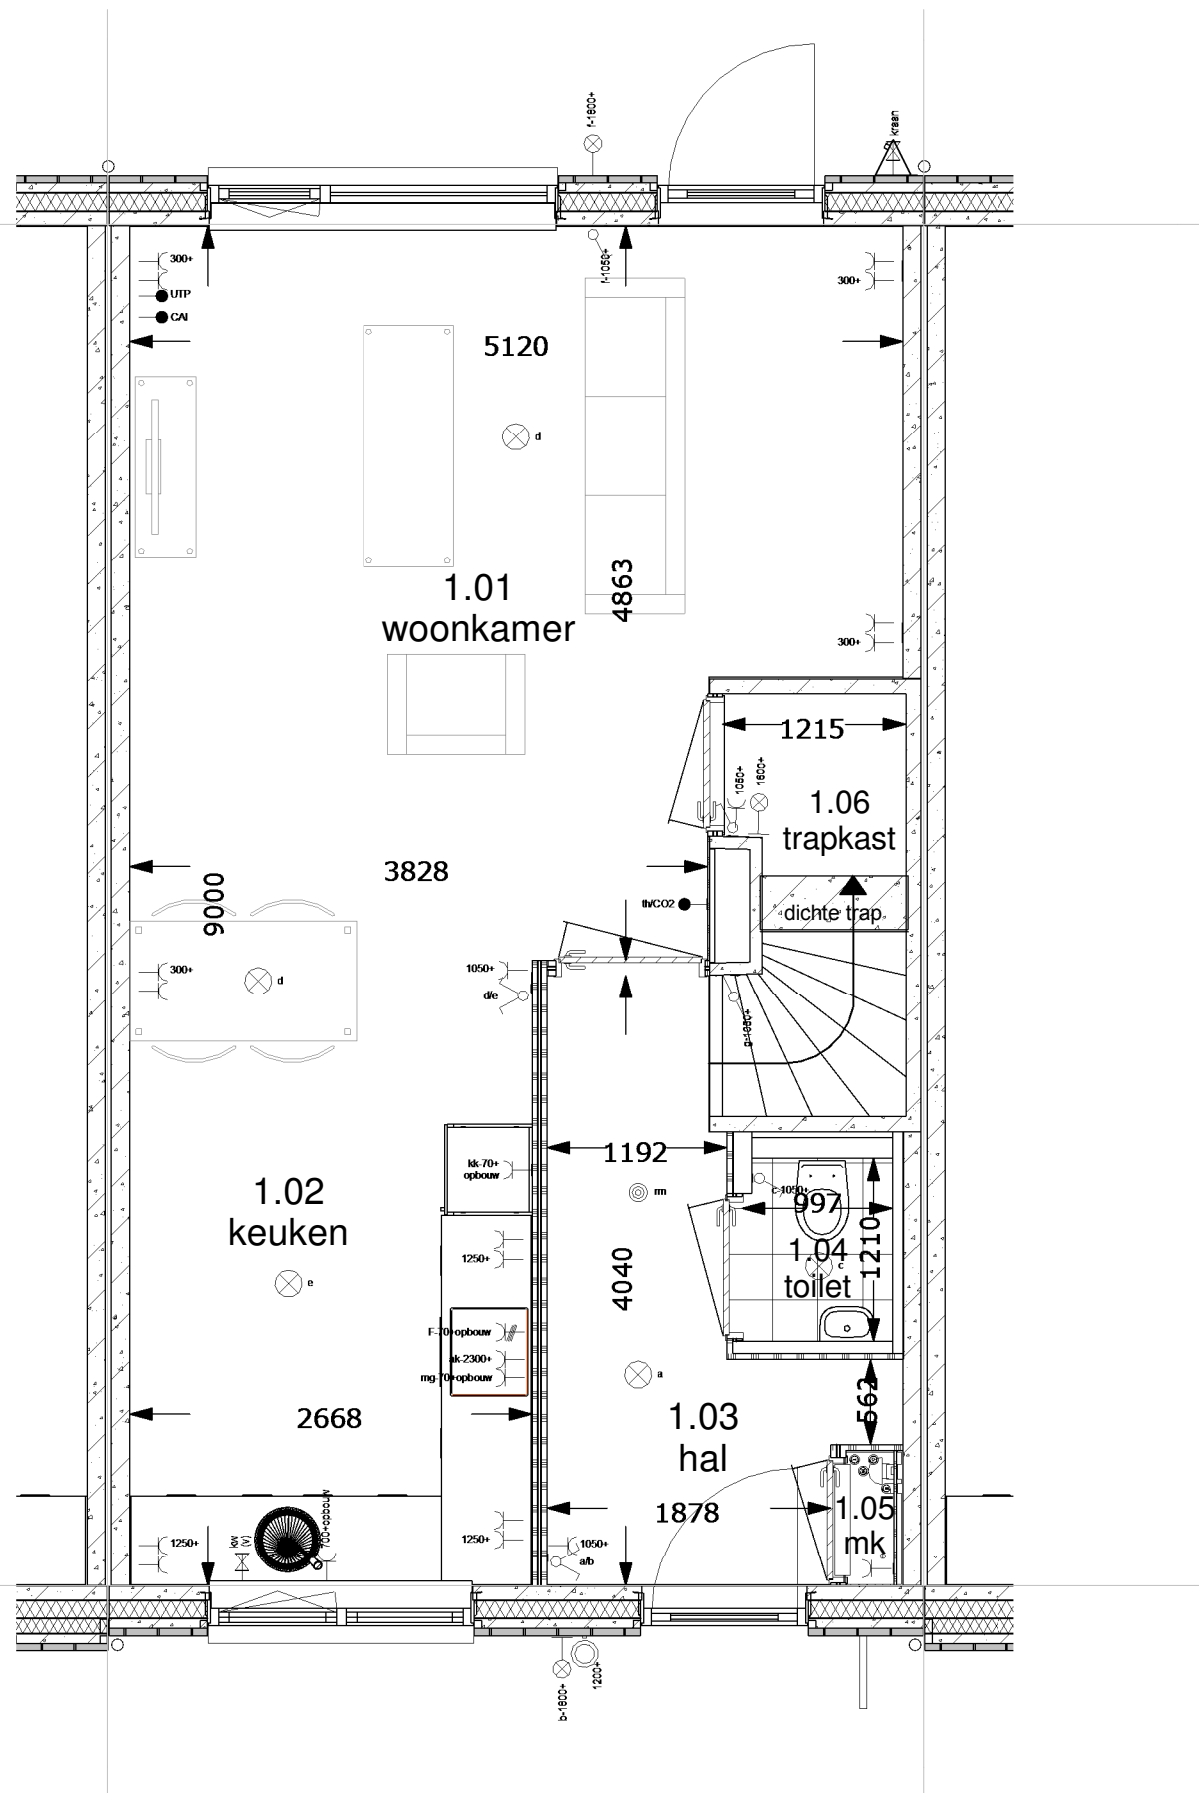

Begane grond 1:50

renvooi ruimten

1.01	woonkamer	verblijfsruimte
1.02	keuken	verblijfsruimte
1.03	hal	verkeersruimte
1.04	toilet	toiletruimte
1.05	meterkast	meterruimte
1.06	kast	bergruimte
1.07	slaapkamer 1	verblijfsruimte
1.08	slaapkamer 2	verblijfsruimte
1.09	slaapkamer 3	verblijfsruimte
1.10	overloop	verkeersruimte
1.11	badkamer	badruimte
1.12	zolder	bergruimte
1.13	techniek	technische ruimte

renvooi elektra

Verlichting

- ⊗ lichtaansluitpunt plafond
- ⊕ lichtaansluitpunt wand

Schakelmateriaal

- ⌘ schakelaar, enkelpolig
- ⌘ schakelaar, wissel
- ⌘ schakelaar, serie
- ⌘ bedrukker
- ⌘ schel

Aansluitpunten

- leiding onbedraad (loos)
- leiding bedraad (afgedopt)
- wandcontactdoos enkel (geaard)
- wandcontactdoos dubbel (geaard)
- leiding bedraad (niet afgemonteerd)
- th/co2 thermostaat
- ⊙ rm rookmelder
- ⌘ kraan

Woningnummer: 85

MorgenWonen[®]

De nieuwe bouwstandaard. Van VolkerWessels

Getekend: Mart Vetketel

Schaal: 1:50

Datum: 16-05-2017

Gewijzigd:

Wijz.:	Datum:
--------	--------

Projectnummer:

2017-068


Project:

23 woningen Bergschenhoek -
Parkzoom III

Betref:

Begane grond Tussenwoning
Zadeldak rechts 5400x9000mm

Tekeningnummer: **VK-85-BG**

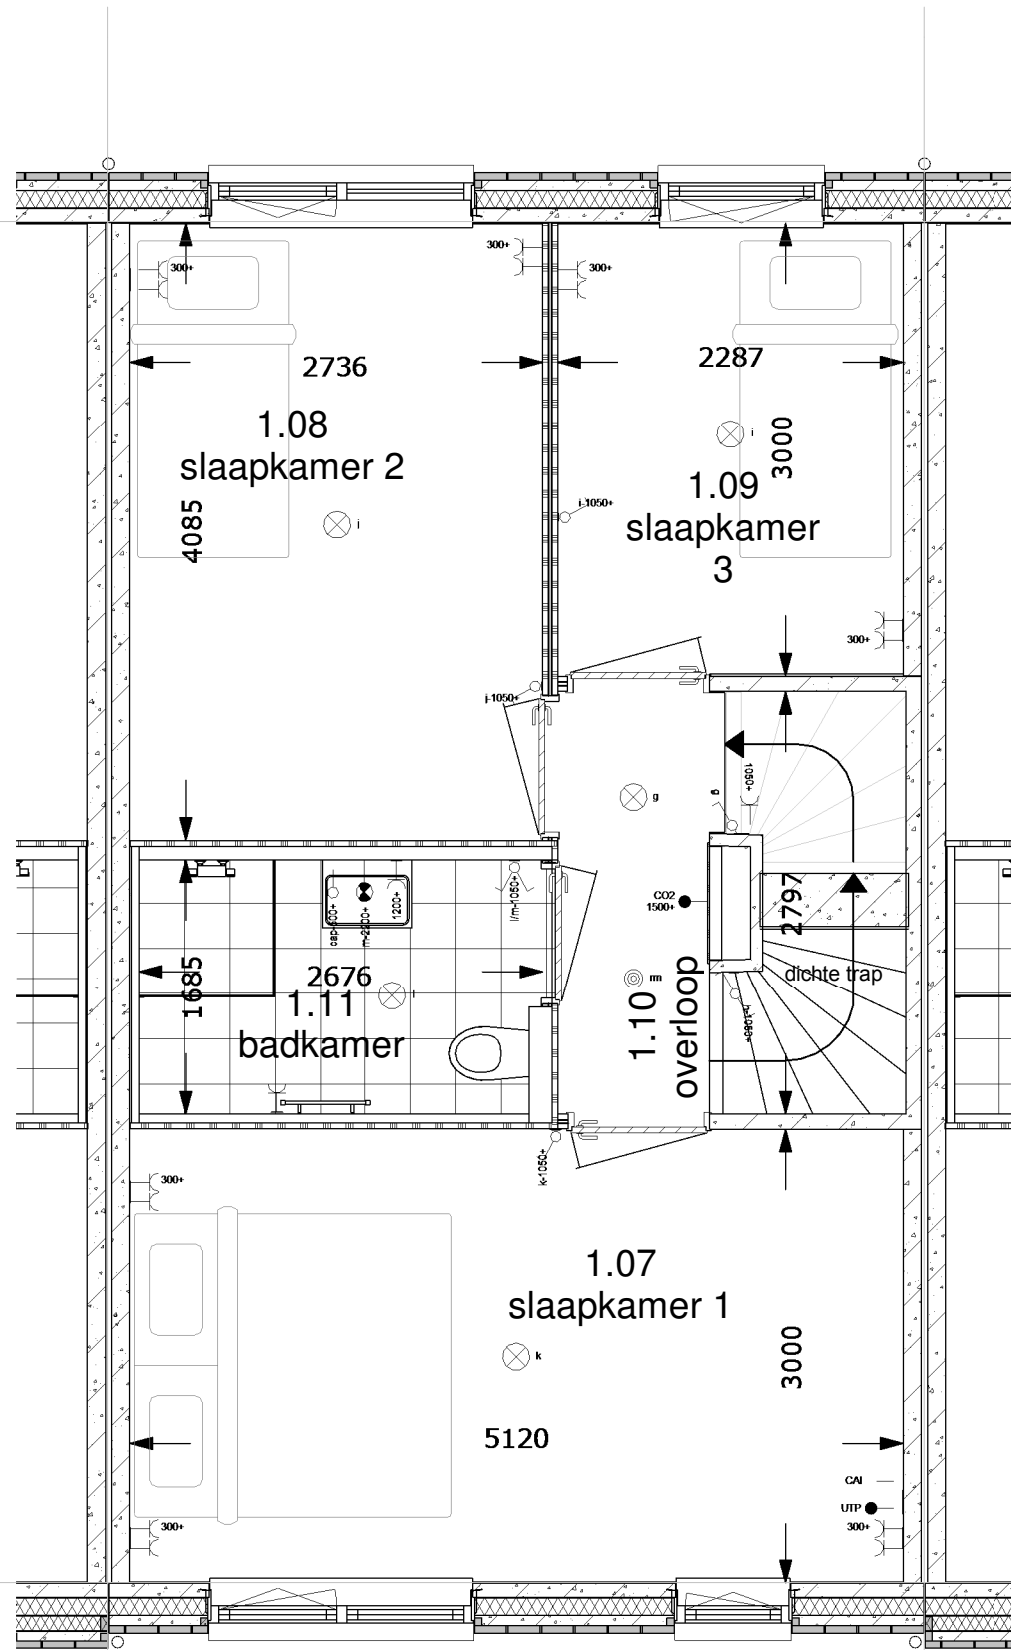

1e Verdieping 1:50

renvooi ruimten

1.01	woonkamer	verblijfsruimte
1.02	keuken	verblijfsruimte
1.03	hal	verkeersruimte
1.04	toilet	toiletruimte
1.05	meterkast	meterruimte
1.06	kast	bergruimte
1.07	slaapkamer 1	verblijfsruimte
1.08	slaapkamer 2	verblijfsruimte
1.09	slaapkamer 3	verblijfsruimte
1.10	overloop	verkeersruimte
1.11	badkamer	badruimte
1.12	zolder	bergruimte
1.13	techniek	technische ruimte

renvooi elektra

Verlichting

- ⊗ lichtaansluitpunt plafond
- ⊗ lichtaansluitpunt wand

Schakelmateriaal

- ⌘ schakelaar, enkelpolig
- ⌘ schakelaar, wissel
- ⌘ schakelaar, serie
- ⌘ bedrukker
- ⌘ schel

Aansluitpunten

- leiding onbedraad (loos)
- leiding bedraad (afgedopt)
- wandcontactdoos enkel (geaard)
- wandcontactdoos dubbel (geaard)
- leiding bedraad (niet afgemonteerd)
- th/co2 thermostaat
- ⊗ rm rookmelder
- ⌘ kraan

Woningnummer: 85

MorgenWonen®

De nieuwe bouwstandaard. Van VolkerWessels

Getekend: Mart Veitketel

Schaal: 1:50

Datum: 16-05-2017

Gewijzigd:

Wijz.:	Datum:
--------	--------

Projektnummer:

2017-068


Projekt:

23 woningen Bergschenhoek -
Parkzoom III

Betref:

1e Verdieping Tussenwoning
Zadeldak rechts 5400x9000mm

Tekeningnummer: **VK-85-V1**

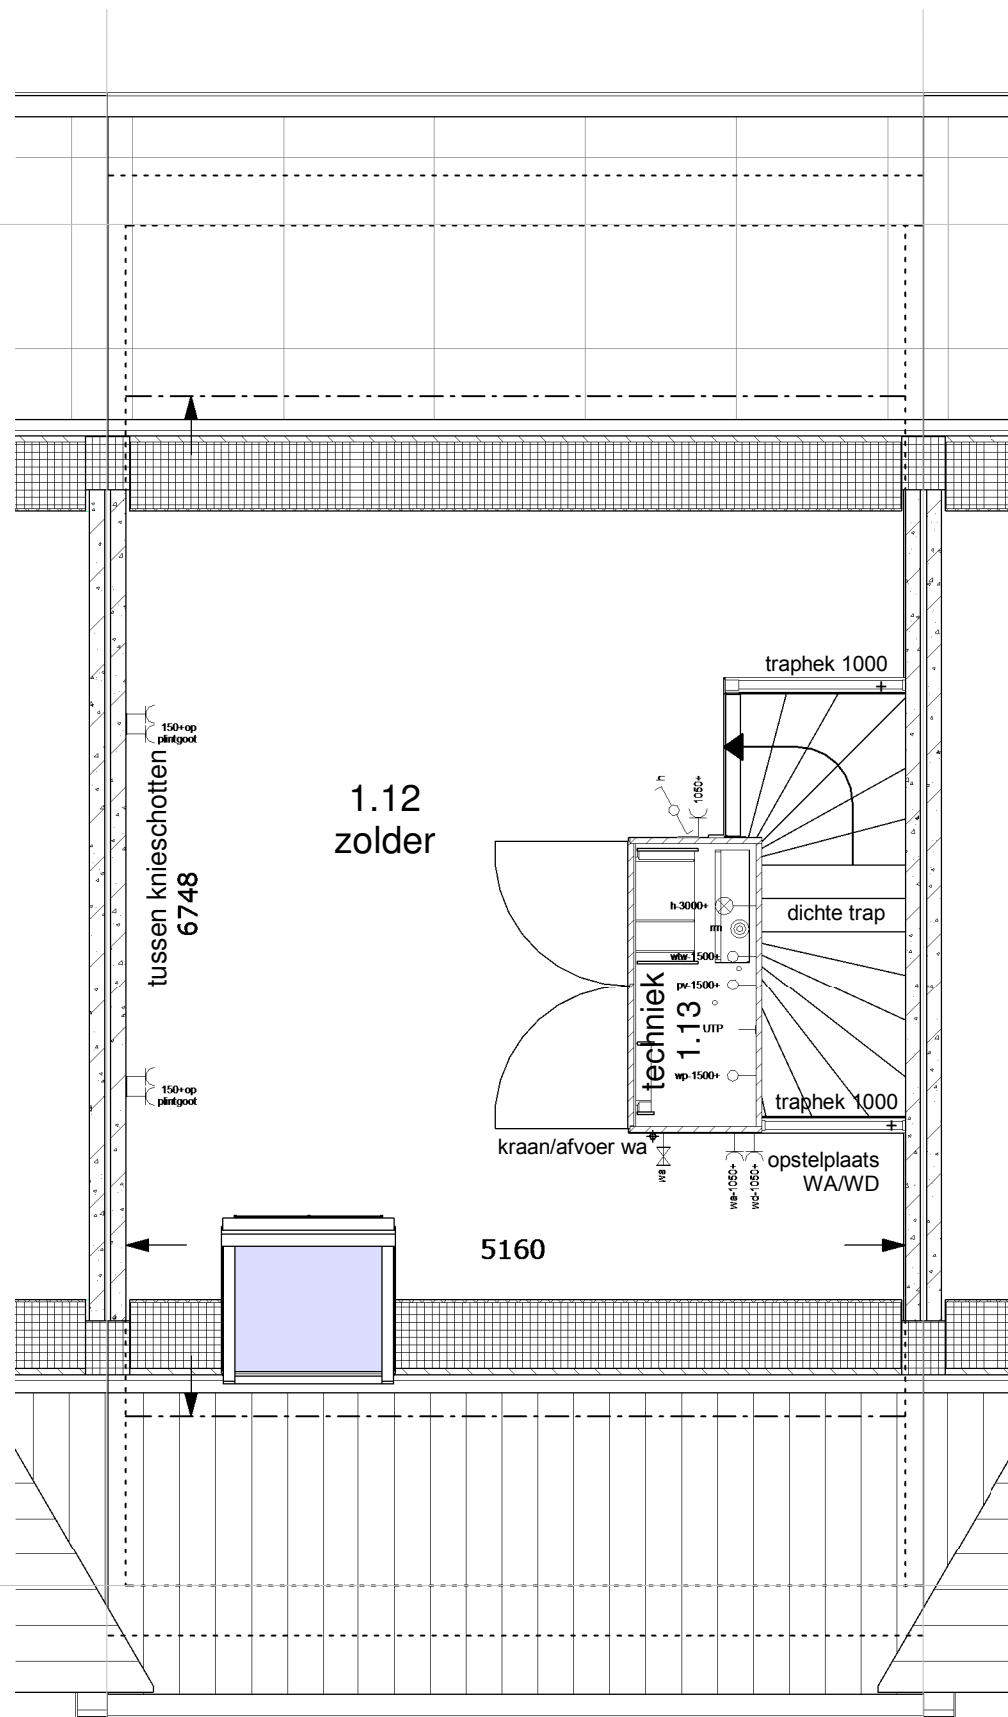

2de Verdieping 1:50

renvooi ruimten

1.01	woonkamer	verblijfsruimte
1.02	keuken	verblijfsruimte
1.03	hal	verkeersruimte
1.04	toilet	toiletruimte
1.05	meterkast	meterruimte
1.06	kast	bergruimte
1.07	slaapkamer 1	verblijfsruimte
1.08	slaapkamer 2	verblijfsruimte
1.09	slaapkamer 3	verblijfsruimte
1.10	overloop	verkeersruimte
1.11	badkamer	badruimte
1.12	zolder	bergruimte
1.13	techniek	technische ruimte

renvooi elektra

Verlichting

- ⊗ lichtaansluitpunt plafond
- ⊗ lichtaansluitpunt wand

Schakelmateriaal

- ⌘ schakelaar, enkelpolig
- ⌘ schakelaar, wissel
- ⌘ schakelaar, serie
- bedrukker
- ⊖ schel

Aansluitpunten

- leiding onbedraad (loos)
- leiding bedraad (afgedopt)
- wandcontactdoos enkel (geaard)
- wandcontactdoos dubbel (geaard)
- leiding bedraad (niet afgemonteerd)
- th/co2 thermostaat
- ⊗ rm rookmelder
- kraan

Woningnummer: 85

MorgenWonen[®]

De nieuwe bouwstandaard. Van VolkerWessels

Getekend: Mart Veitketel

Schaal: 1:50

Datum: 16-05-2017

Gewijzigd:

Wijz.:	Datum:
--------	--------

Projektnummer:

2017-068


Projekt:

23 woningen Bergschenhoek -
Parkzoom III

Betref:

2e Verdieping Tussenwoning
Zadeldak rechts 5400x9000mm

Tekeningnummer: **VK-85-V2**

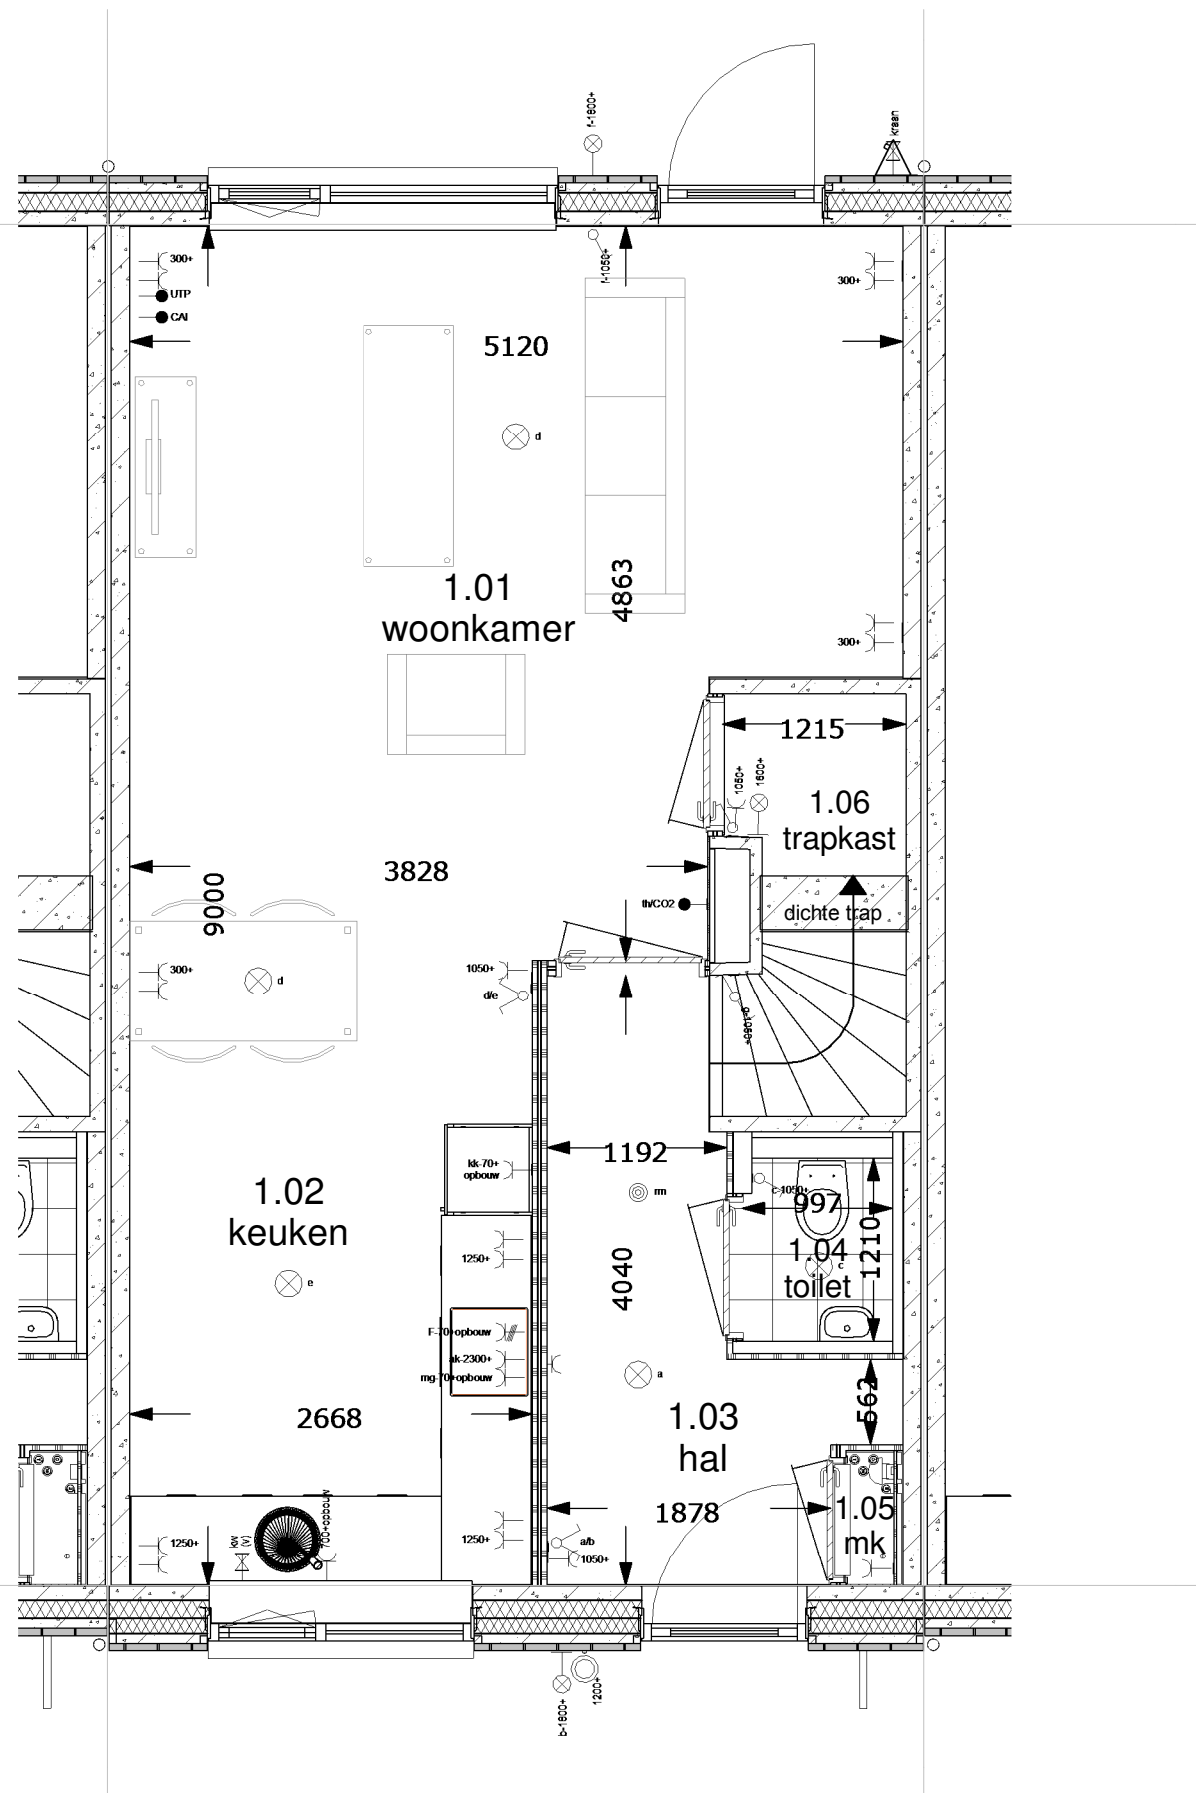

Begane grond 1:50

renvooi ruimten

1.01	woonkamer	verblijfsruimte
1.02	keuken	verblijfsruimte
1.03	hal	verkeersruimte
1.04	toilet	toilet ruimte
1.05	meterkast	meterruimte
1.06	kast	bergruimte
1.07	slaapkamer 1	verblijfsruimte
1.08	slaapkamer 2	verblijfsruimte
1.09	slaapkamer 3	verblijfsruimte
1.10	overloop	verkeersruimte
1.11	badkamer	badruimte
1.12	zolder	bergruimte
1.13	techniek	technische ruimte

renvooi elektra

Verlichting

- ⊗ lichtaansluitpunt plafond
- ⊕ lichtaansluitpunt wand

Schakelmateriaal

- ⌘ schakelaar, enkelpolig
- ⌘ schakelaar, wissel
- ⌘ schakelaar, serie
- ⌘ bedrukker
- ⌘ schel

Aansluitpunten

- leiding onbedraad (loos)
- leiding bedraad (afgedopt)
- wandcontactdoos enkel (geaard)
- wandcontactdoos dubbel (geaard)
- leiding bedraad (niet afgemonteerd)
- th/co2 thermostaat
- ⊙ rm rookmelder
- ⌘ kraan

Woningnummer: 86

MorgenWonen[®]

De nieuwe bouwstandaard. Van VolkerWessels

Getekend: Mart Vetketel

Schaal: 1:50

Datum: 16-05-2017

Gewijzigd:

Wijz.:	Datum:
--------	--------

Projectnummer:

2017-068


Projekt:

23 woningen Bergschenhoek -
Parkzoom III

Betref:

Begane grond Tussenwoning
Dwarskap rechts 5400x9000mm

Tekeningnummer: **VK-86-BG**

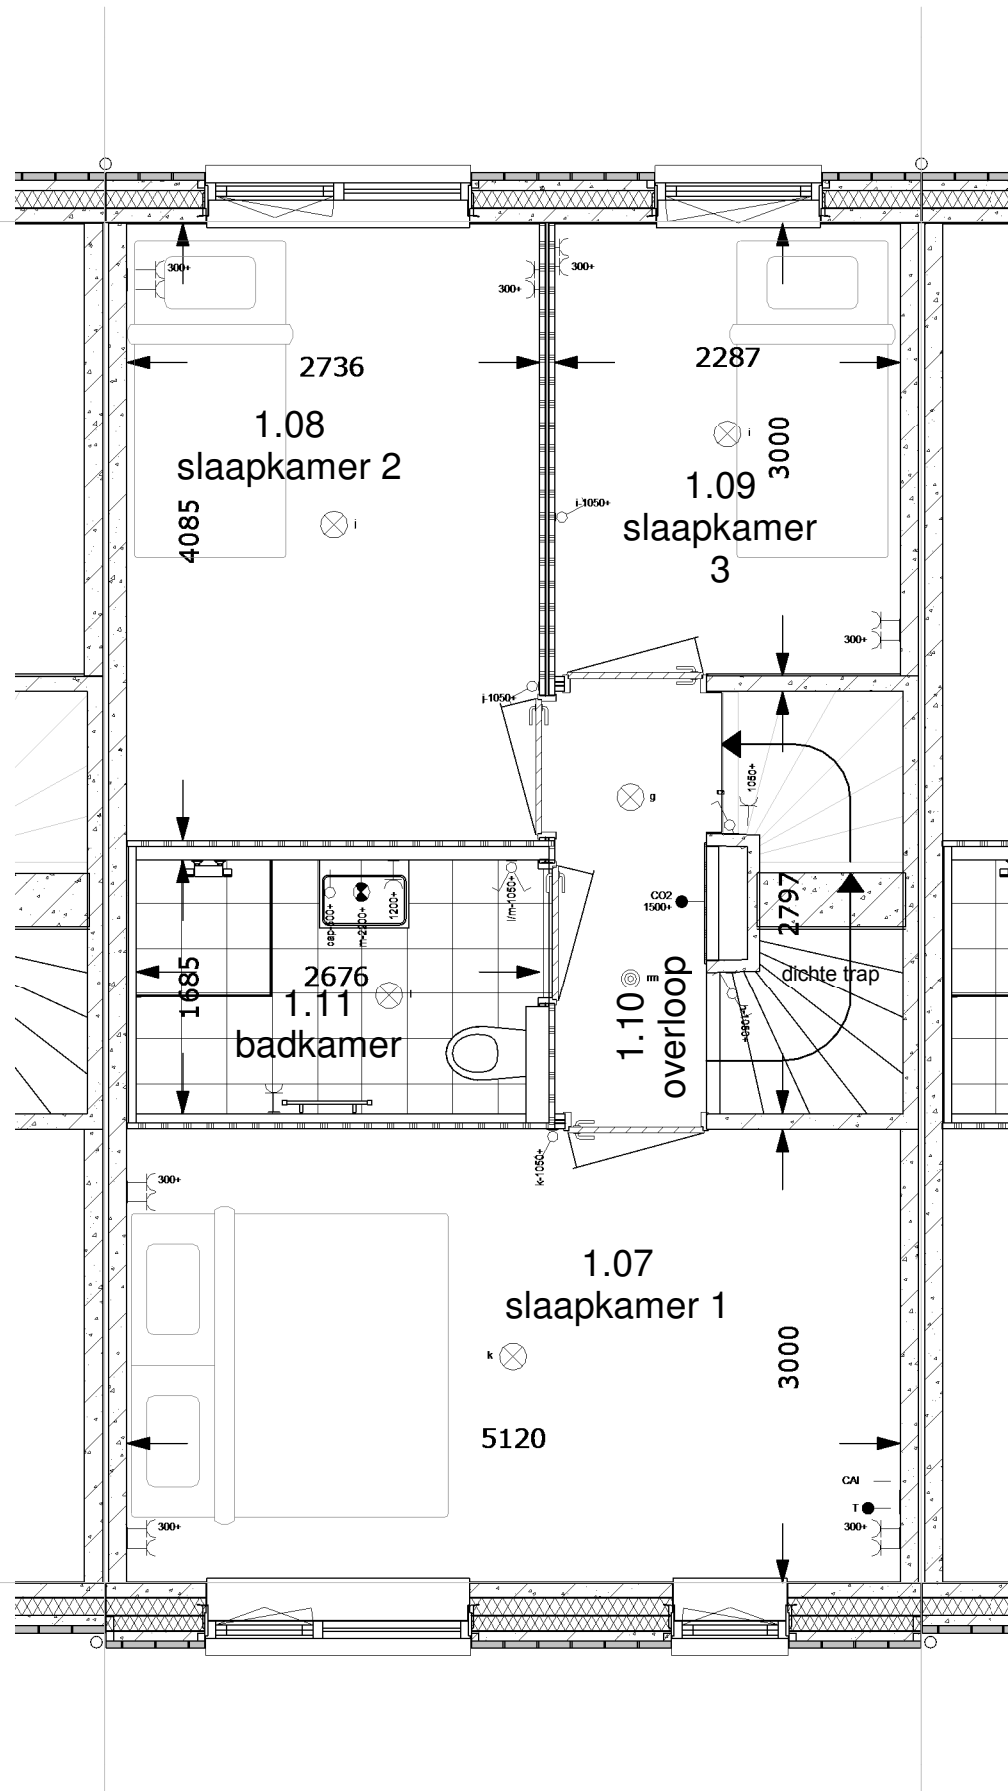

1e Verdieping 1:50

renvooi ruimten

1.01	woonkamer	verblijfsruimte
1.02	keuken	verblijfsruimte
1.03	hal	verkeersruimte
1.04	toilet	toiletruimte
1.05	meterkast	meterruimte
1.06	kast	bergruimte
1.07	slaapkamer 1	verblijfsruimte
1.08	slaapkamer 2	verblijfsruimte
1.09	slaapkamer 3	verblijfsruimte
1.10	overloop	verkeersruimte
1.11	badkamer	badruimte
1.12	zolder	bergruimte
1.13	techniek	technische ruimte

renvooi elektra

Verlichting

- ⊗ lichtaansluitpunt plafond
- ⊗ lichtaansluitpunt wand

Schakelmateriaal

- ⌘ schakelaar, enkelpolig
- ⌘ schakelaar, wissel
- ⌘ schakelaar, serie
- ⌘ bedrukker
- ⌘ schel

Aansluitpunten

- leiding onbedraad (loos)
- leiding bedraad (afgedopt)
- wandcontactdoos enkel (geaard)
- wandcontactdoos dubbel (geaard)
- leiding bedraad (niet afgemonteerd)
- th/co2 thermostaat
- ⊙ rm rookmelder
- ⌘ kraan

Woningnummer: 86

MorgenWonen®

De nieuwe bouwstandaard. Van VolkerWessels

Getekend: Mart Vetketel

Schaal: 1:50

Datum: 16-05-2017

Gewijzigd:

Wijz.:	Datum:
--------	--------

Projectnummer:

2017-068


Projekt:

23 woningen Bergschenhoek -
Parkzoom III

Betref:

1e Verdieping Tussenwoning
Dwarskap rechts 5400x9000mm

Tekeningnummer: **VK-86-V1**

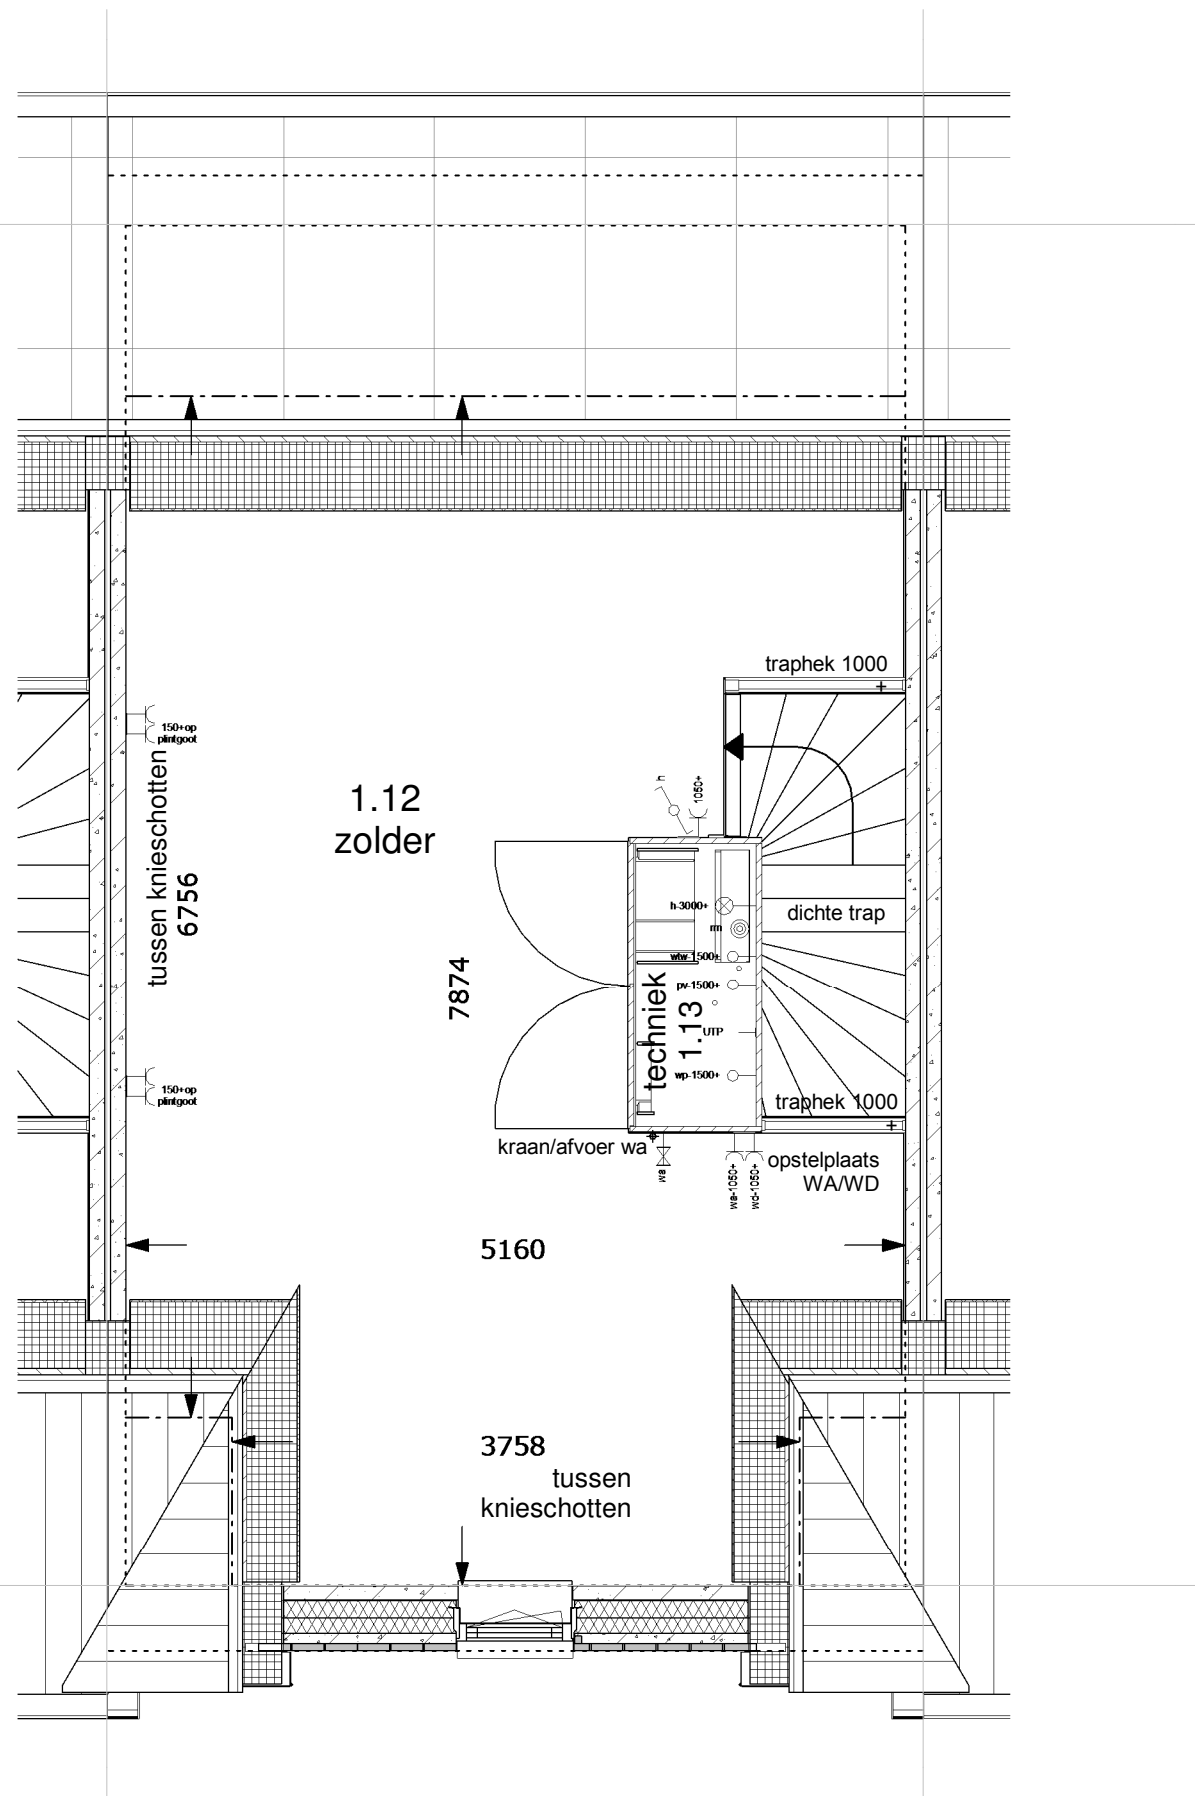

2de Verdieping 1:50

renvooi ruimten

1.01	woonkamer	verblijfsruimte
1.02	keuken	verblijfsruimte
1.03	hal	verkeersruimte
1.04	toilet	toiletruimte
1.05	meterkast	meterruimte
1.06	kast	bergruimte
1.07	slaapkamer 1	verblijfsruimte
1.08	slaapkamer 2	verblijfsruimte
1.09	slaapkamer 3	verblijfsruimte
1.10	overloop	verkeersruimte
1.11	badkamer	badruimte
1.12	zolder	bergruimte
1.13	techniek	technische ruimte

renvooi elektra

Verlichting

- ⊗ lichtaansluitpunt plafond
- ⊗ lichtaansluitpunt wand

Schakelmateriaal

- ⌘ schakelaar, enkelpolig
- ⌘ schakelaar, wissel
- ⌘ schakelaar, serie
- ⌘ bedrukker
- ⌘ schel

Aansluitpunten

- leiding onbedraad (loos)
- leiding bedraad (afgedopt)
- wandcontactdoos enkel (geaard)
- wandcontactdoos dubbel (geaard)
- leiding bedraad (niet afgemonteerd)
- th/co2 thermostaat
- ⊙ rm rookmelder
- ⌘ kraan

Woningnummer: 86

MorgenWonen[®]

De nieuwe bouwstandaard. Van VolkerWessels

Getekend: Mart Veitketel

Schaal: 1:50

Datum: 16-05-2017

Gewijzigd:

Wijz.:	Datum:
--------	--------

Projektnummer:

2017-068


Projekt:

23 woningen Bergschenhoek -
Parkzoom III

Betref:

2e Verdieping Tussenwoning
Dwarskap rechts 5400x9000mm

Tekeningnummer: **VK-86-V2**

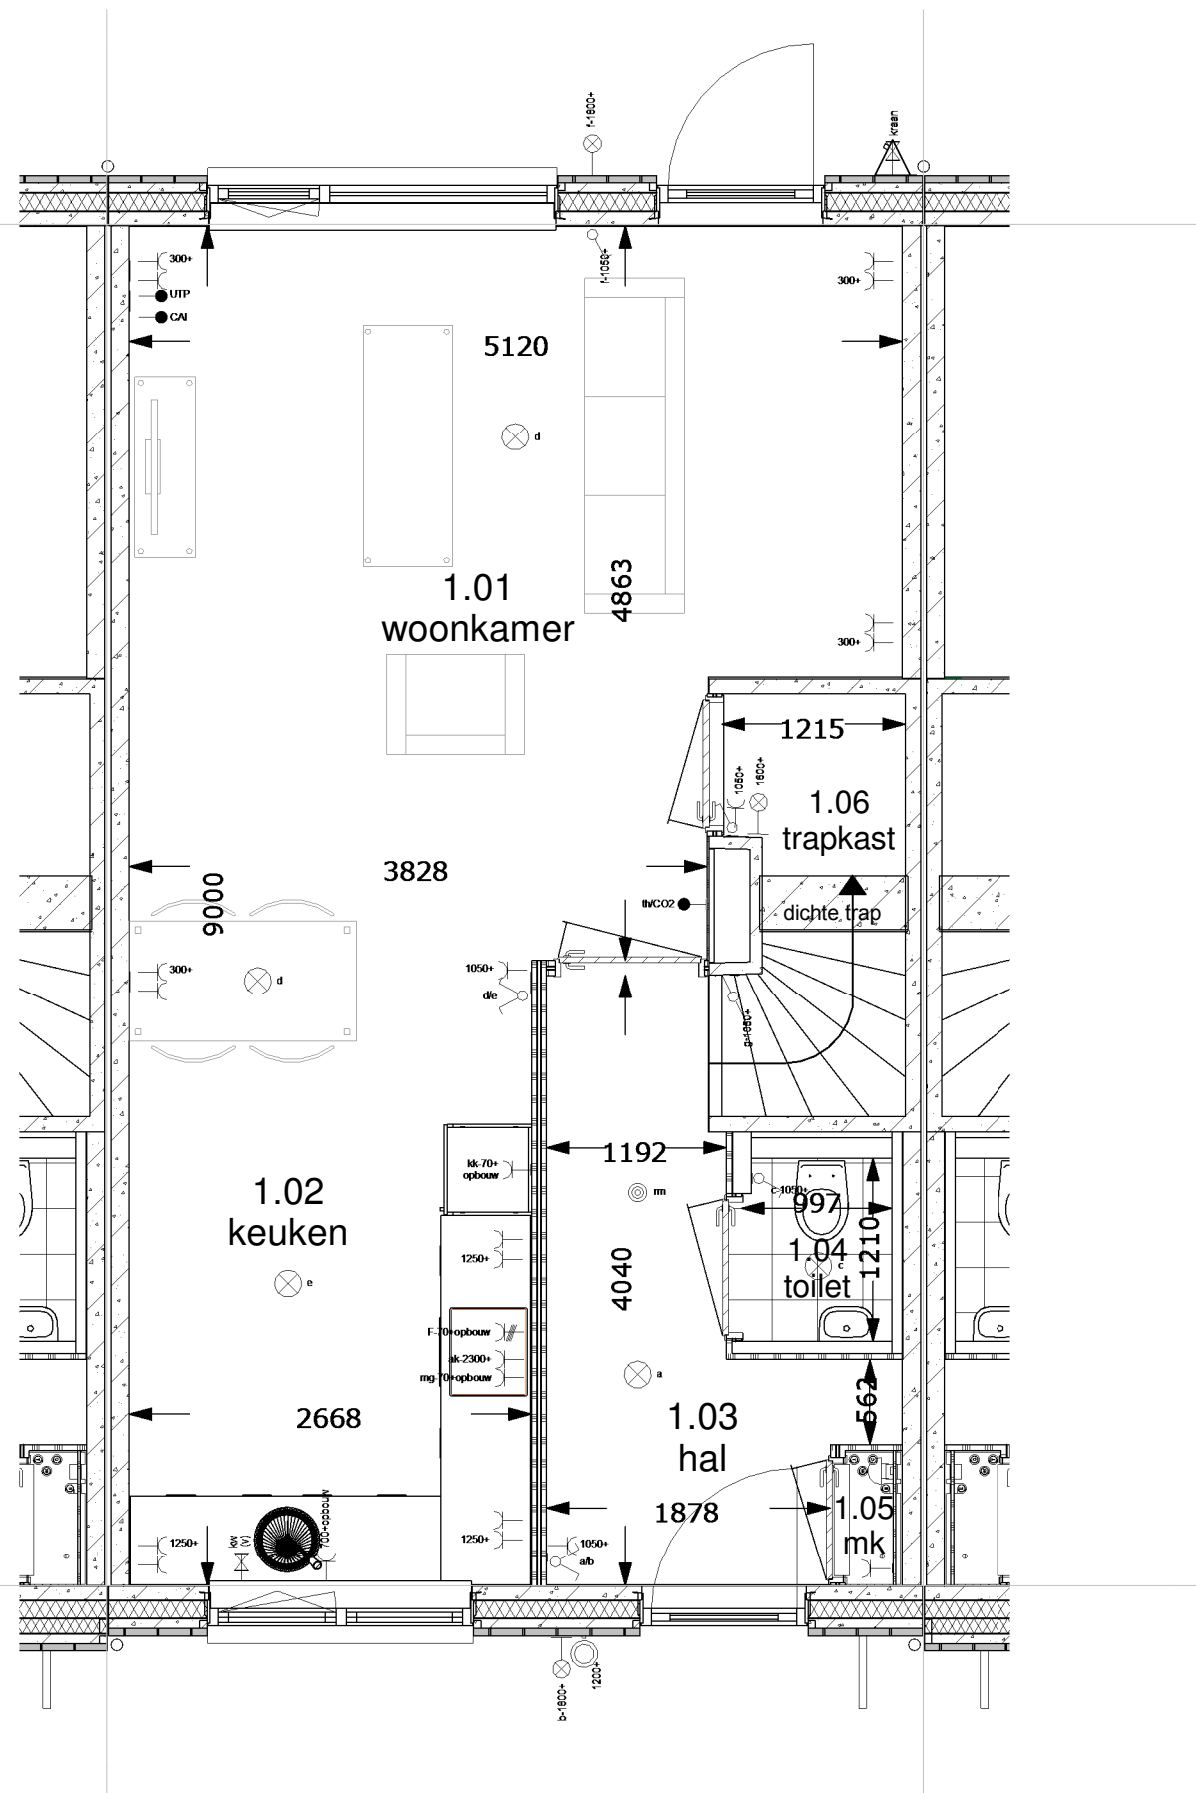

Begane grond 1:50

renvooi ruimten

1.01	woonkamer	verblijfsruimte
1.02	keuken	verblijfsruimte
1.03	hal	verkeersruimte
1.04	toilet	toiletruimte
1.05	meterkast	meterruimte
1.06	kast	bergruimte
1.07	slaapkamer 1	verblijfsruimte
1.08	slaapkamer 2	verblijfsruimte
1.09	slaapkamer 3	verblijfsruimte
1.10	overloop	verkeersruimte
1.11	badkamer	badruimte
1.12	zolder	bergruimte
1.13	techniek	technische ruimte

renvooi elektra

Verlichting

- ⊗ lichtaansluitpunt plafond
- ⊕ lichtaansluitpunt wand

Schakelmateriaal

- ⌘ schakelaar, enkelpolig
- ⌘ schakelaar, wissel
- ⌘ schakelaar, serie
- ⌘ bedrukker
- ⌘ schel

Aansluitpunten

- leiding onbedraad (loos)
- leiding bedraad (afgedopt)
- wandcontactdoos enkel (geaard)
- wandcontactdoos dubbel (geaard)
- leiding bedraad (niet afgemonteerd)
- th/co2 thermostaat
- ⊙ rm rookmelder
- ⌘ kraan

Woningnummer: 87

MorgenWonen®

De nieuwe bouwstandaard. Van VolkerWessels

Getekend: Mart Vetketel

Schaal: 1:50

Datum: 16-05-2017

Gewijzigd:

Wijz.:	Datum:
--------	--------

Projectnummer:

2017-068


Projekt:

23 woningen Bergschenhoek -
Parkzoom III

Betref:

Begane grond Tussenwoning
Zadeldak rechts 5400x9000mm

Tekeningnummer: **VK-87-BG**

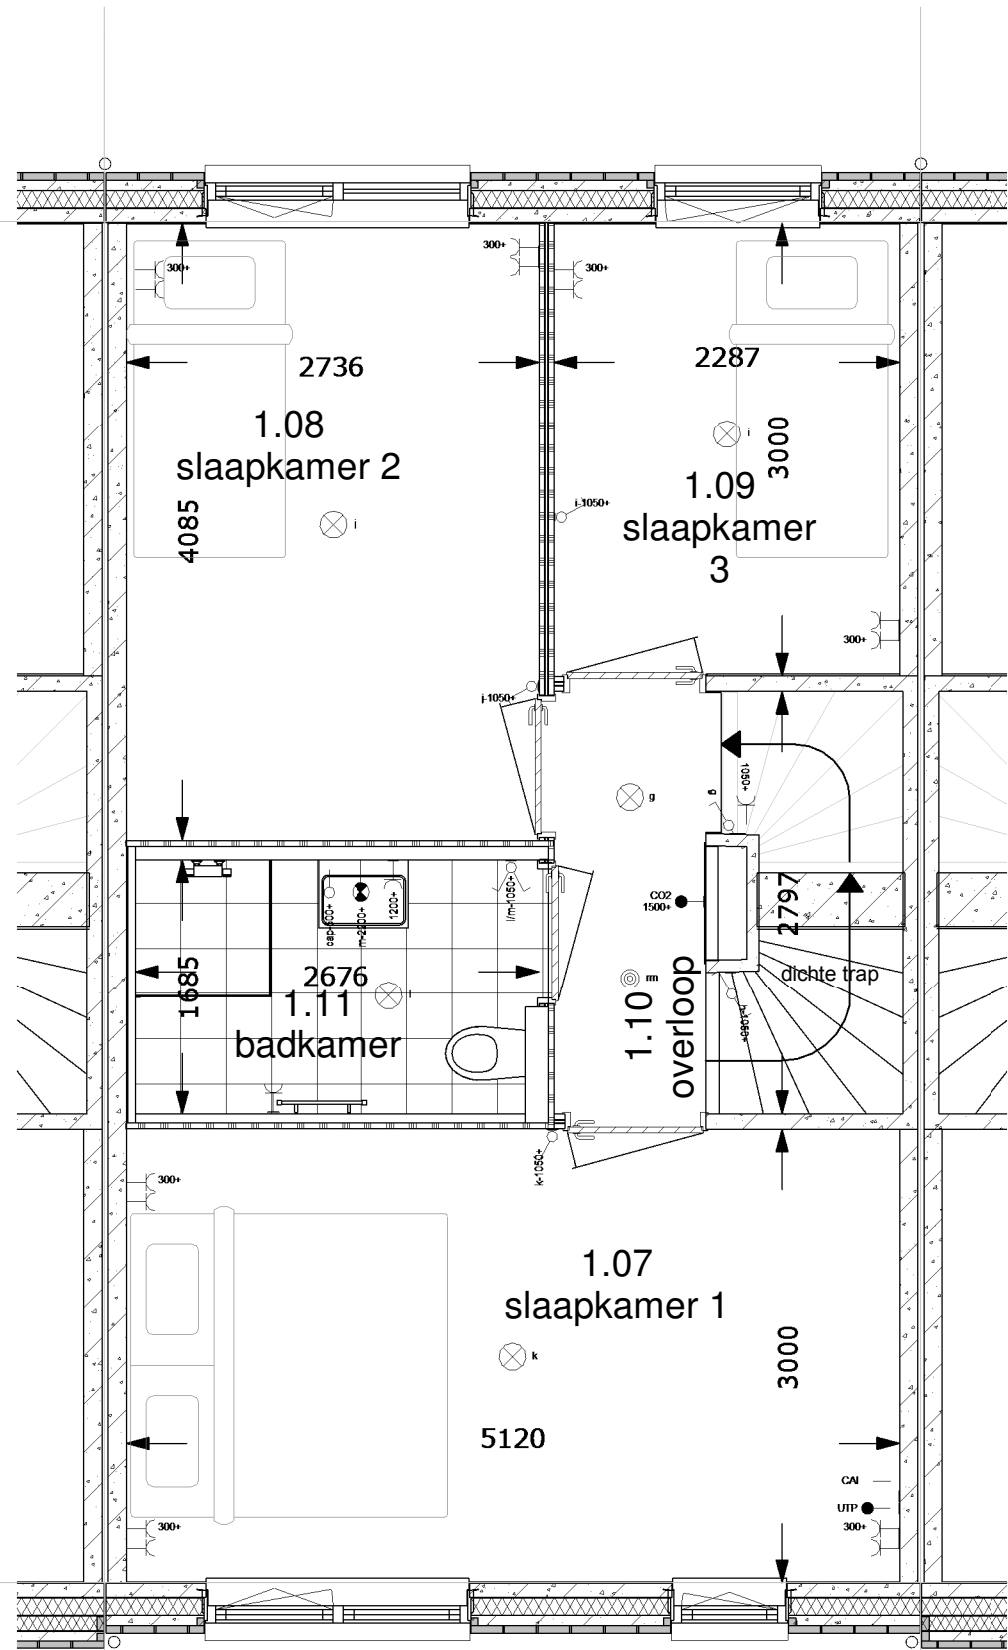

1e Verdieping 1:50

renvooi ruimten

1.01	woonkamer	verblijfsruimte
1.02	keuken	verblijfsruimte
1.03	hal	verkeersruimte
1.04	toilet	toiletruimte
1.05	meterkast	meterruimte
1.06	kast	bergruimte
1.07	slaapkamer 1	verblijfsruimte
1.08	slaapkamer 2	verblijfsruimte
1.09	slaapkamer 3	verblijfsruimte
1.10	overloop	verkeersruimte
1.11	badkamer	badruimte
1.12	zolder	bergruimte
1.13	techniek	technische ruimte

renvooi elektra

Verlichting

- ⊗ lichtaansluitpunt plafond
- ⊗ lichtaansluitpunt wand

Schakelmateriaal

- ⌚ schakelaar, enkelpolig
- ⌚ schakelaar, wissel
- ⌚ schakelaar, serie
- ⌚ bedrukker
- ⌚ schel

Aansluitpunten

- leiding onbedraad (loos)
- leiding bedraad (afgedopt)
- wandcontactdoos enkel (geaard)
- wandcontactdoos dubbel (geaard)
- leiding bedraad (niet afgemonteerd)
- th/co2 thermostaat
- ⊗ rm rookmelder
- ⌚ kraan

Woningnummer: 87

MorgenWonen®

De nieuwe bouwstandaard. Van VolkerWessels

Getekend: Mart Veitketel

Schaal: 1:50

Datum: 16-05-2017

Gewijzigd:

Wijz.:	Datum:
--------	--------

Projectnummer:

2017-068


Projekt:

23 woningen Bergschenhoek -
Parkzoom III

Betref:

1e Verdieping Tussenwoning
Zadeldak rechts 5400x9000mm

Tekeningnummer: VK-87-V1

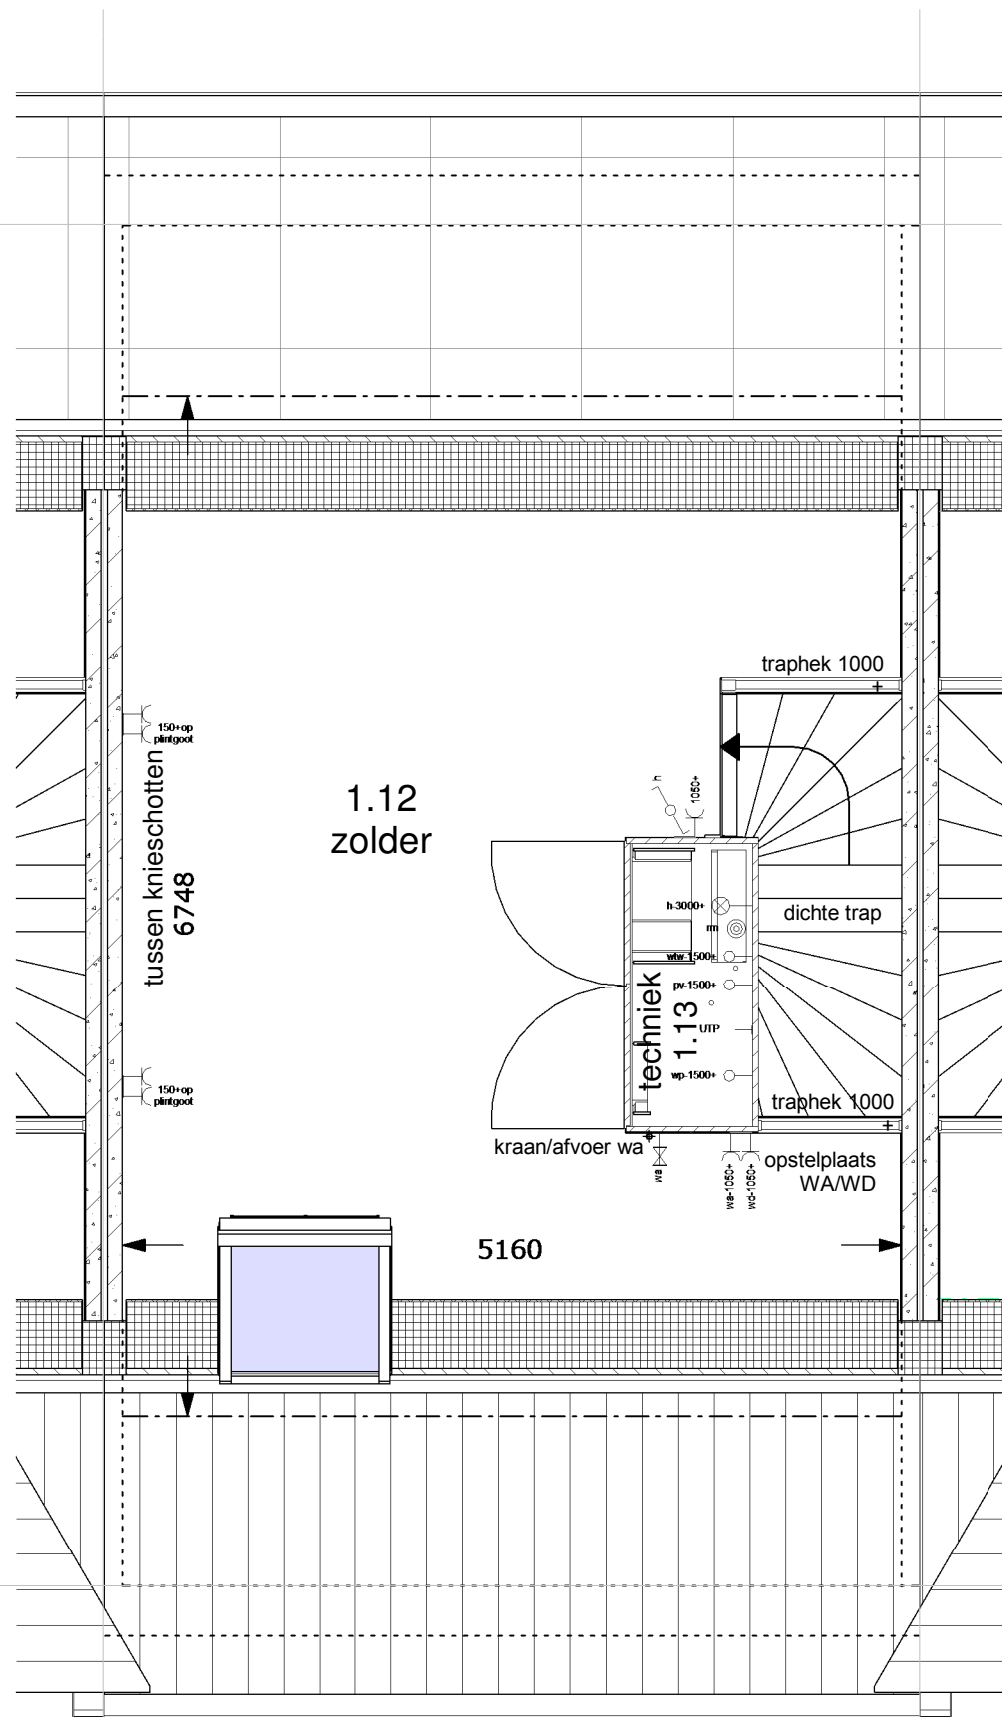

2de Verdieping 1:50

renvooi ruimten

1.01	woonkamer	verblijfsruimte
1.02	keuken	verblijfsruimte
1.03	hal	verkeersruimte
1.04	toilet	toiletruimte
1.05	meterkast	meterruimte
1.06	kast	bergruimte
1.07	slaapkamer 1	verblijfsruimte
1.08	slaapkamer 2	verblijfsruimte
1.09	slaapkamer 3	verblijfsruimte
1.10	overloop	verkeersruimte
1.11	badkamer	badruimte
1.12	zolder	bergruimte
1.13	techniek	technische ruimte

renvooi elektra

Verlichting

⊗	lichtaansluitpunt plafond
⊗	lichtaansluitpunt wand

Schakelmateriaal

⌘	schakelaar, enkelpolig
⌘	schakelaar, wissel
⌘	schakelaar, serie
●	beldrukker
⊘	schel

Aansluitpunten

—	leiding onbedraad (loos)
—	leiding bedraad (afgedopt)
—	wandcontactdoos enkel (geaard)
—	wandcontactdoos dubbel (geaard)
—	leiding bedraad (niet afgemonteerd)
→ th/co2	thermostaat
⊙ rm	rookmelder
⊕	kraan

Woningnummer: 87

MorgenWonen[®]

De nieuwe bouwstandaard. Van VolkerWessels

Getekend: Mart Veitketel

Schaal: 1:50

Datum: 16-05-2017

Gewijzigd:

Wijz.:	Datum:
--------	--------

Projektnummer:

2017-068


Projekt:

23 woningen Bergschenhoek -
Parkzoom III

Betref:

2e Verdieping Tussenwoning
Zadeldak rechts 5400x9000mm

Tekeningnummer: **VK-87-V2**

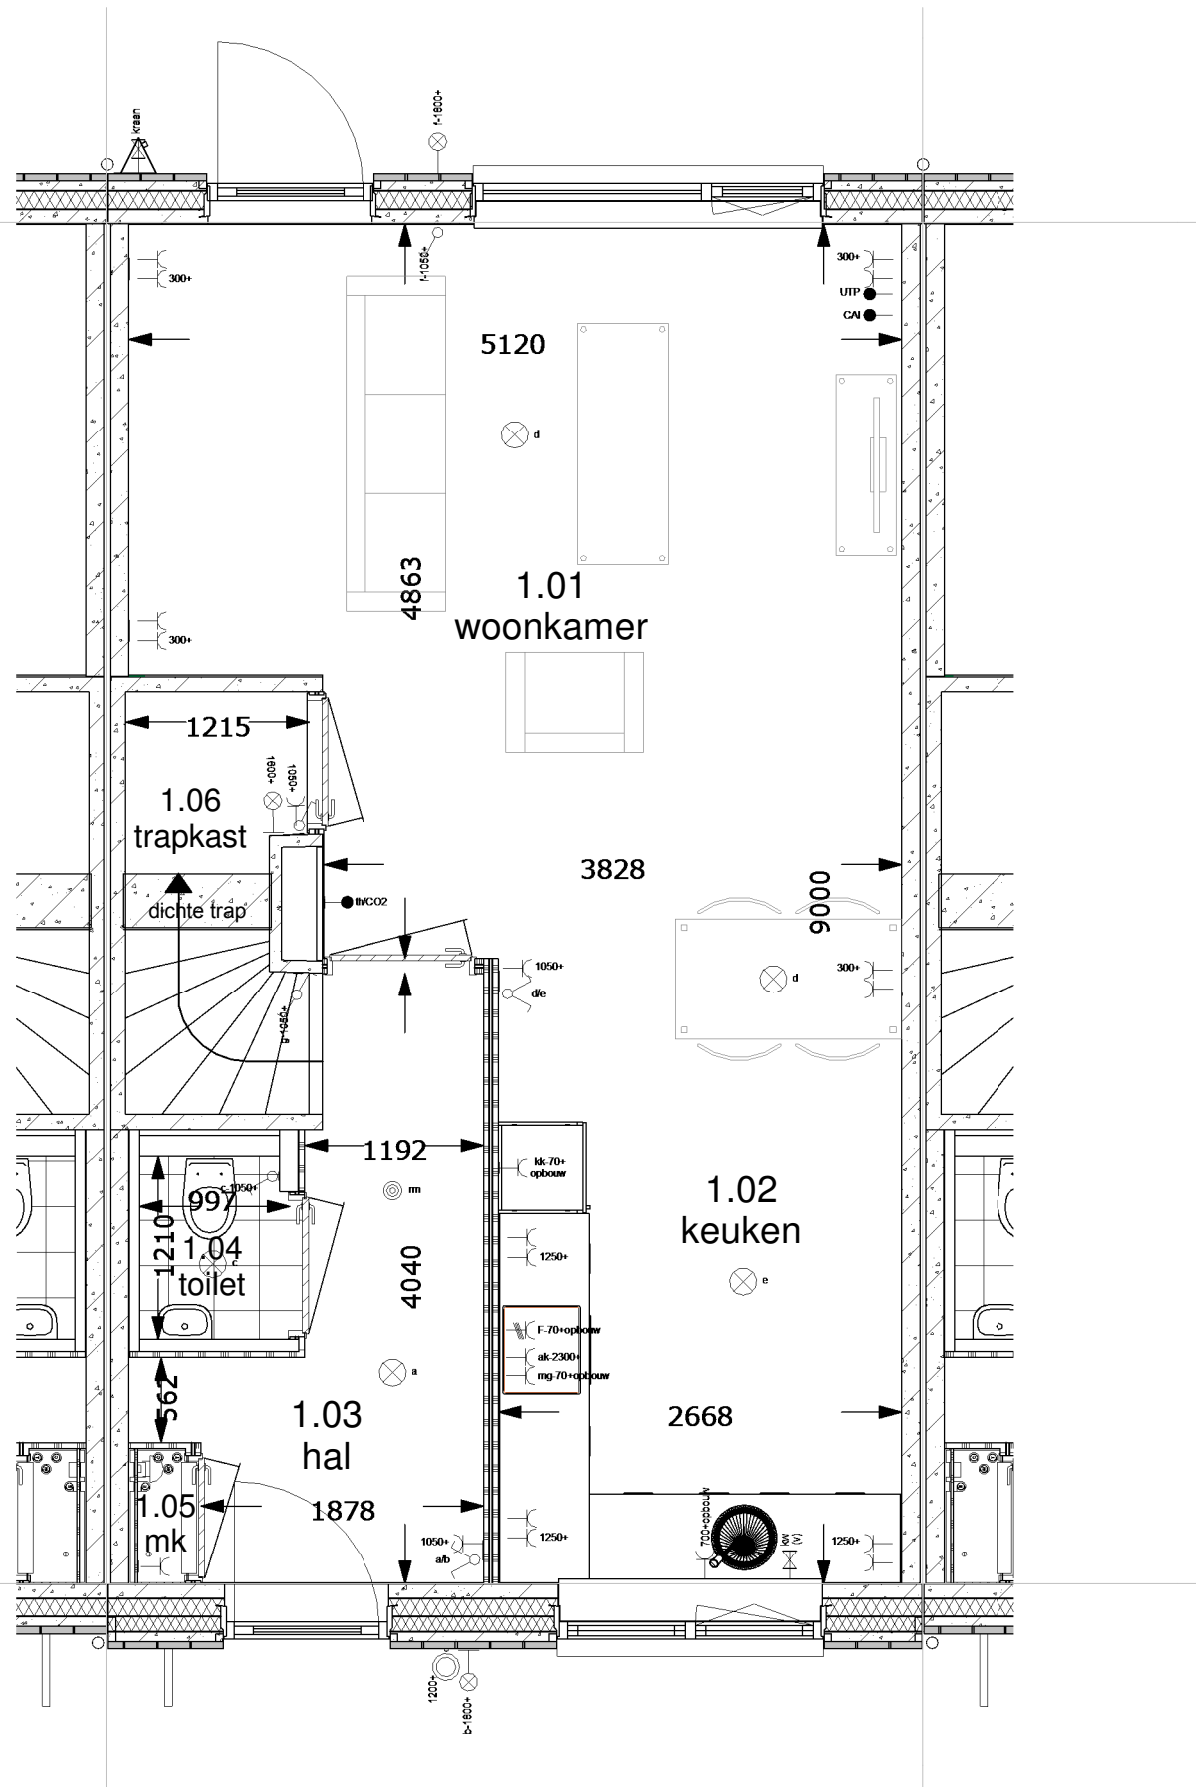

Begane grond 1:50

renvooi ruimten

1.01	woonkamer	verblijfsruimte
1.02	keuken	verblijfsruimte
1.03	hal	verkeersruimte
1.04	toilet	toiletruimte
1.05	meterkast	meterruimte
1.06	kast	bergruimte
1.07	slaapkamer 1	verblijfsruimte
1.08	slaapkamer 2	verblijfsruimte
1.09	slaapkamer 3	verblijfsruimte
1.10	overloop	verkeersruimte
1.11	badkamer	badruimte
1.12	zolder	bergruimte
1.13	techniek	technische ruimte

renvooi elektra

Verlichting

- ⊗ lichtaansluitpunt plafond
- ⊕ lichtaansluitpunt wand

Schakelmateriaal

- ⌘ schakelaar, enkelpolig
- ⌘ schakelaar, wissel
- ⌘ schakelaar, serie
- ⊙ bedrukker
- ⊕ schel

Aansluitpunten

- leiding onbedraad (loos)
- leiding bedraad (afgedopt)
- wandcontactdoos enkel (geaard)
- wandcontactdoos dubbel (geaard)
- leiding bedraad (niet afgemonteerd)
- th/co2 thermostaat
- ⊙ rm rookmelder
- ⌘ kraan

Woningnummer: 88

MorgenWonen®

De nieuwe bouwstandaard. Van VolkerWessels

Getekend: Mart Vetketel

Schaal: 1:50

Datum: 16-05-2017

Gewijzigd:

Wijz.:	Datum:
--------	--------

Projectnummer:

2017-068


Projekt:

23 woningen Bergschenhoek -
Parkzoom III

Betref:

Begane grond Tussenwoning
Dwarskap links 5400x9000mm

Tekeningnummer: VK-88-BG

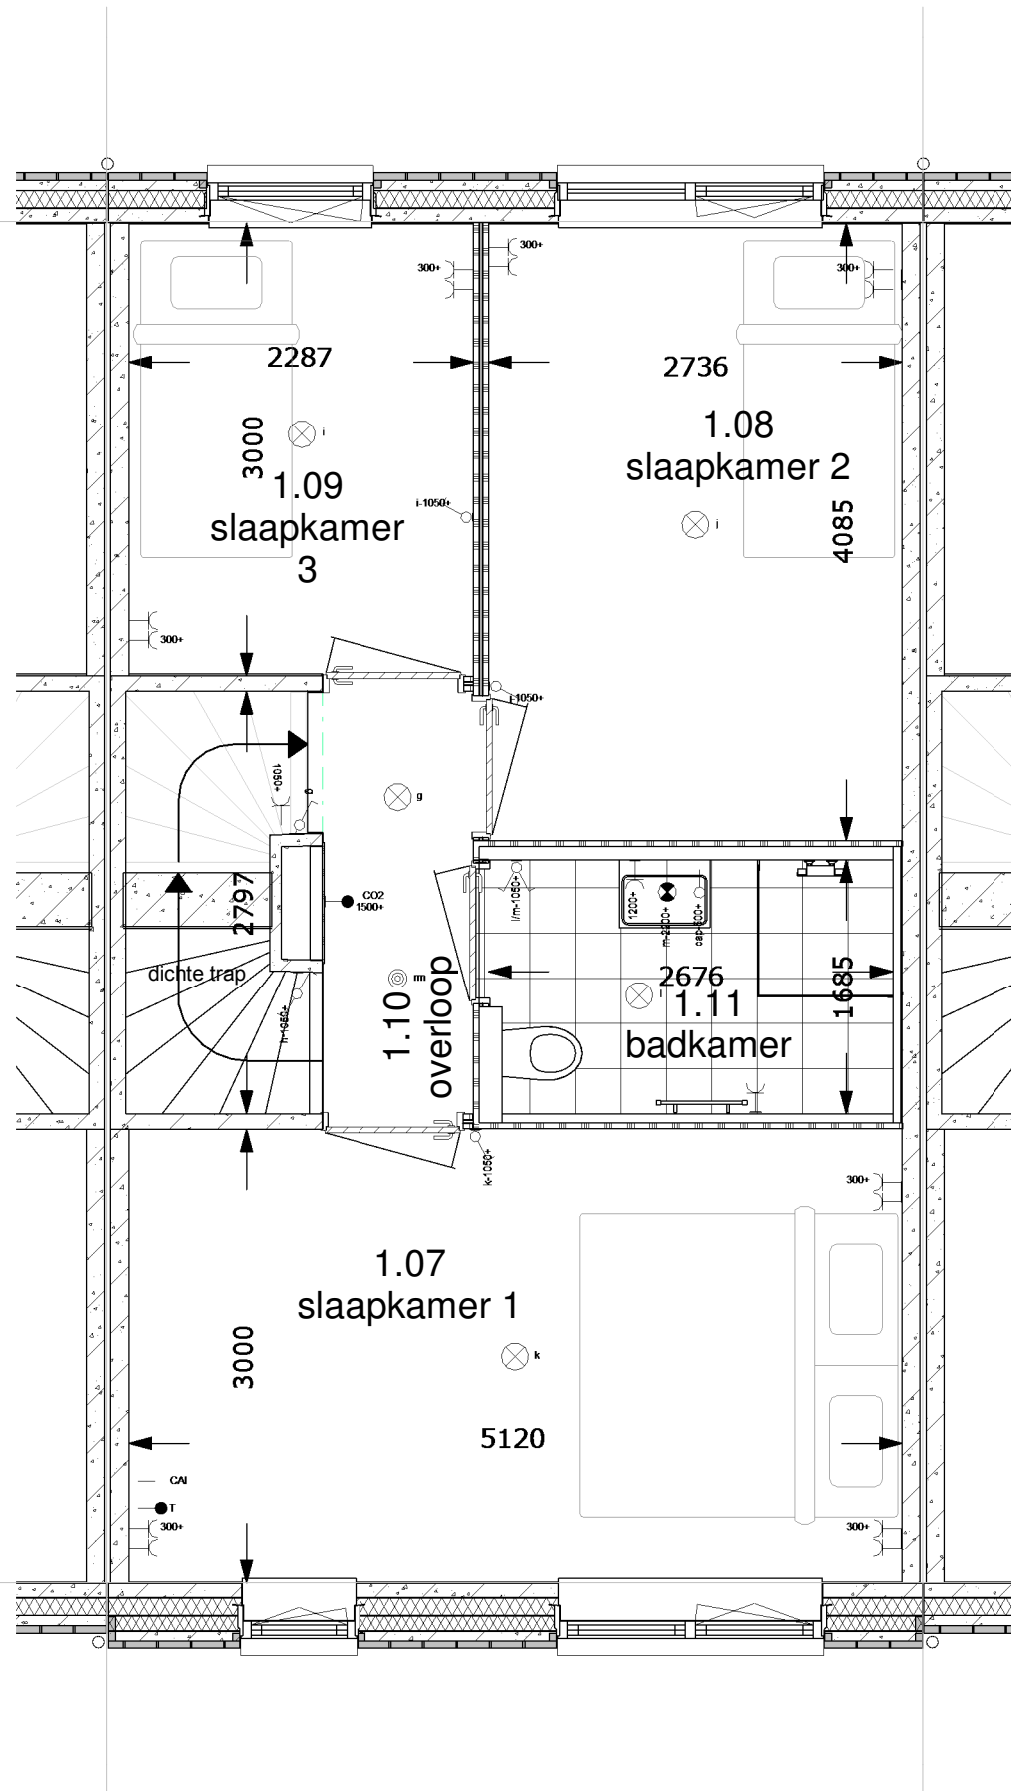

1e Verdieping 1:50

renvooi ruimten

1.01	woonkamer	verblijfsruimte
1.02	keuken	verblijfsruimte
1.03	hal	verkeersruimte
1.04	toilet	toilet ruimte
1.05	meterkast	meterruimte
1.06	kast	bergruimte
1.07	slaapkamer 1	verblijfsruimte
1.08	slaapkamer 2	verblijfsruimte
1.09	slaapkamer 3	verblijfsruimte
1.10	overloop	verkeersruimte
1.11	badkamer	badruimte
1.12	zolder	bergruimte
1.13	techniek	technische ruimte

renvooi elektra

Verlichting

- ⊗ lichtaansluitpunt plafond
- ⊗ lichtaansluitpunt wand

Schakelmateriaal

- ⌚ schakelaar, enkelpolig
- ⌚ schakelaar, wissel
- ⌚ schakelaar, serie
- ⌚ bedrukker
- ⌚ schel

Aansluitpunten

- leiding onbedraad (loos)
- leiding bedraad (afgedopt)
- wandcontactdoos enkel (geaard)
- wandcontactdoos dubbel (geaard)
- leiding bedraad (niet afgemonteerd)
- th/co2 thermostaat
- ⊙ rm rookmelder
- ⌚ kraan

Woningnummer: 88

MorgenWonen[®]

De nieuwe bouwstandaard. Van VolkerWessels

Getekend: Mart Veitketel

Schaal: 1:50

Datum: 16-05-2017

Gewijzigd:

Wijz.:	Datum:
--------	--------

Projektnummer:

2017-068


Projekt:

23 woningen Bergschenhoek -
Parkzoom III

Betref:

1e Verdieping Tussenwoning
Dwarskap links 5400x9000mm

Tekeningnummer: **VK-88-V1**

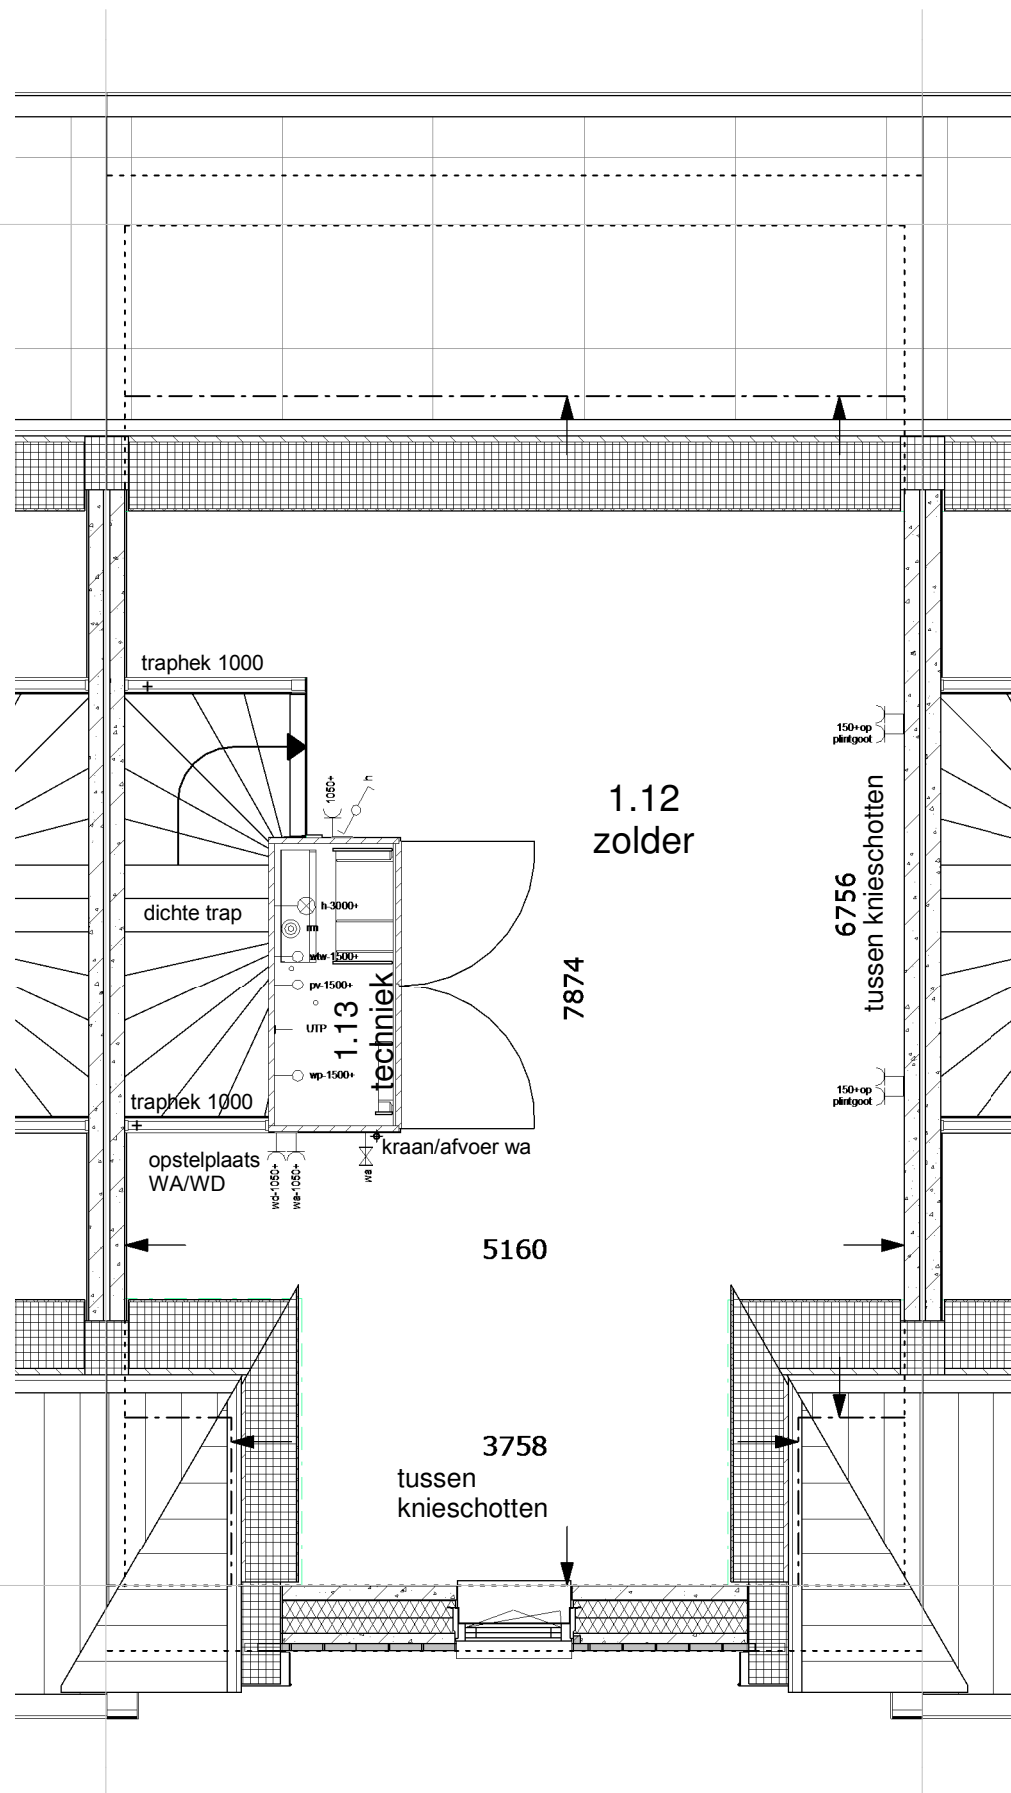

2de Verdieping 1:50

renvooi ruimten

1.01	woonkamer	verblijfsruimte
1.02	keuken	verblijfsruimte
1.03	hal	verkeersruimte
1.04	toilet	toiletruimte
1.05	meterkast	meterruimte
1.06	kast	bergruimte
1.07	slaapkamer 1	verblijfsruimte
1.08	slaapkamer 2	verblijfsruimte
1.09	slaapkamer 3	verblijfsruimte
1.10	overloop	verkeersruimte
1.11	badkamer	badruimte
1.12	zolder	bergruimte
1.13	techniek	technische ruimte

renvooi elektra

Verlichting

- ⊗ lichtaansluitpunt plafond
- ⊠ lichtaansluitpunt wand

Schakelmateriaal

- ⌚ schakelaar, enkelpolig
- ⌚ schakelaar, wissel
- ⌚ schakelaar, serie
- ⊙ bedrukker
- ⊙ schel

Aansluitpunten

- leiding onbedraad (loos)
- leiding bedraad (afgedopt)
- wandcontactdoos enkel (geaard)
- wandcontactdoos dubbel (geaard)
- leiding bedraad (niet afgemonteerd)
- th/co2 thermostaat
- ⊙ rm rookmelder
- kraan

Woningnummer: 88

MorgenWonen®

De nieuwe bouwstandaard. Van VolkerWessels

Getekend: Mart Veitketel

Schaal: 1:50

Datum: 16-05-2017

Gewijzigd:

Wijz.:	Datum:
--------	--------

Projektnummer:

2017-068


Projekt:

23 woningen Bergschenhoek - Parkzoom III

Betref:

2e Verdieping Tussenwoning
Dwarskap links 5400x9000mm

Tekeningnummer: **VK-88-V2**

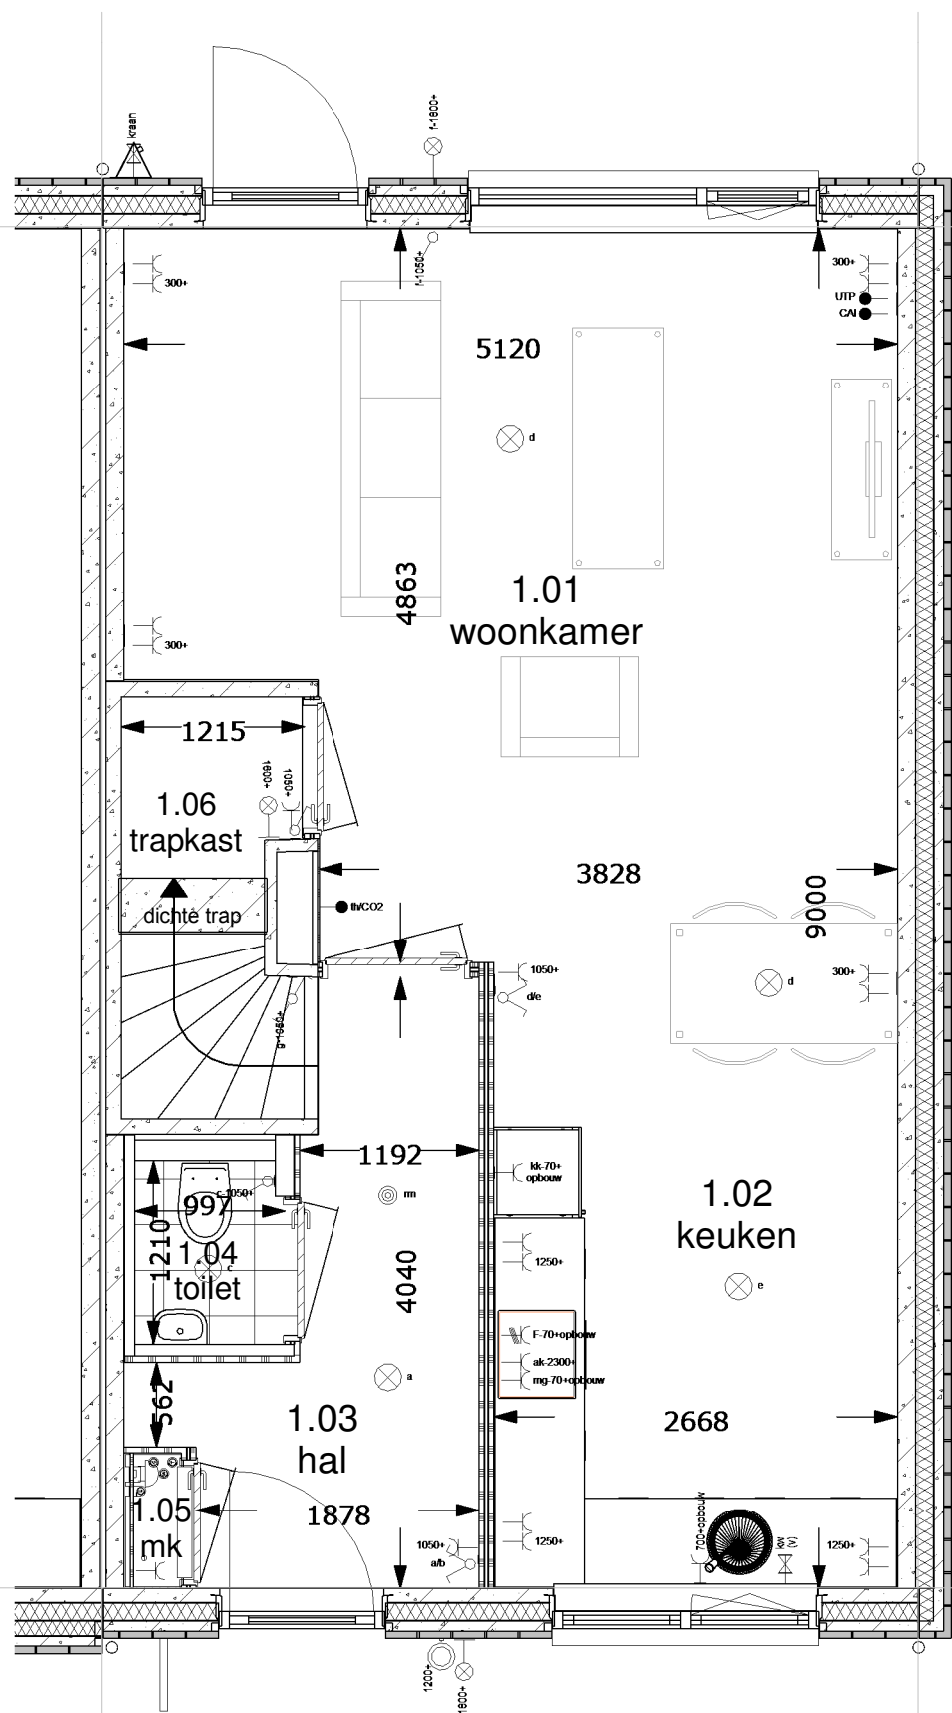

Begane grond 1:50

renvooi ruimten

1.01	woonkamer	verblijfsruimte
1.02	keuken	verblijfsruimte
1.03	hal	verkeersruimte
1.04	toilet	toiletruimte
1.05	meterkast	meterruimte
1.06	kast	bergruimte
1.07	slaapkamer 1	verblijfsruimte
1.08	slaapkamer 2	verblijfsruimte
1.09	slaapkamer 3	verblijfsruimte
1.10	overloop	verkeersruimte
1.11	badkamer	badruimte
1.12	zolder	bergruimte
1.13	techniek	technische ruimte

renvooi elektra

Verlichting

- ⊗ lichtaansluitpunt plafond
- ⊕ lichtaansluitpunt wand

Schakelmateriaal

- ⌘ schakelaar, enkelpolig
- ⌘ schakelaar, wissel
- ⌘ schakelaar, serie
- ⊙ bedrukker
- ⊙ schel

Aansluitpunten

- leiding onbedraad (loos)
- leiding bedraad (afgedopt)
- wandcontactdoos enkel (geaard)
- wandcontactdoos dubbel (geaard)
- leiding bedraad (niet afgemonteerd)
- th/co2 thermostaat
- ⊙ rm rookmelder
- ⌘ kraan

Woningnummer: 89

MorgenWonen®

De nieuwe bouwstandaard. Van VolkerWessels

Getekend: Mart Vetketel

Schaal: 1:50

Datum: 16-05-2017

Gewijzigd:

Wijz.:	Datum:
--------	--------

Projektnummer:

2017-068


Projekt:

23 woningen Bergschenhoek -
Parkzoom III

Betref:

Begane grond Eindwoning
Zadeldak links 5400x9000mm

Tekeningnummer: **VK-89-BG**

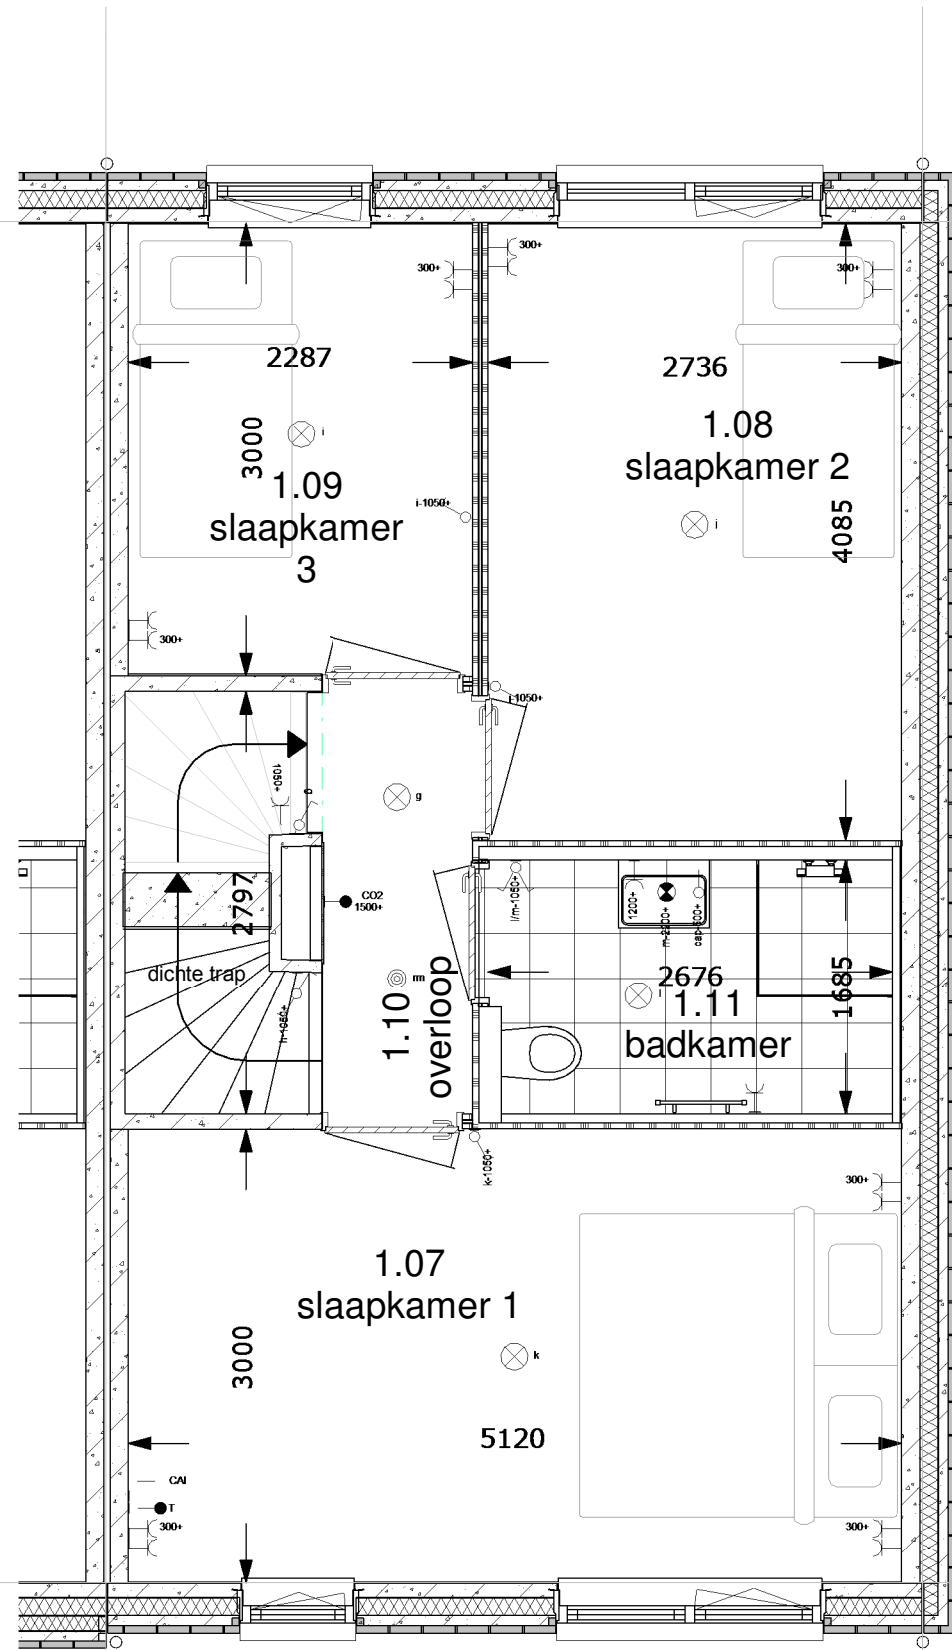

1e Verdieping 1:50

renvooi ruimten

1.01	woonkamer	verblijfsruimte
1.02	keuken	verblijfsruimte
1.03	hal	verkeersruimte
1.04	toilet	toiletruimte
1.05	meterkast	meterruimte
1.06	kast	bergruimte
1.07	slaapkamer 1	verblijfsruimte
1.08	slaapkamer 2	verblijfsruimte
1.09	slaapkamer 3	verblijfsruimte
1.10	overloop	verkeersruimte
1.11	badkamer	badruimte
1.12	zolder	bergruimte
1.13	techniek	technische ruimte

renvooi elektra

Verlichting

- ⊗ lichtaansluitpunt plafond
- ⊗ lichtaansluitpunt wand

Schakelmateriaal

- ⌘ schakelaar, enkelpolig
- ⌘ schakelaar, wissel
- ⌘ schakelaar, serie
- ⌘ bedrukker
- ⌘ schel

Aansluitpunten

- leiding onbedraad (loos)
- leiding bedraad (afgedopt)
- wandcontactdoos enkel (geaard)
- wandcontactdoos dubbel (geaard)
- leiding bedraad (niet afgemonteerd)
- th/co2 thermostaat
- ⊙ rm rookmelder
- ⌘ kraan

Woningnummer: 89

MorgenWonen[®]

De nieuwe bouwstandaard. Van VolkerWessels

Getekend: Mart Vetketel

Schaal: 1:50

Datum: 16-05-2017

Gewijzigd:

Wijz.:	Datum:
--------	--------

Projektnummer:

2017-068


Projekt:

23 woningen Bergschenhoek -
Parkzoom III

Betref:

1e Verdieping Eindwoning
Zadeldak links 5400x9000mm

Tekeningnummer: **VK-89-V1**

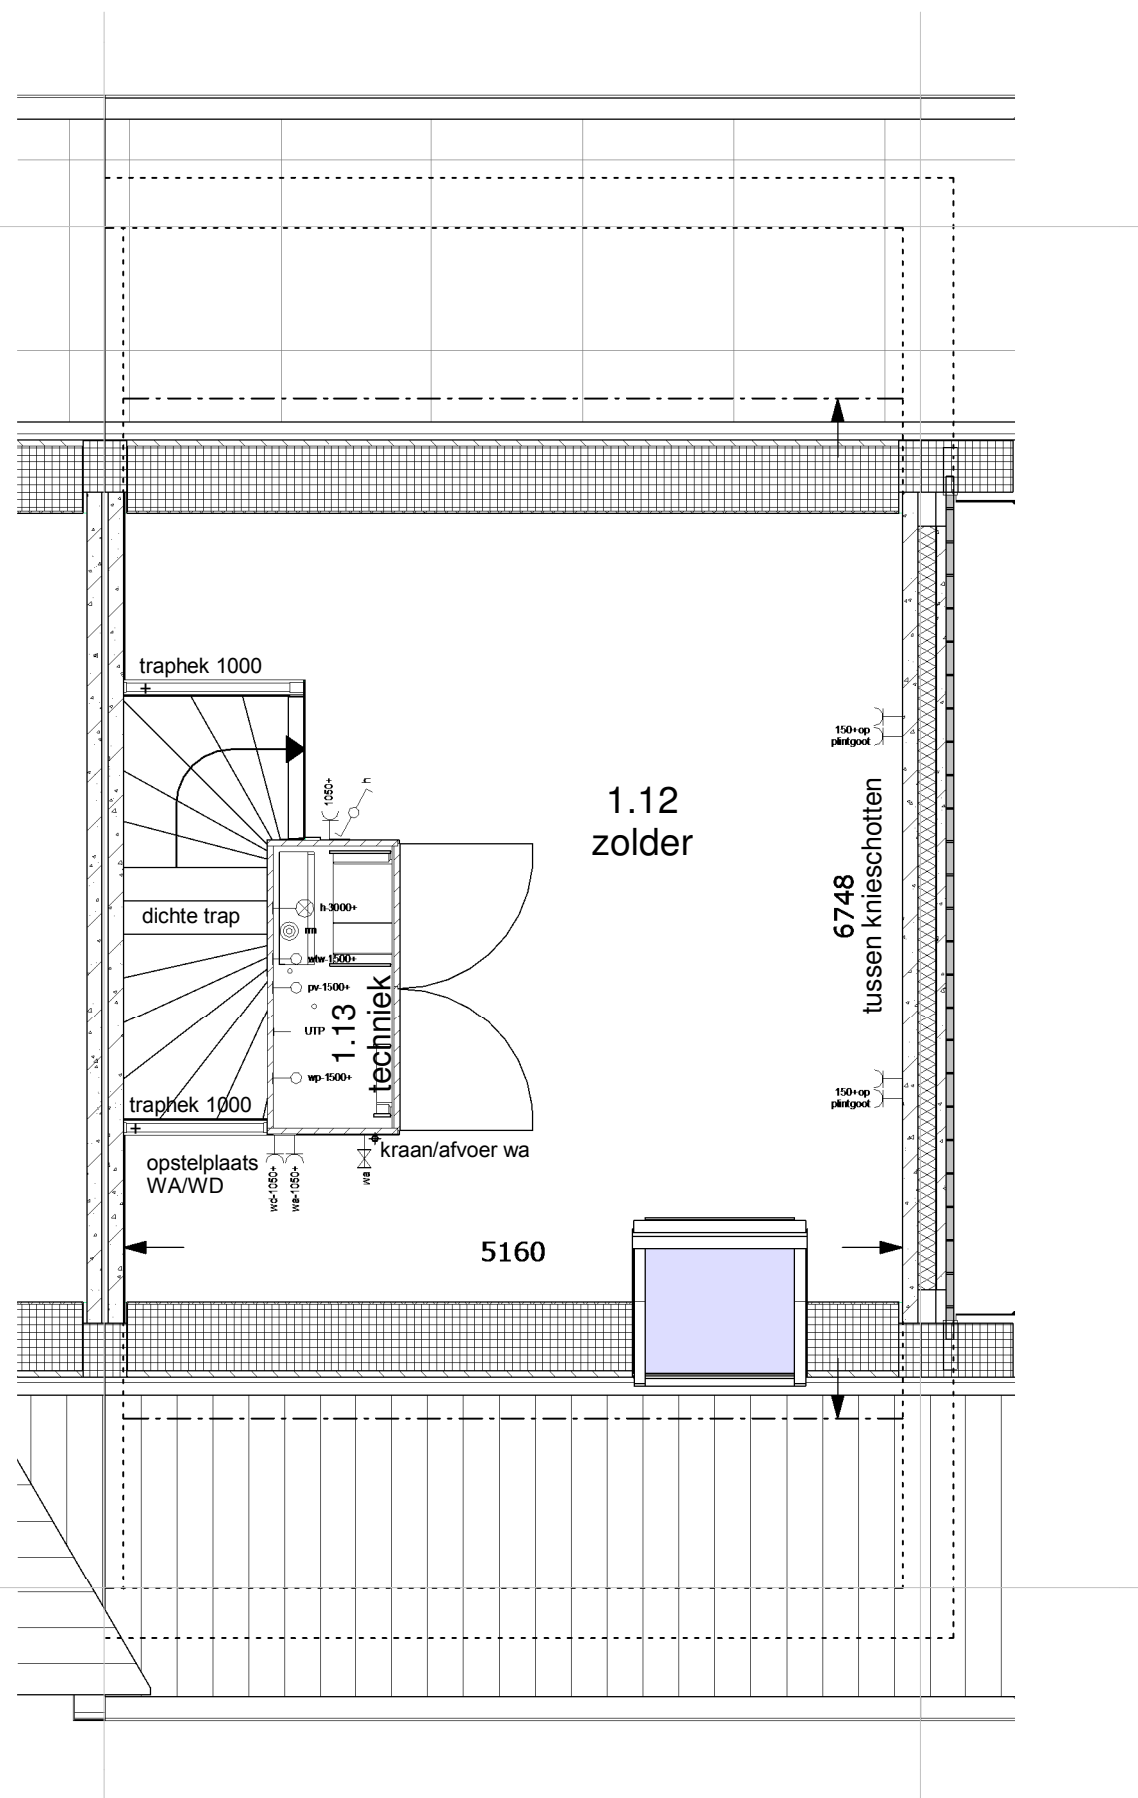

2de Verdieping 1:50

renvooi ruimten

1.01	woonkamer	verblijfsruimte
1.02	keuken	verblijfsruimte
1.03	hal	verkeersruimte
1.04	toilet	toiletruimte
1.05	meterkast	meterruimte
1.06	kast	bergruimte
1.07	slaapkamer 1	verblijfsruimte
1.08	slaapkamer 2	verblijfsruimte
1.09	slaapkamer 3	verblijfsruimte
1.10	overloop	verkeersruimte
1.11	badkamer	badruimte
1.12	zolder	bergruimte
1.13	techniek	technische ruimte

renvooi elektra

Verlichting

- ⊗ lichtaansluitpunt plafond
- ⊗ lichtaansluitpunt wand

Schakelmateriaal

- ⌚ schakelaar, enkelpolig
- ⌚ schakelaar, wissel
- ⌚ schakelaar, serie
- bedrukker
- ⌚ schel

Aansluitpunten

- leiding onbedraad (loos)
- leiding bedraad (afgedopt)
- ⌚ wandcontactdoos enkel (geaard)
- ⌚ wandcontactdoos dubbel (geaard)
- leiding bedraad (niet afgemonteerd)
- th/co2 thermostaat
- ⊗ rm rookmelder
- kraan

Woningnummer: 89

MorgenWonen®

De nieuwe bouwstandaard. Van VolkerWessels

Getekend: Mart Vetketel

Schaal: 1:50

Datum: 16-05-2017

Gewijzigd:

Wijz.:	Datum:
--------	--------

Projektnummer:

2017-068

Projekt:

23 woningen Bergschenhoek -
Parkzoom III

Betreft:

2e Verdieping Eindwoning
Zadeldak links 5400x9000mm

Tekeningnummer: **VK-89-V2**